


Samþykkt þann
28. des. 2020

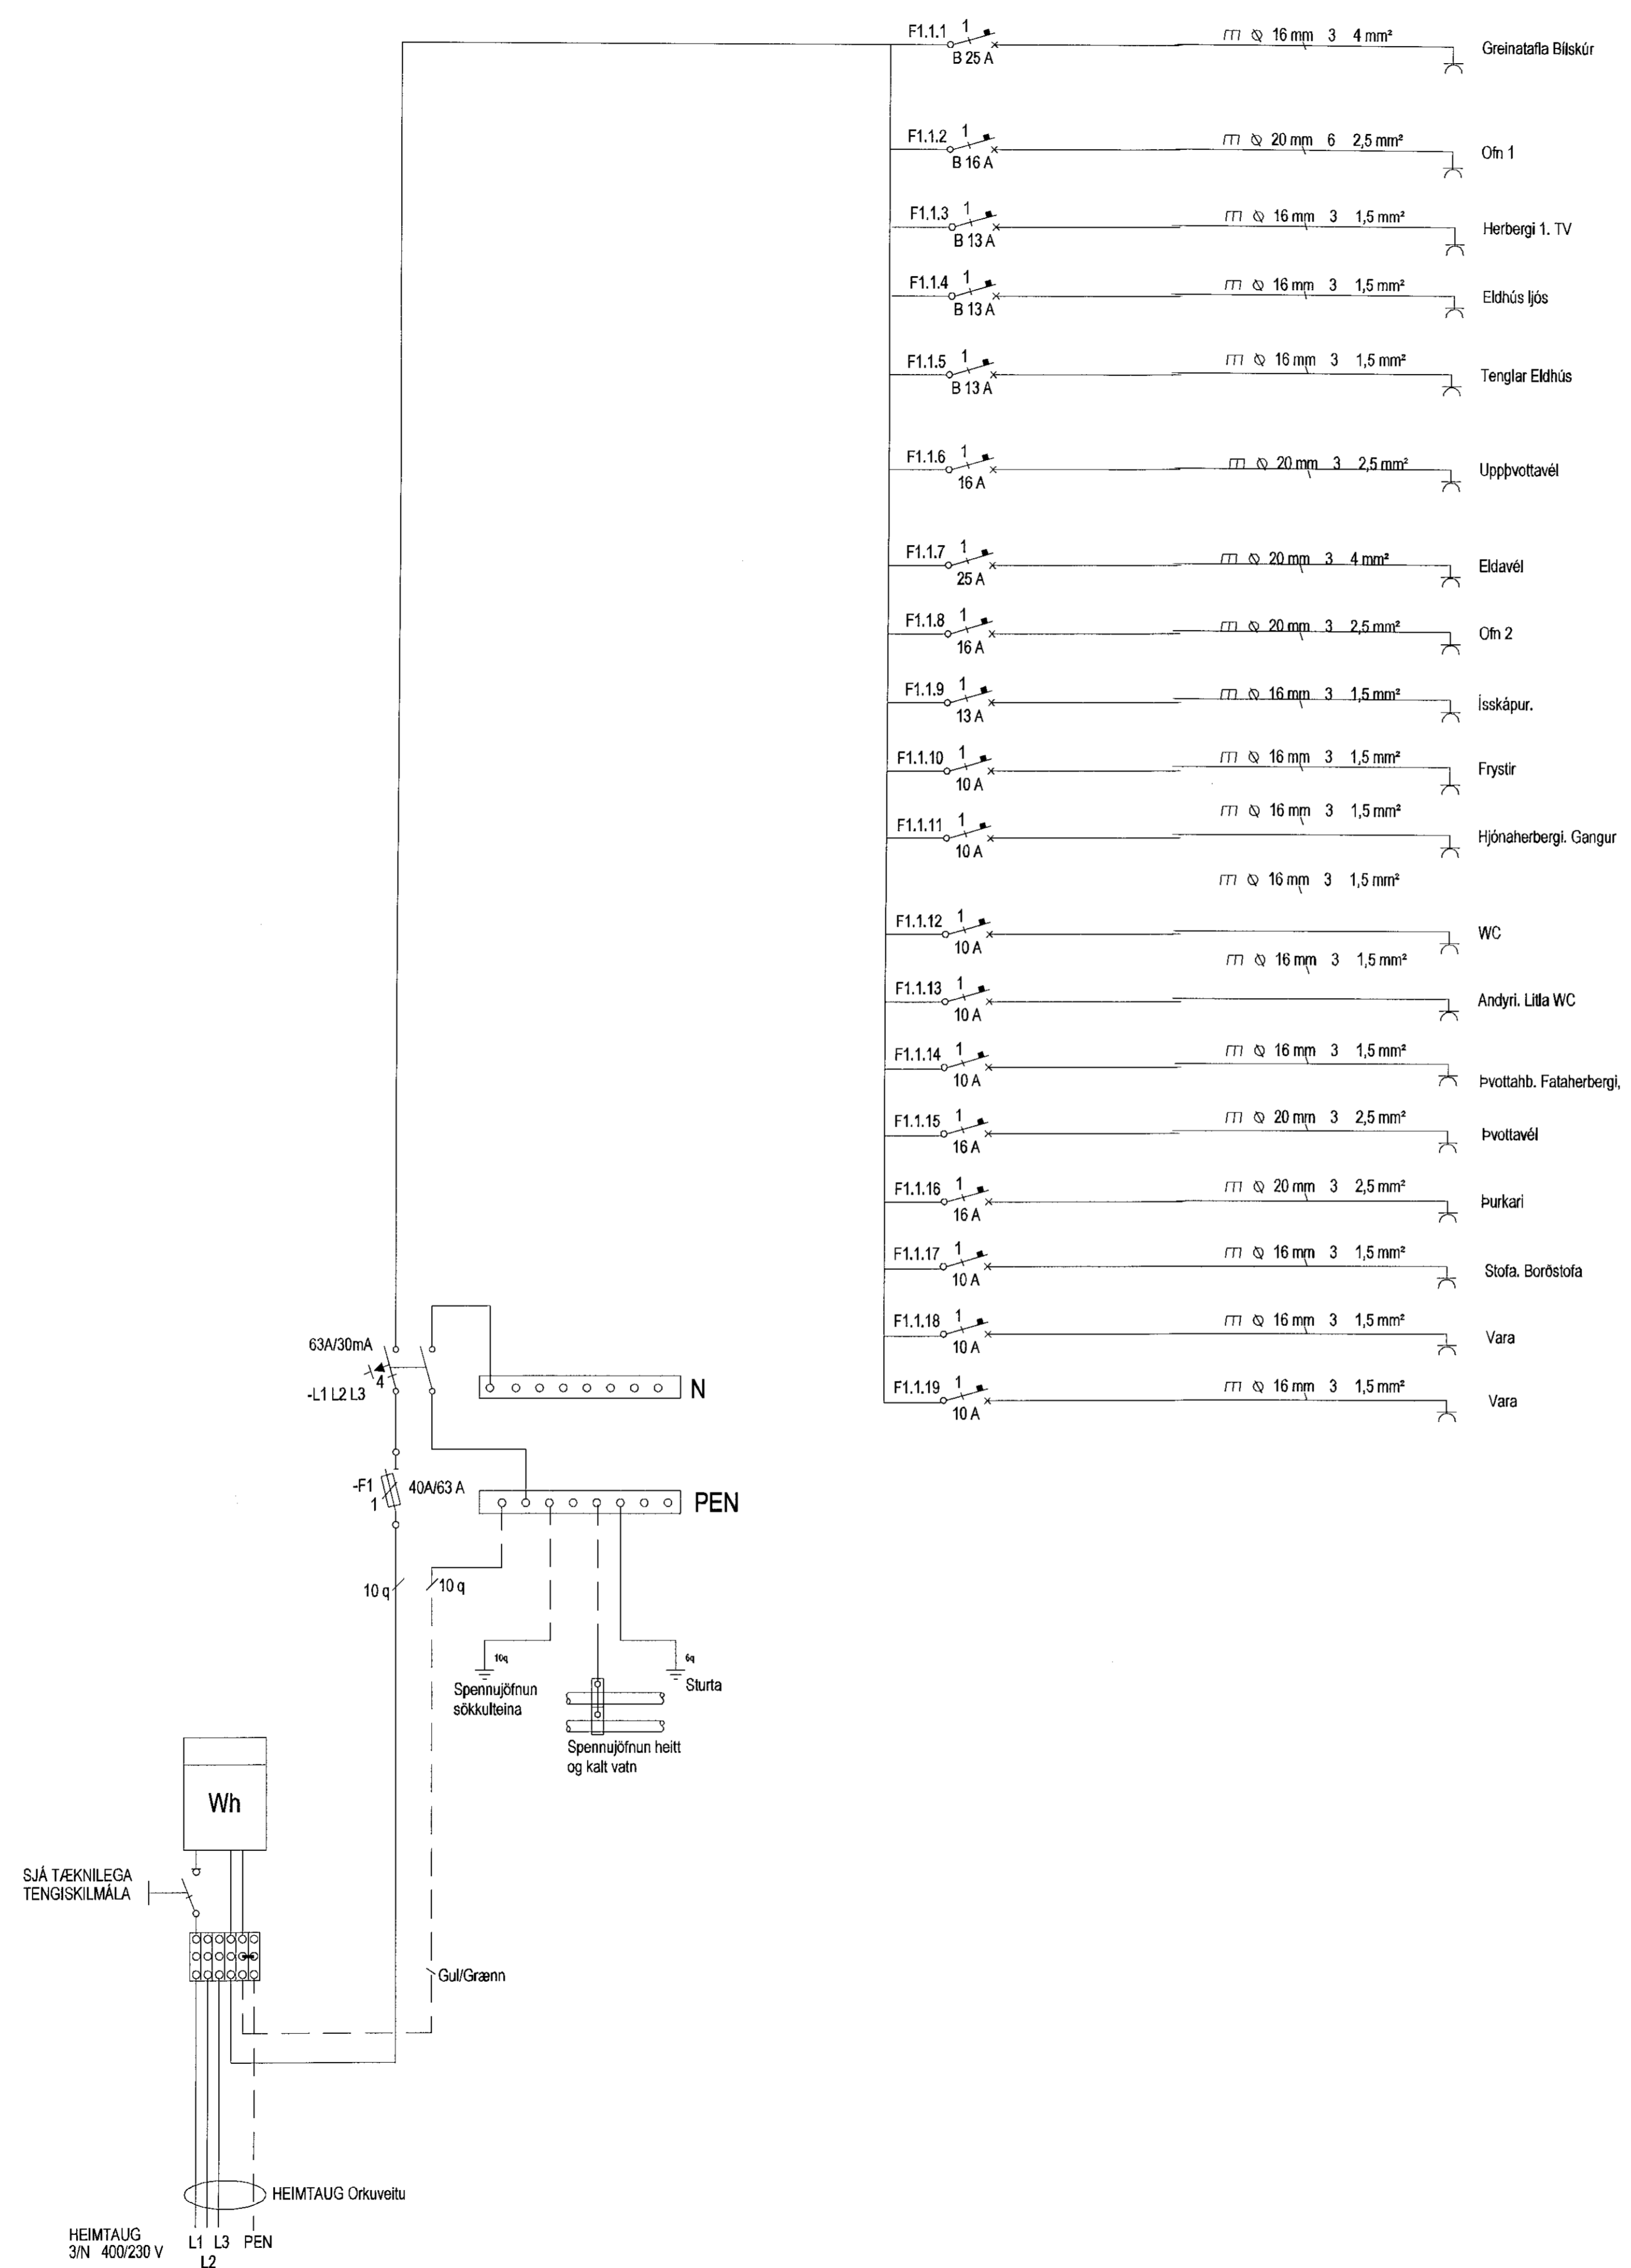

Útgáfa	Dags.	Skýring	Breytt.af
Vekheiti:	Mosabaráð 15		
Heimilisfang:	Hafnarfjörður		
Verkkaupi:	Elsa Esther Kristófersdóttir		
Verktagund:	Endurnýjun og stækkun		
Hannað.af: xxx	Dags.: 27.07.2020		
Yfirfarð.af: xxx	Mkv.: 1:50		
Samþykkt:			
 2804654459		 0104624010	
08-Nafn aðalhönnuðar		-09-kennitala hönnuðar	
Nafn fyrirtækis Heimilisfang Sími Netfang Kt.		 kt.430474-0149	
5	1	1	1
Verknúmer	Ábyrgð	Númer	Útgáfa
Hönnuður áskilur sér allan rétt á teki sínu. Fjöldakopi er háð skilfrægu samþykki			