


Samþykkt þann  
 21. jan. 2021  
 E.h. byggingarfulltrúans Hagkerfi  
 Sigurður Steinar Jónsson

ASK  
 06. jan. 2021  
 Sigurður Steinar Jónsson

ÚTGAFA: 1. TERNAD, 1. ÚRVAÐ, 1. DAGS

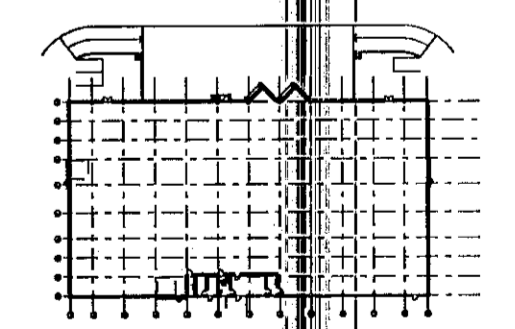

ASK ARKITEKTAR EHF  
 GERÐGÖTULI 9 101 REYKJAVÍK  
 Sími: 510 0000  
 www.ask.is



Sigurður Steinar Jónsson  
 Sigurður Steinar Jónsson  
 Sími: 0607674310  
 sigur@ask.is

VERKEFNI  
 Breiðhella 4, lagerhúsnæði  
 Hafnarfjörður

TEKINGUVERK  
 VERKTEIKNING  
 HEIÐURSKRANINGAR  
 Grunnmynd

SKV. I A1  
 MÄSKA  
 1:100  
 HANNAÐ  
 HJ/IR  
 TEKNAÐ  
 HJ/IR/LGS  
 VÆP  
 SS  
 DAGS  
 05.01.2021  
 ÚTGAFA

VERK.NR.  
 1925

AUKENING - NÁMUR TERNINGAR  
 20-01

© ÖLLAN NÖGÐAÐ FÉTTUR TERNINGAR ER VÁÐ SAMÞYGGUÐUR ÁÐR. TERNINGAR, EÐR ÖÐRÁ MÆLA ÚPPAF TERNINGU.