
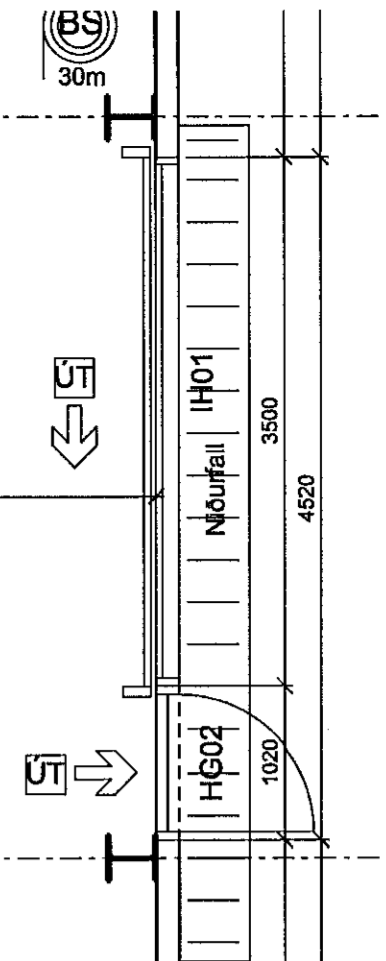



Samþykkt þann
21. jan. 2021
F.h. byggingarfalltraans í Hafnarförðum
Sigurður Steinar Jónsson

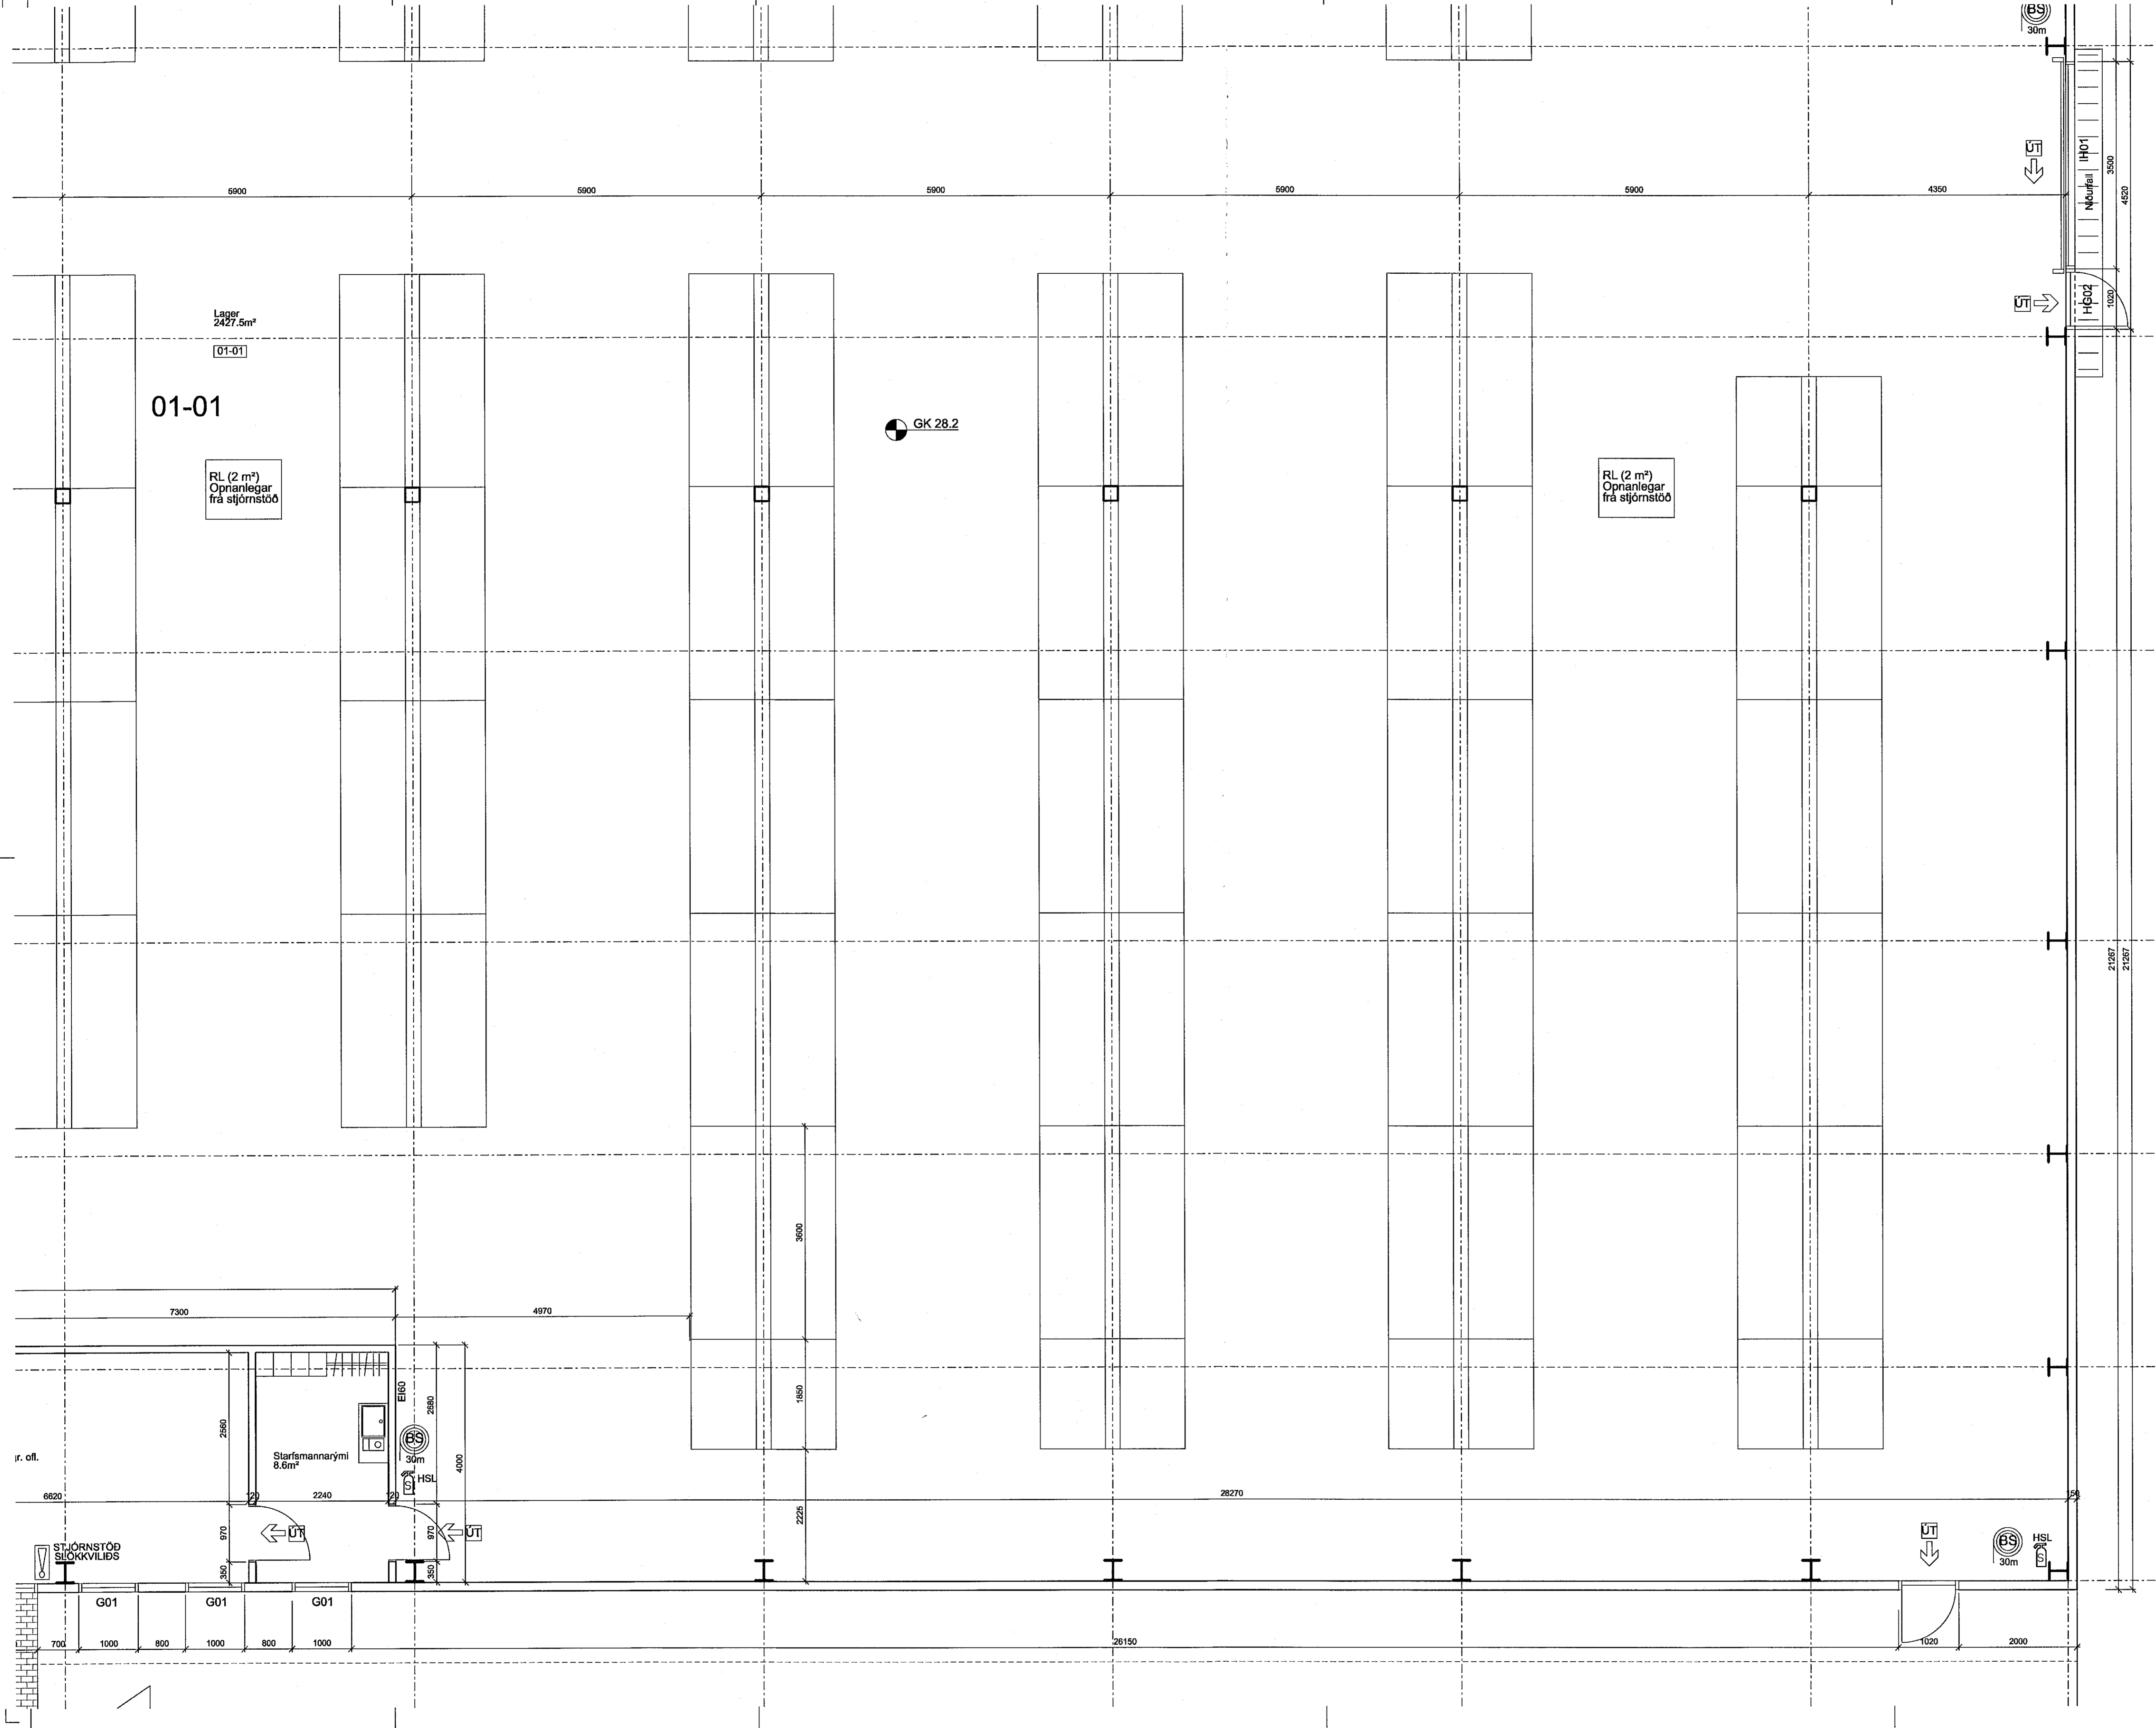

21267
21267

ASK
06. Jan. 2021
Sigurður Steinar Jónsson

ÚTGAFA TERNINGAR LYPFRÁND IDAGS
SREYTINGAR

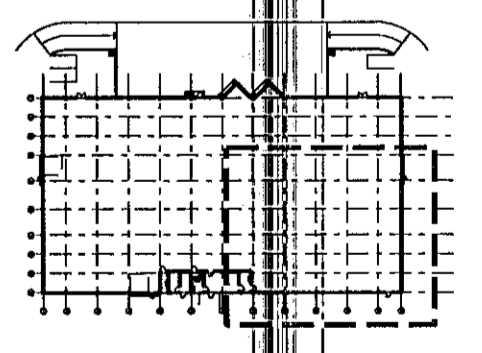

ASK
ARKITEKTAR
ASK
SÍMÍ 515 0300
www.ask.is

Sigurður Steinar Jónsson
Sigurður Steinar Jónsson
Sími: 515 0300
www.ask.is

VERKEFNI
Breiðhella 4, lagerhúsnæð
Hafnarfjörður

TEGUND TERNINGAR
VERKTEIKNING
Hæðir
Grunnmynd

SKALA
1:50
MÁLSTAF
H/IR/R
TERNINGAR
H/IR/LGS
TÍÐAR
SS
DAGS
05.01.2021

VERKFR. 1925
AÐRÆMNI - NÁMERS TERNINGAR 20-03
ÚTGAFA

© ÖLL AÐRÆMNI OG AÐRÆMNI TERNINGAR ER HAD SAMPTYKKAÐUR. ÖLL AÐRÆMNI ERU SKIL MALLA UPPA' TERNINGU.