



Samþykkt þann  
21. jan. 2021  
F.h. Byggingarfulltrúars í Hafnarfjarðar  
Sigurður Steinar Jónsson

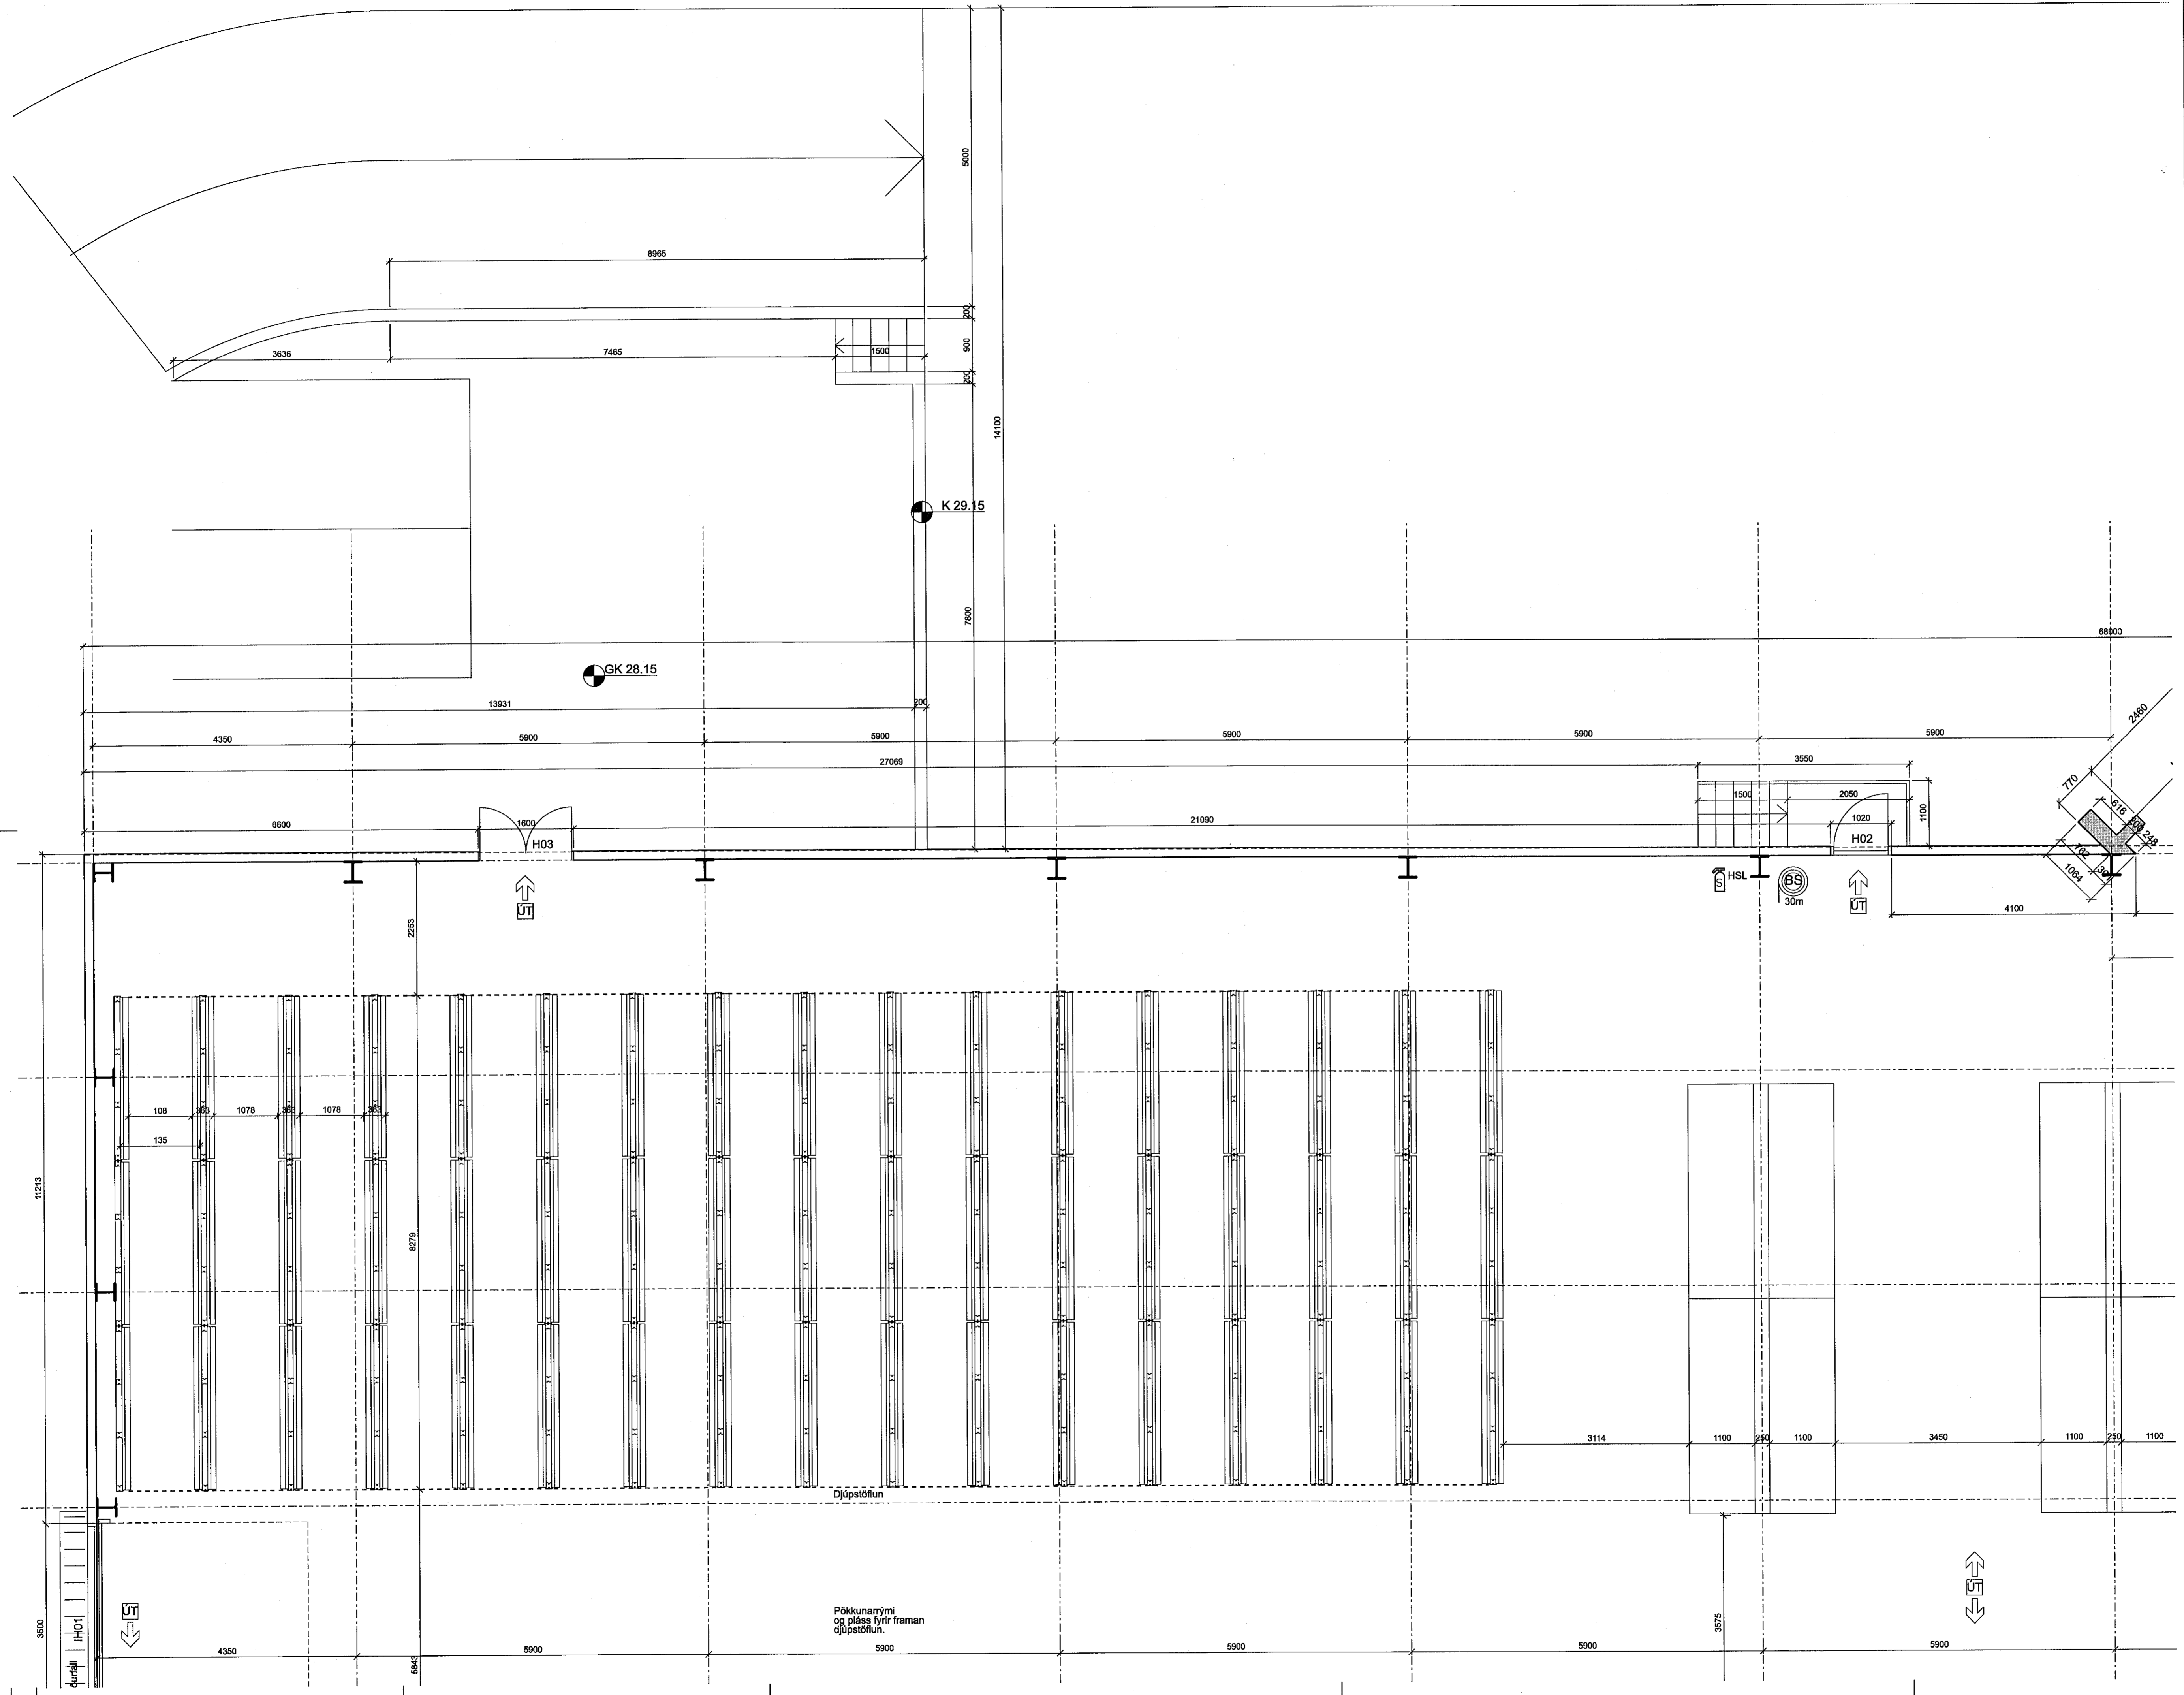

ASK  
06. jan. 2021  
Sigurður Steinar Jónsson

ÚTGAFA  
SREYTINGAR

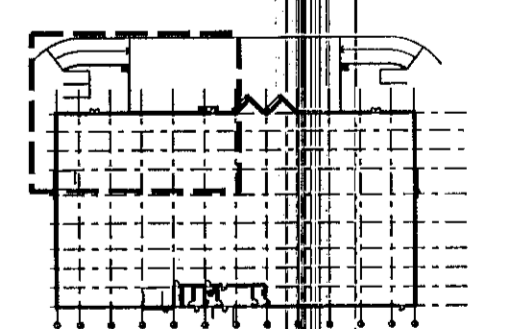

ASK ARKITEKTAR EHF  
GERSGÖTU 9 101 REYKJAVÍK  
SMÍ 515 0300  
www.ask.is

*Sigurður Steinar Jónsson*  
ASK ARKITEKTAR

VERKEFNI  
Breiðhella 4, lagerhúsnæði  
Hafnarfjörður

TEIÐINGAR  
VERKEIKNING  
HAFNARFJÖRÐUR  
Grunnmynd

VERK  
1925  
MÁLSTAF  
20-04  
MÁSKALA  
1:50  
HÖNNUN  
HJÓRR  
TEIÐINGAR  
HJÓRR/LGS  
YTRFR.  
SS  
DAGS  
05.01.2021  
ÚTGAFA

Pökkunarymi  
og pláss fyrir framán  
djúpstöflun.

© ÖLL RÝNDI OG AFTIRTELINGAR ERU TILBODIN SAMÞYKKTUM ÖSKA. ÖSKA MÆLI UPP Á TILBODNINGU.