Samþykkt þann
21. jan. 2021
F.h. byggingarfulltrúans í Hafnarfirði
Sigurður Steinar Jónsson

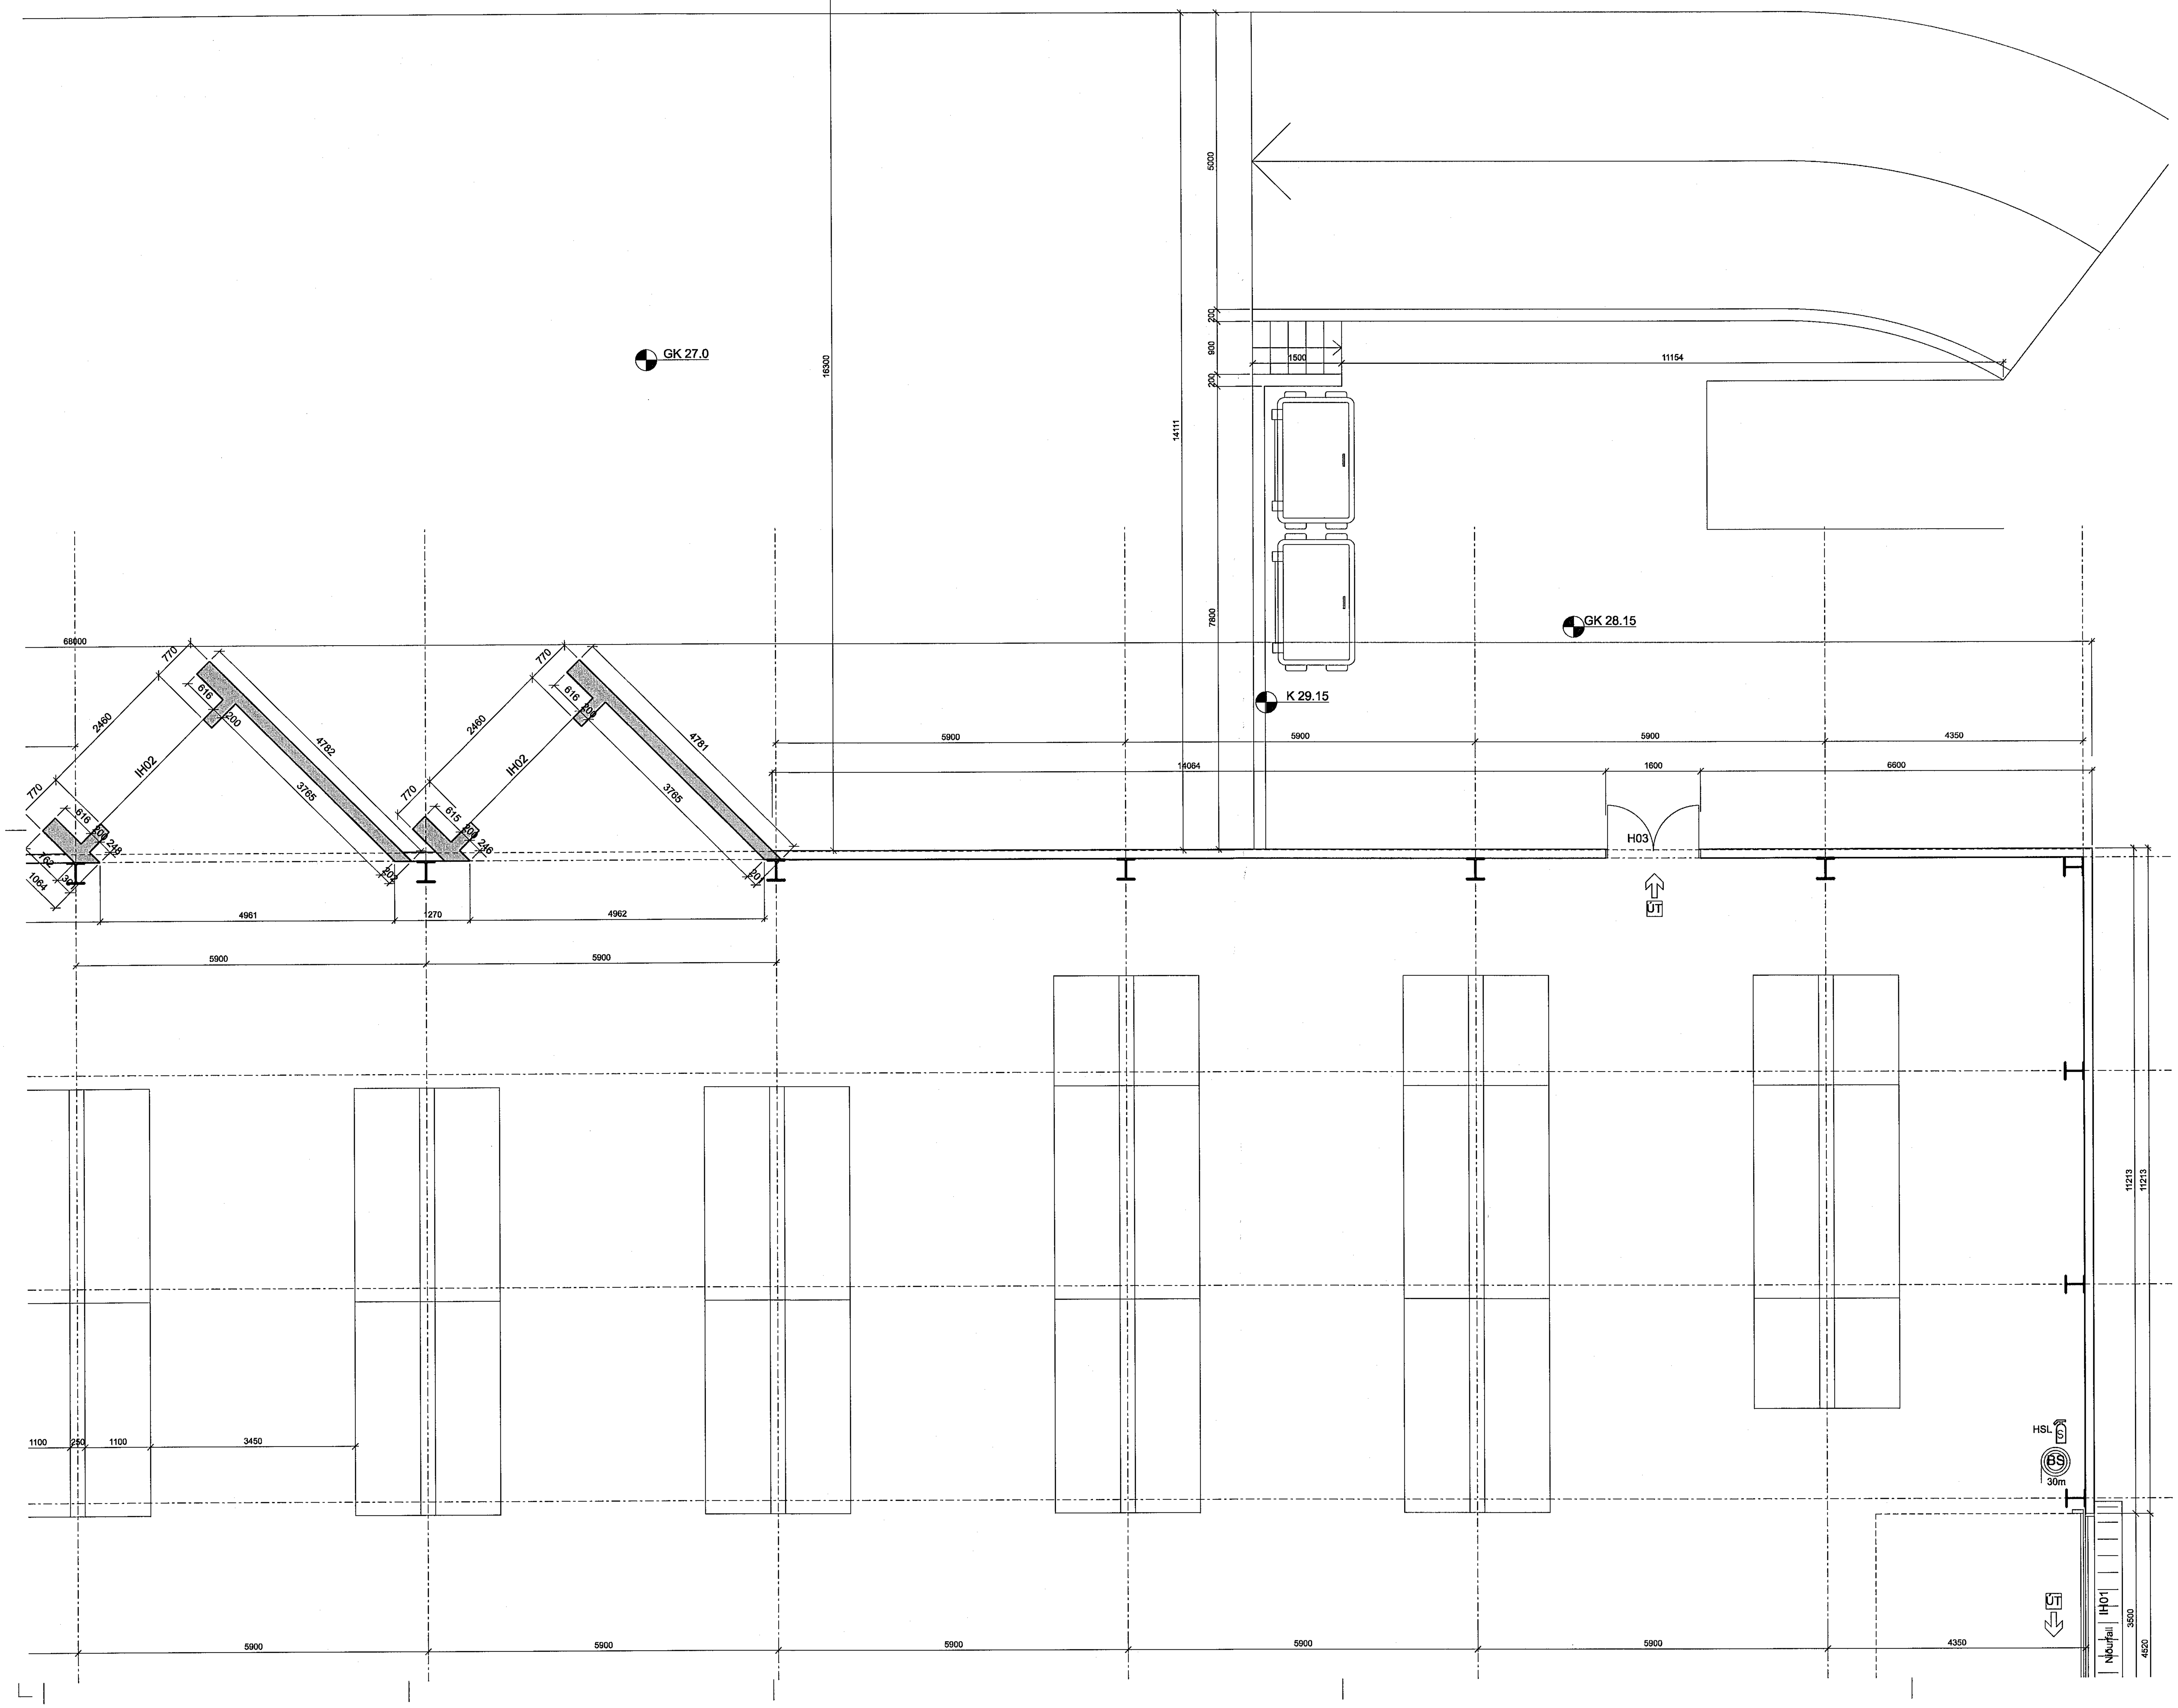

ASK ARKITEKTAR
06. jan. 2021
Sigurlaug Sigurjónsdóttir

ÚTGÁFA	TEIKNAÐ	YFIRFARIÐ	DAGS

BREYTINGAR

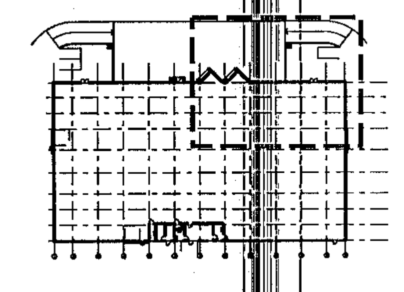

ASK ARKITEKTAR EHF
GEIRSGÖTU 9 101 REYKJAVÍK
SÍMI 515 0300
www.ask.is

Sigurlaug Sigurjónsdóttir
kt: 060767-8319
sigurlaug@ask.is

ASK ARKITEKTAR

VERKEFNI

Breiðhella 4, lagerhúsnæði Hafnarfjörður

TEGUND TEIKNINGAR
VERKTEIKNING
HEITI TEIKNINGAR
Grunnmynd

MKV. / A1	1:50
HANNAÐ	HI/IRR
TEIKNAÐ	HI/IR/ LGS
YFIRF.	SS
DAGS.	05.01.2021
ÚTGÁFA	

VERK NR.	AUÐKENNI - NÚMER TEIKNINGAR
1925	20-05

© ÖLL AFNOT OG AFRITUN TEIKNINGAR ER HÁÐ SAMÞYKKI ASK ARKITEKTA. EKKI SKAL MÆLA UPP AF TEIKNINGU.