




INNSTEYPTIR SNITTEINAR Á LANGHLÍÐUM - M1:10:

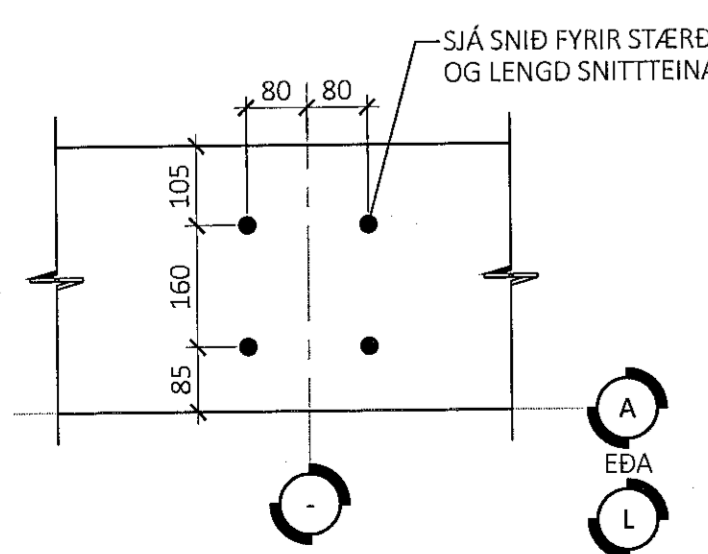


INNSTEYPTIR SNITTEINAR Á SKAMMHLÍÐUM - M1:5:

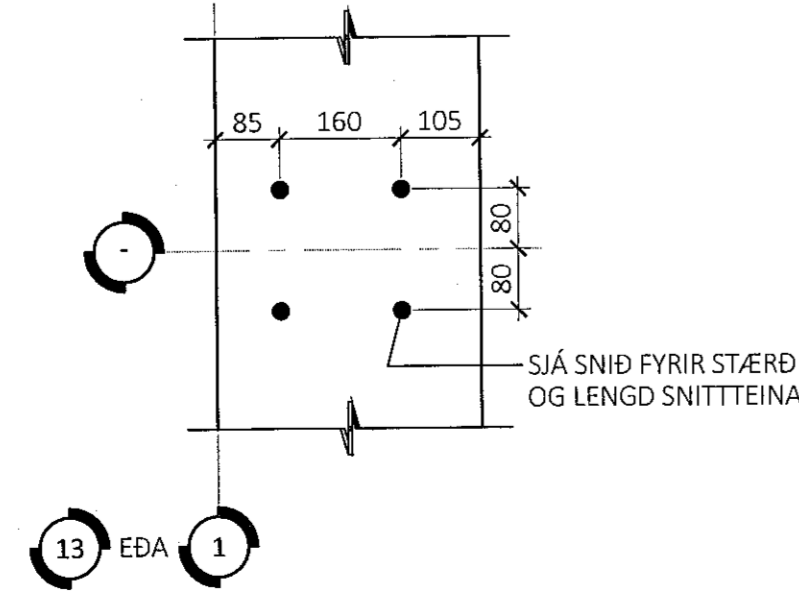

INNSTEYPTIR SNITTEINAR Á HORNUM - M1:5:

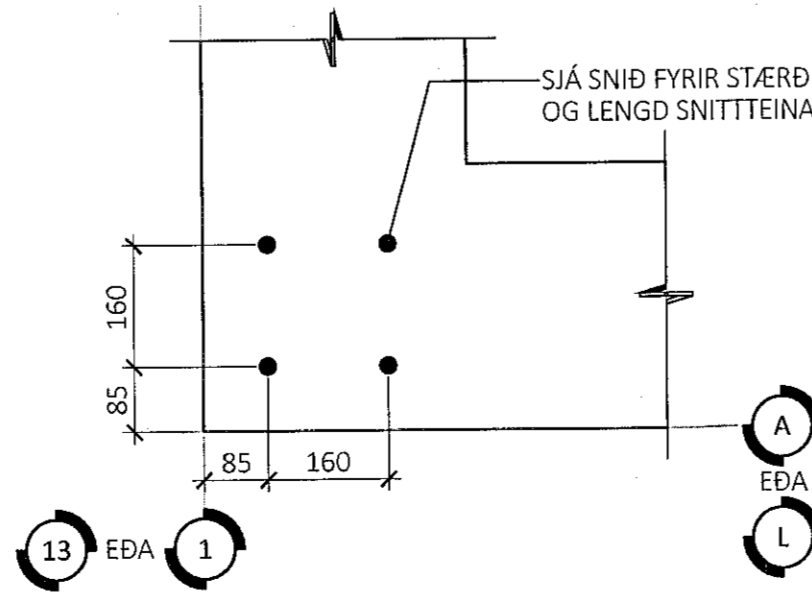

INNSTEYPTIR SNITTEINAR FYRIR SÓLUR Í MÁTLÍNU CL - M1:5:

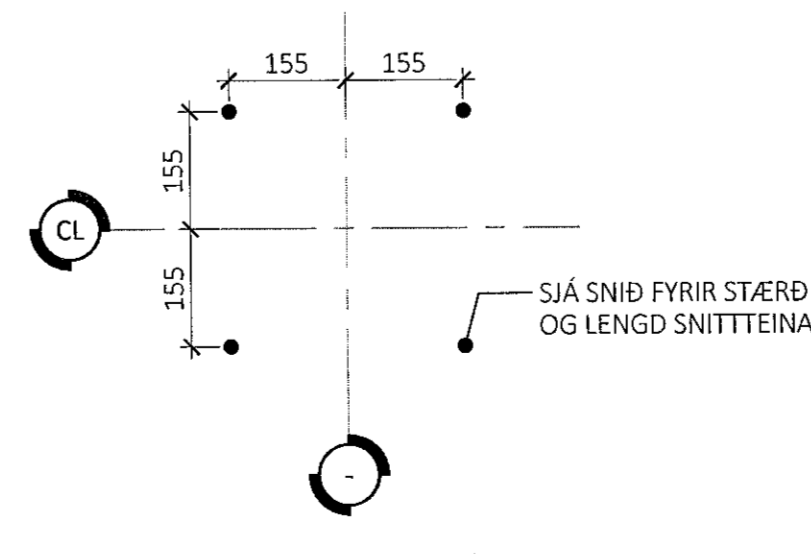

ÁRITUN BYGGINGARFULLTRÚA

Samþykkt þann

21. jan. 2021

F.h. byggingarfulltrúans / Hönnuafyrir  
Sigurður Steinar Jónsson

ÁRITUN HÖNNUNARSTJÓRA

ASK

08.12.2021


ALMENNAR SKÝRINGAR:

- SJÁ FLEIRI ALMENNAR SKÝRINGAR Á TEIKNINGU 0000
- ÖLL MÁL ERU Í MILLIMETRUM, EN KÓTAR OG HNIT ERU Í METRUM
- BYGGINGIN ER GRUNDUÐ Á KLÖPP. LEYFLEGT ÁLAG Á KLÖPP ER 1MPa
- SJÁ ÞJÓPPUNARKRÖFUR Á FYLINGU UNDR BOTNPLOTU Á TEIKNINGU 0000
- SJÁ TEIKNINGAR FRÁ RAFLAGNAHÖNNUN, FYRIR SÖKKULSKAUT
- SJÁ TEIKNINGAR FRÁ LAGNAHÖNNUNDI FYRIR NDURFÖLL Í BOTNPLOTU OG GÖT Í SÖKKLA

TÁKN:

- U-XXX HNITAPUNKTUR FYRIR STEYPTAR UNDIRSTÖÐUR
- BENDING Í NEDRI BRÚN PLOTU
- - - - BENDING Í EFRI BRÚN PLOTU

LYKILMYND FYRIR BREIÐHELLU 4

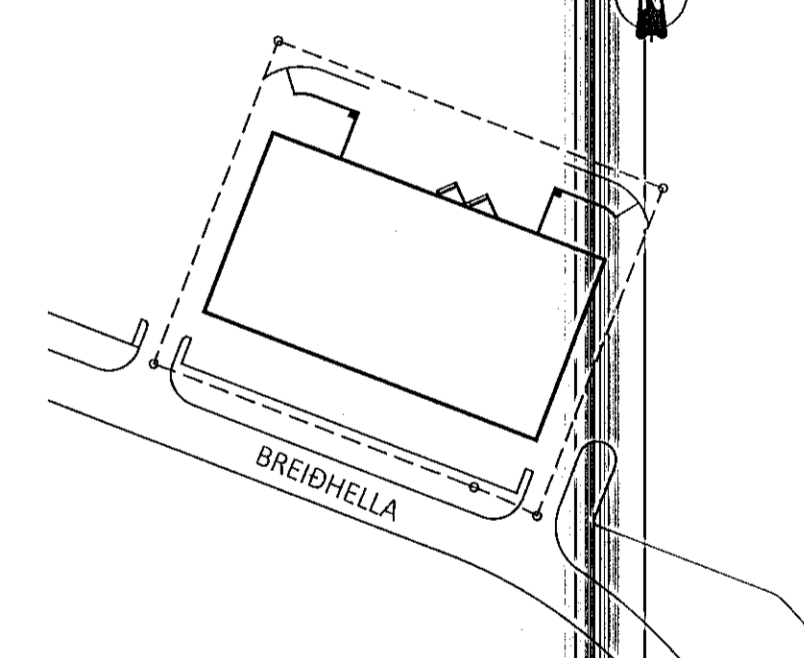

ÚTG. DAGS. SKÝRING

BREIÐHELLA 4  
HAFNARFIRÐI

LAGERHÖSNÆÐI

BURÐARVIRKI  
UNDIRSTÖÐUR  
GRUNNMYND - YFIRLITSMYND

SAMÞYKKT: KENNITALA:

hrund Steinar Jónsson 777-0149

DAGS. ÚTGÁFU: 29.12.2020

DAGS. BREYTT:

HÖNNUNARSTJÓRI: HE

FYRIRBYGGJAFI: ES

MÆLIKVARÐI: 1:110 / 1:10

HANNA  
VERKFRÆÐISTOFA

19023 0100  
VERKNR. NÚMÉR ÚTG.

ARMÚLA 4-G 108, REYKJAVÍK KT. 631216-0430 SMÍ: 771-5252  
hannaverk.is hrund@hannaverk.is