


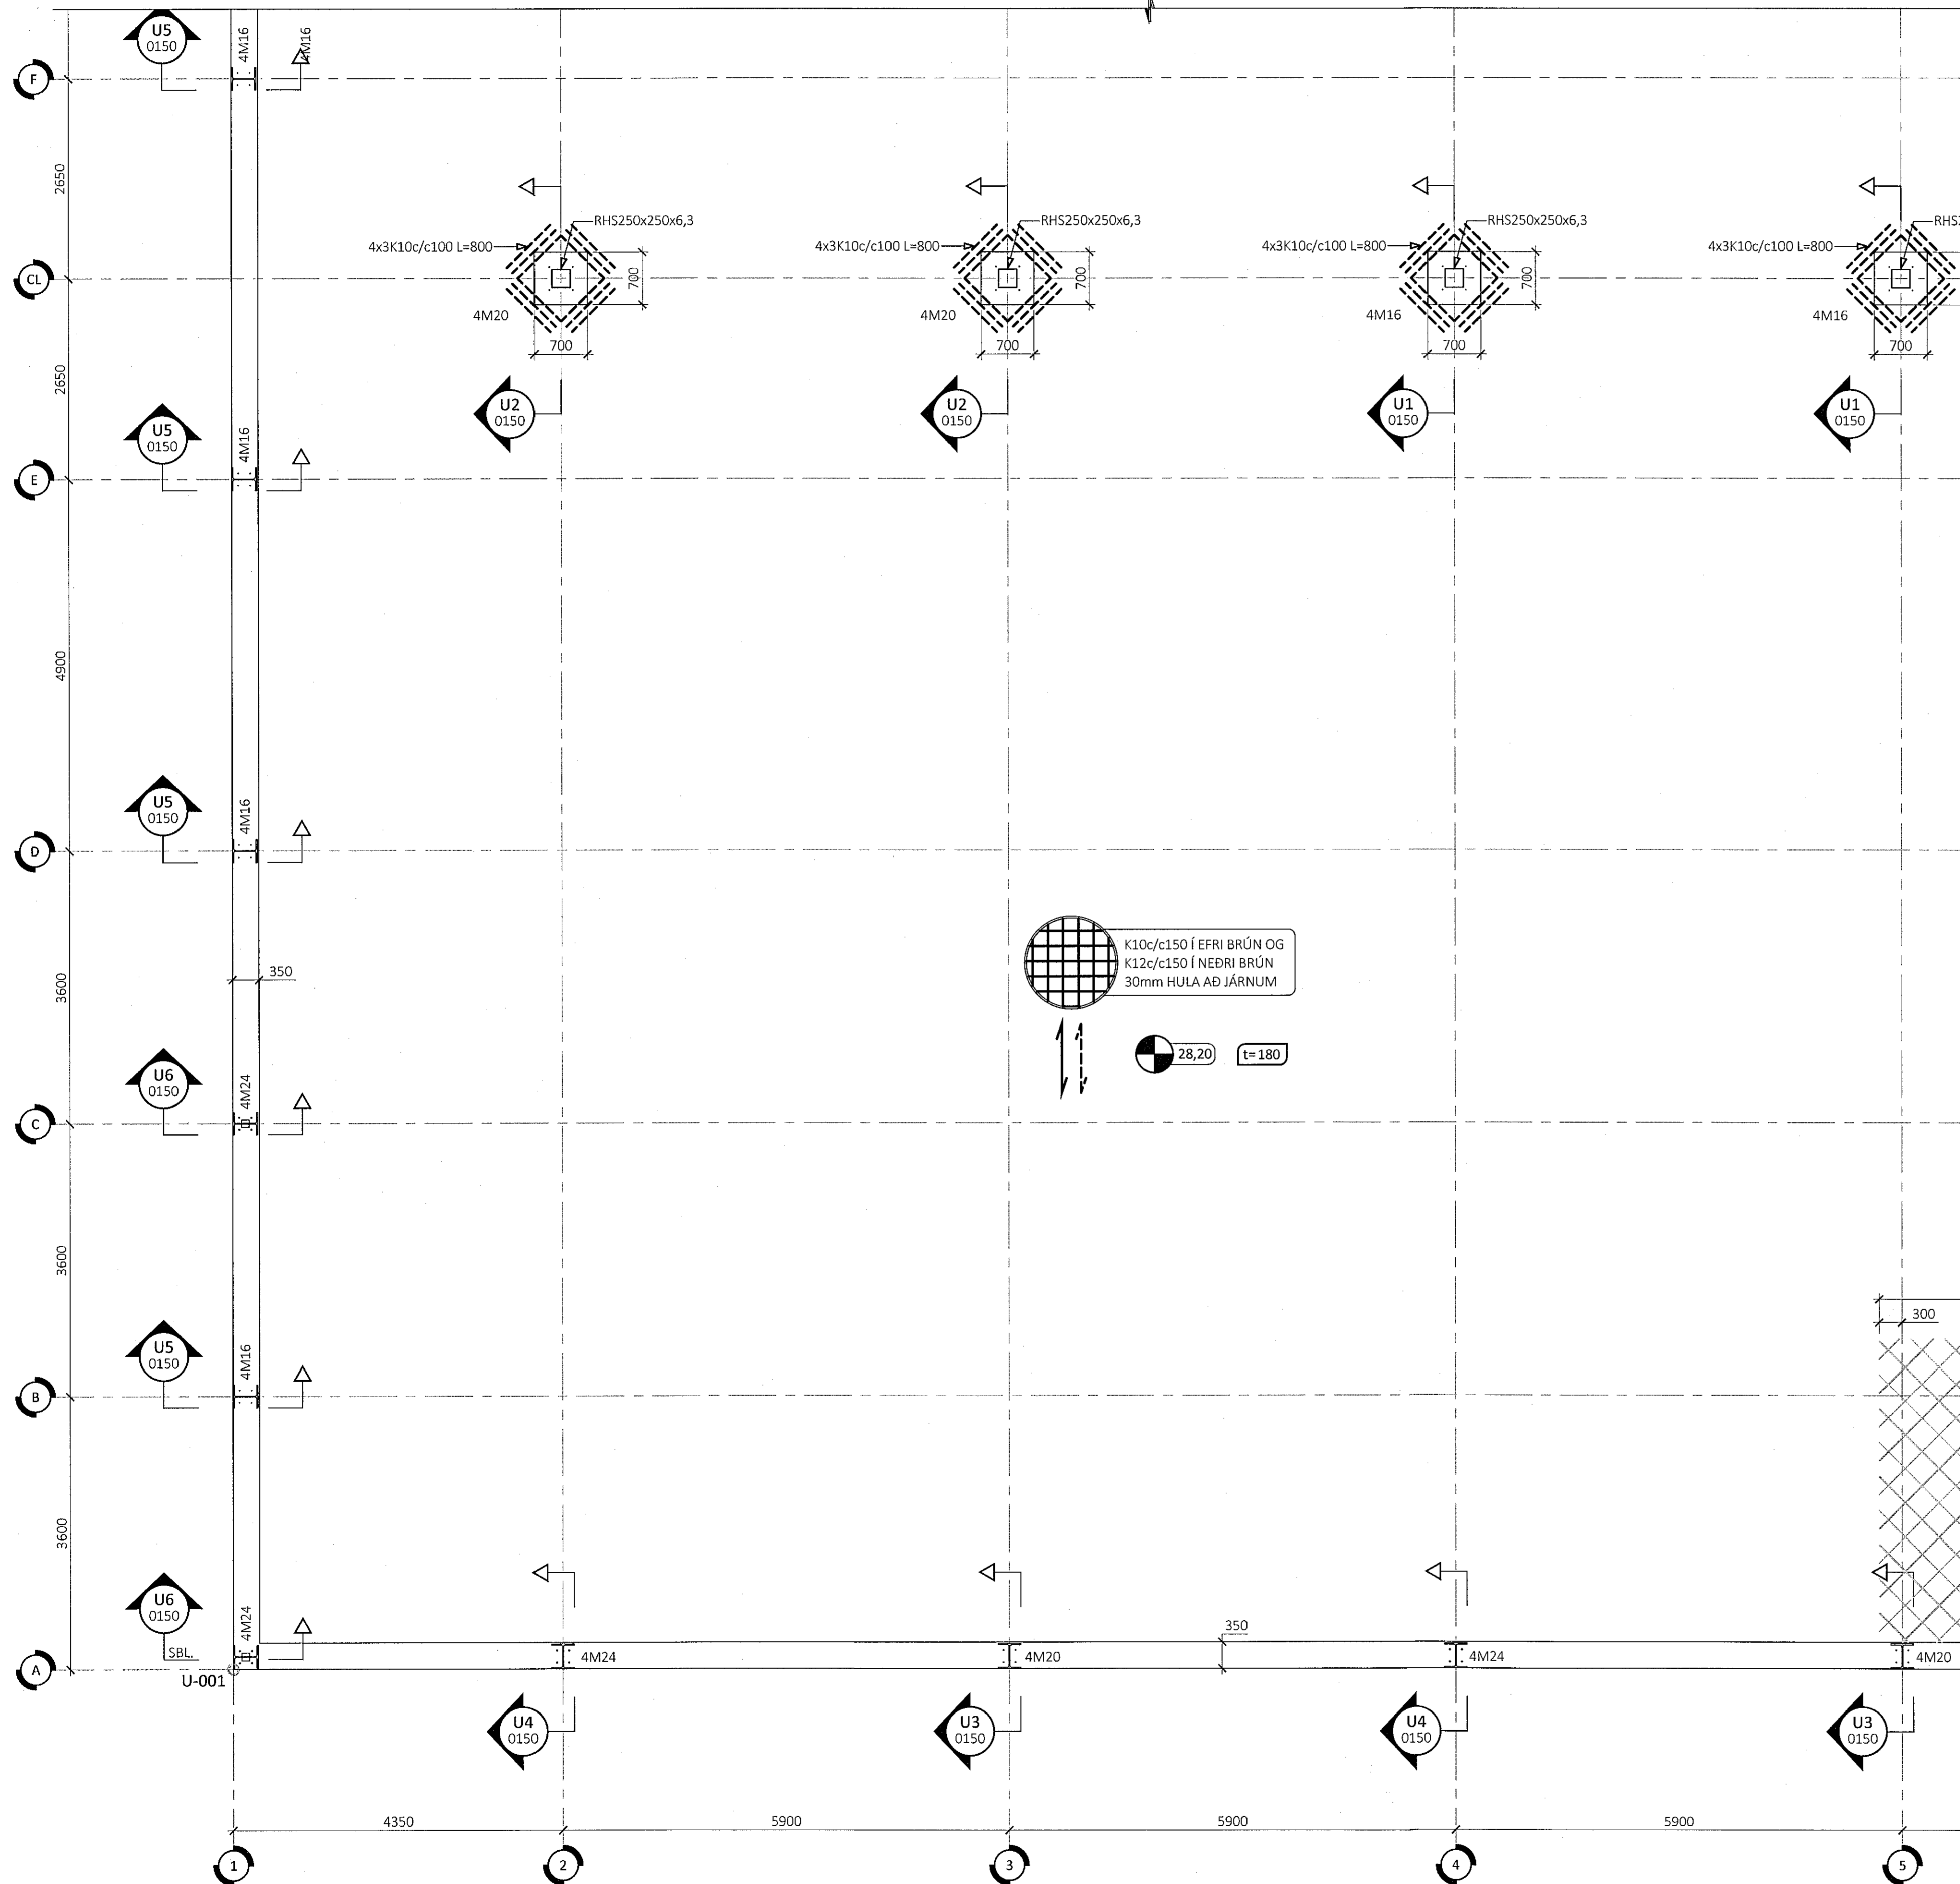

SIÁ GRUNNMYND 0104 FYRIR FRAMHALD




SIÁ GRUNNMYND 0102 FYRIR FRAMHALD

Samþykkt þann

21. jan. 2021

F.h. byggingarfulltrúans / Hafnarfirði
Sigurður Steinar Jónsson

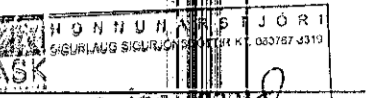

ÁRITUN HÖNNUNARSTJÓRA


ALMENNAR SKÝRINGAR:

- SJÁ FLEIRI ALMENNAR SKÝRINGAR Á TEIKNINGU 0000
- ÖLL MÁL ERU Í MILLIMETRUM, EN KÓTAR OG HNIT ERU Í METRUM
- BYGGINGIN ER GRUNDUÐ Á KLÖPP. LEYFLEGT ÁLAG Á KLÖPP ER 1MPa
- SJÁ ÞJÖPPUNARKRÖFUR Á FYLINGU UNDR BOTNPLÖTU Á TEIKNINGU 0000
- SJÁ TEIKNINGAR FRÁ RAFLAGNAHÖNNUÐI FYRIR SÖKKULSKAUT
- SJÁ TEIKNINGAR FRÁ LAGNAHÖNNUÐI FYRIR NIDURFÖLL Í BOTNPLÖTU OG GÖT Í SÖKKLA

TÁKN:

- U-XXX HNITAPUNKTUR FYRIR STEYPTA UNDIRSTÖÐUR
- BENDING Í NEDRI BRÚN PLÖTU
- - - BENDING Í EFRI BRÚN PLÖTU

LYKILMYND FYRIR BREIÐHELLU 4

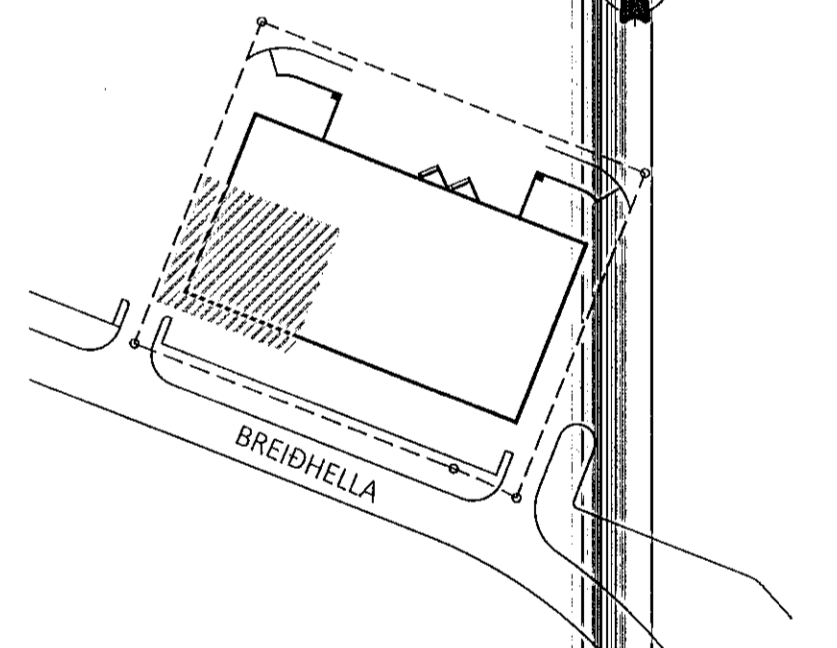

ÚTG. DAGS. SKÝRING

BREIÐHELLA 4
HAFNARFIRÐI

LAGERHÚSNEDI

BURÐARVIRKI
UNDIRSTÖÐUR
GRUNNMYND - HLUTI 1

SAMÞYKKT: KENNITALA

Sigurður Steinar Jónsson 0702 411130

DAGS. ÚTGÁFU: 29.12.2020

DAGS. BREYTT:

HÖNNUNARSTJÓRI
HAFNARFIRÐI

MÆLIKVAFDI: 1:50

HANNA
VERKFRÆÐISTOFA

19023 0101

VERKNR. NÚM. ÚTG.

ÁRMÚLA 4-G 108, REYKJAVÍK KT. 631216-0480 hannaverk.is hrund@hannaverk.is

ÚTG. NÚM. 771-5252