


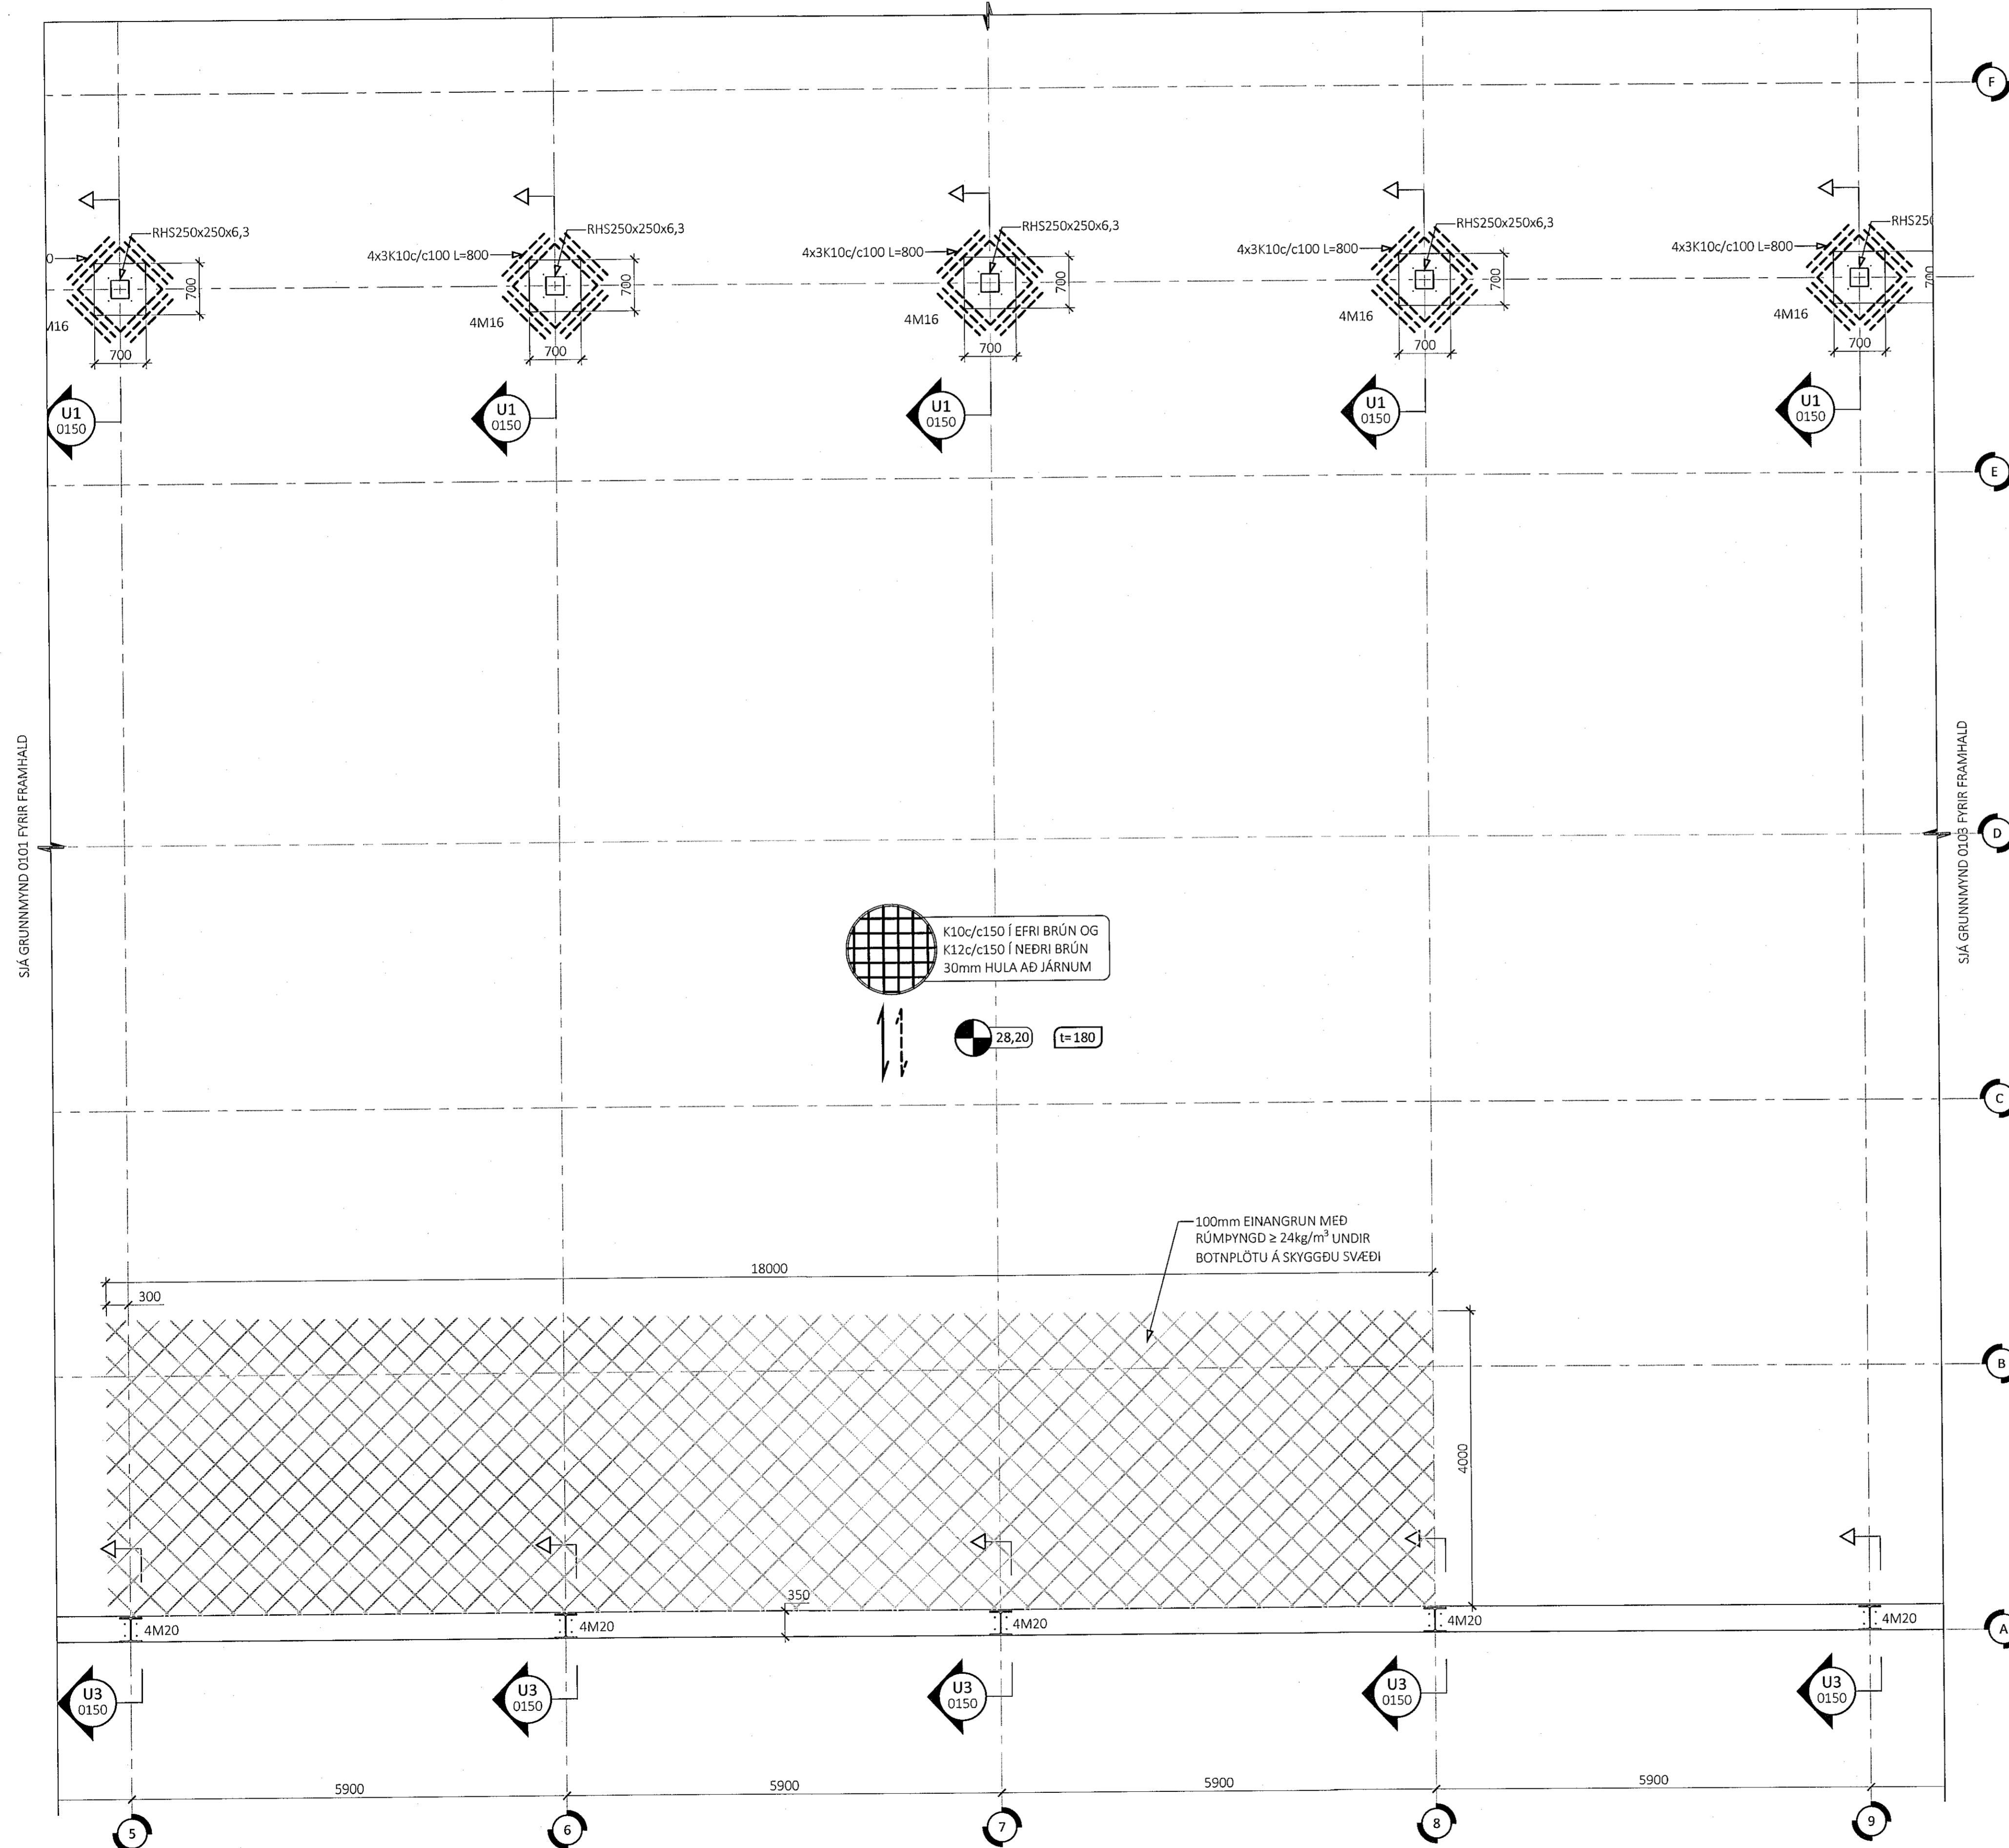

SJÁ GRUNNMYND 0105 FYRIR FRAMHALD



ÁRITUN BYGGINGARFULLTRÚA

Samþykkt þann
21. jan. 2021


F.h. Byggingarfulltrúans í Hafnarfirði
Sigurður Steinar Jónsson

ÁRITUN HÖNNUNARSTJÓRA

ASK KT: 06. 2021

- ALMENNAR SKÝRINGAR:
- SJÁ FLEIRI ALMENNAR SKÝRINGAR Á TEIKNINGU 0000
 - ÖLL MÁL ERU Í MILLIMETRUM, EN KÓTABÓGGINGAR ERU Í METRUM
 - BYGGINGIN ER GRUNDUÐ Á KLÖPP. LEYF LEGT ÁLAG Á KLÖPP ER 1MPa
 - SJÁ DJÖPPUNARKRÖFUR Á FYLINGU UNDR BOTNPLÖTU Á TEIKNINGU 0000
 - SJÁ TEIKNINGAR FRÁ RAFLAGNAHÖNNUN FYRIR SÖKKULSKAUT
 - SJÁ TEIKNINGAR FRÁ LAGNAHÖNNUN FYRIR NIÐURFÖLL Á BOTNPLÖTU OG GÖT Í SÖKKLA

- TÁKN:
- U-XXX HNIPTAPUNKTUR FYRIR STEYPTA UNDIRSTÖÐUR
 - BENDING Í NEDRI BRÚN PLÖTU
 - - - - BENDING Í EFRI BRÚN PLÖTU

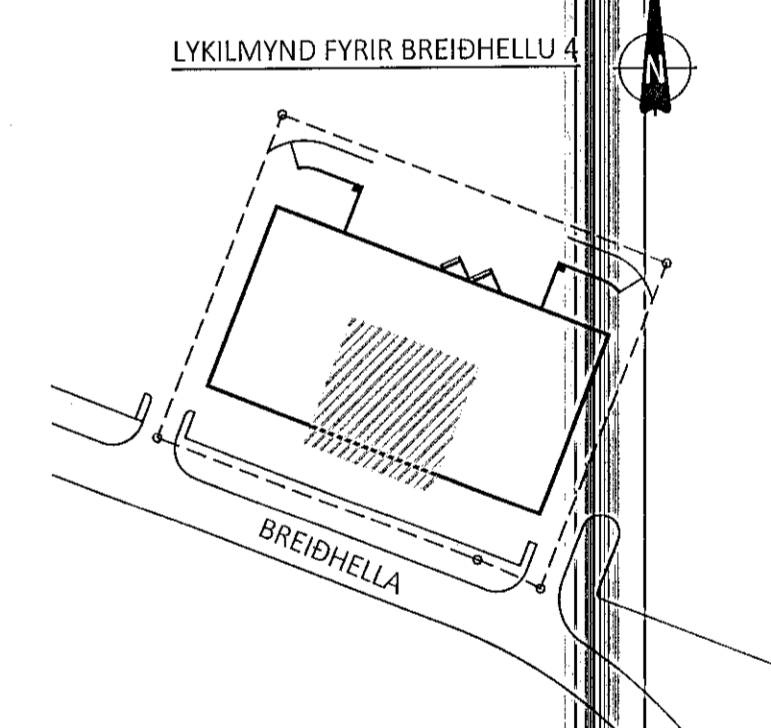

ÚTG. DAGS. SKÝRING

BREIÐHELLA 4
HAFNARFIRÐI

BURÐARVIRKI UNDIRSTÖÐUR GRUNNMYND - HLUTI 2

SAMÞYKKT: *Ólafur Þorsteinsson* KENNITALA: 777 4149

DAGS. ÚTGÁFU: 29.12.2020 HÖNNUNARSTJÓRI: HE
DAGS. BREYTT: YFIRSEIÐI: ES

MÆLIKVARÐI: 1:50

HANNA 19023 0102
VERKFRÆÐISTOFA VERKNR. NÚMÉR ÚTG.

ÁRMÚLA 4-6 108, REYKJAVÍK KT. 631216-0430 SÍMI: 771-5252
hannaverk.is hrund@hannaverk.is