





SJÁ GRUNNMYND 0106 FYRIR FRAMHALD

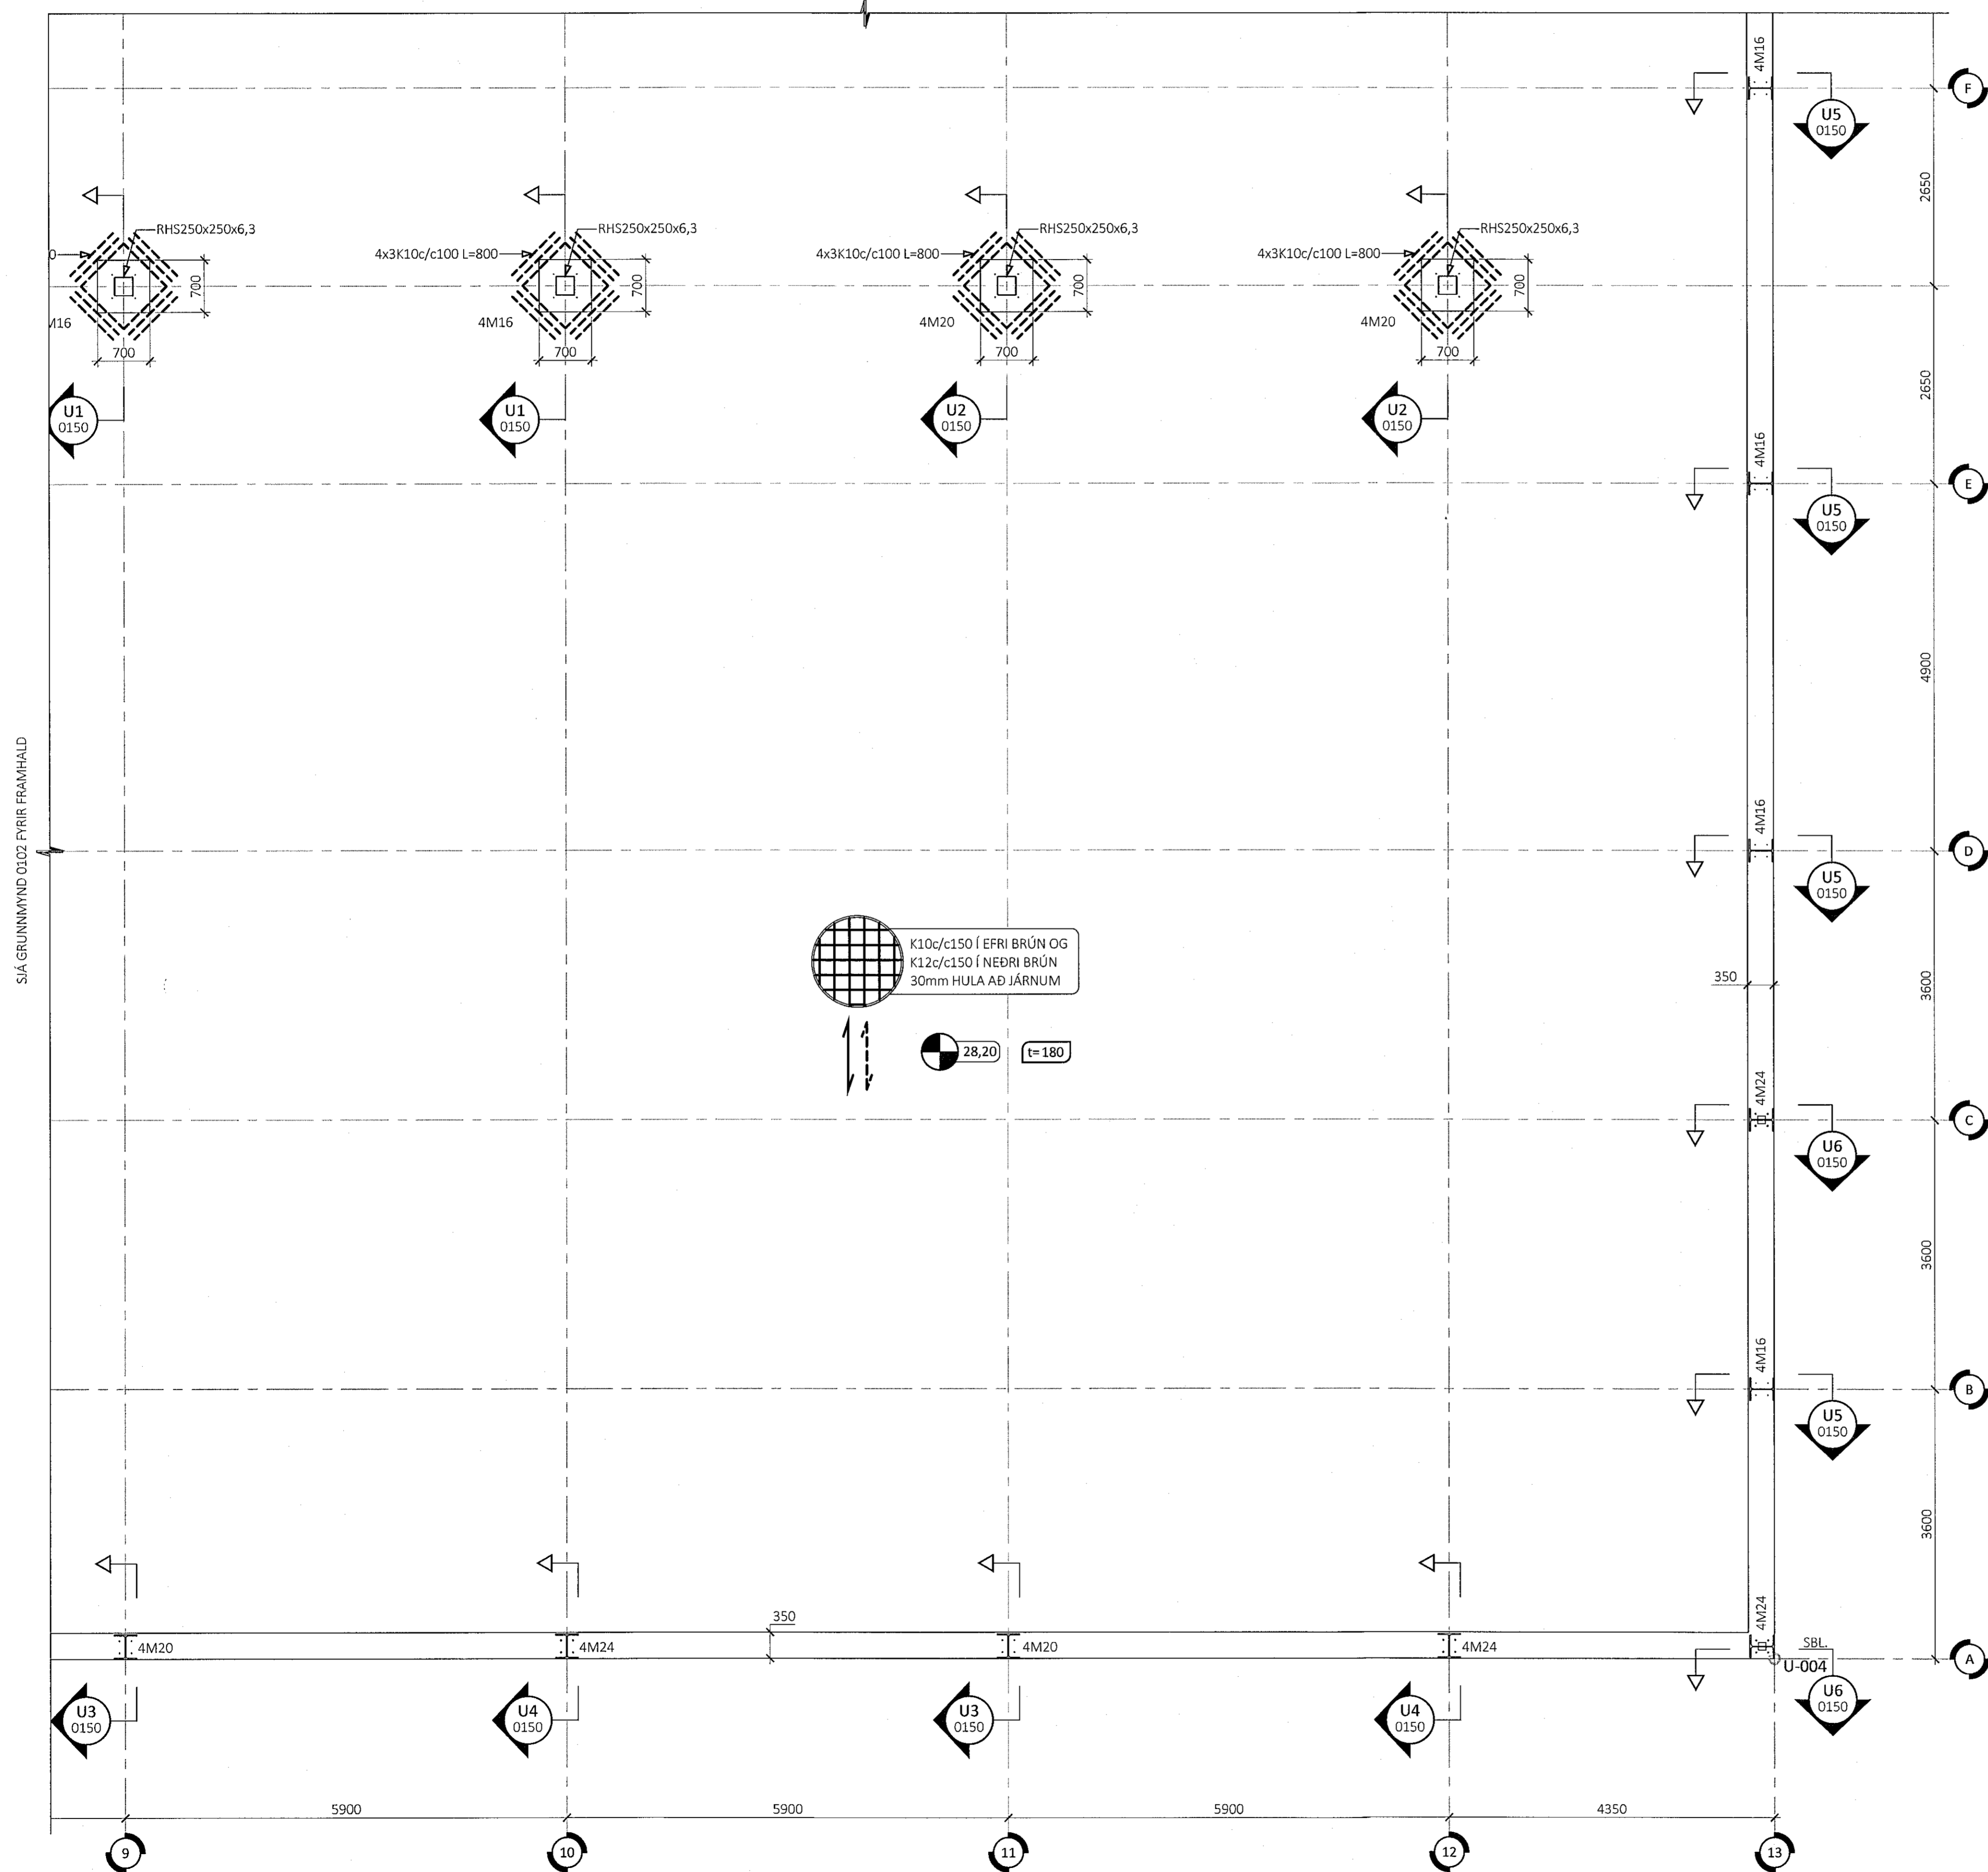

ÁRITUN BYGGINGARFULTRÓA

Samþykkt bann
21. jan. 2021
F.h. byggingarfulltróans í Hafnarfirði
Sigurður Steinar Jónsson

- ÁRITUN HÖNNUNARSTJÓRA
- ASK KT: 08.12.2021
- ALMENNAR SKÝRINGAR:
- SJÁ FLEIRI ALMENNAR SKÝRINGAR Á TEIKNINGU 0000
 - ÖLL MÁL ERU Í MILLIMETURM, EN KÓTAR OG HNIT ERU Í METURM
 - BYGGINGIN ER GRUNDUÐ Á KLÖPP. LEYFEGT ÁLAG Á KLÖPP ER 1MPa
 - SJÁ ÞJÖPPUNARKRÖFUR Á FYLINGU UNDIRSTÖÐURINNAR Á TEIKNINGU 0000
 - SJÁ TEIKNINGAR FRÁ RAFLAGNAHÖNNUNDFYRIR SÖKKULSKAUT
 - SJÁ TEIKNINGAR FRÁ LAGNAHÖNNUNDFYRIR NIDURFÖLL Í BOTNPLÖTU OG GÖT Í SÖKKLA
- TÁKN:
- U-XXX HNITAPUNKTUR FYRIR STEYPTA UNDIRSTÖÐUR
 - BENDING Í NEDRI BRÚN PLÖTU
 - - - - BENDING Í EFRI BRÚN PLÖTU

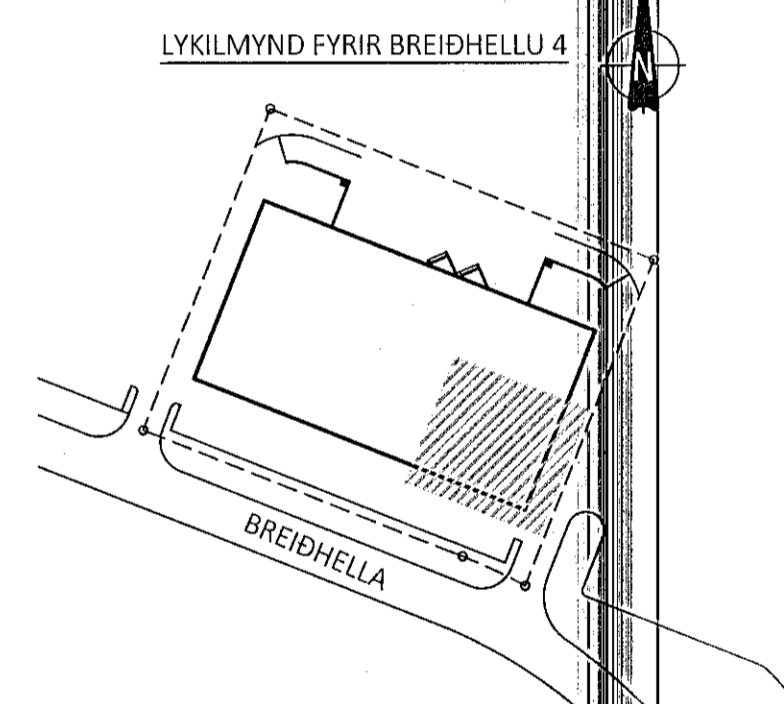

ÚTG. DAGS. SKÝRING

BREIÐHELLA 4 PAGERHÚSNEDI

HAFNARFIRÐI

BURÐARVIRKI UNDIRSTÖÐUR GRUNNMYND - HLUTI 3

SAMÞYKKT: KENNITALA: *Ólafur Þorsteinsson* 0709 4419

DAGS. ÚTGÁFU: 29.12.2020 HÖNNUNARSTJÓRI: HE

DAGS. BREYTT: YFIRFARIR: ES

MÆLIKVAÐI: 1:50

HANNA 19023 0103
VERKFRÆÐISTOFA VERKNR. NÚMÉR. ÚTG.

ÁRMÚLA 4-6 108 REYKJAVÍK KT. 691216-0480 HÖNNUNARSTJÓRI: HE
hanna@hanna.is hrund@hanna.is Sími: 771-5252