

SIÁ GRUNNMYND 0101 FYRIR FRAMHALD

SIÁ GRUNNMYND 0105 FYRIR FRAMHALD

ÁRITUN BYGGINGARFULLTRÚA

**Samþykkt þann**  
21. jan. 2021

Eh. byggingarfulltrúans í Húsnáðuneyti  
Sigurður Steinar Jónsson


ÁRITUN HÖNNUNARSTJÓRA

06. jan. 2021

Egundaug Ágústsson

- ALMENNAR SKÝRINGAR:
- SJÁ FLEIRI ALMENNAR SKÝRINGAR Á TEIKNINGU 0000
  - ÖLL MÁL ERU Í MILLIMETRUM, EN KÓTAR OG HNIT ERU Í METRUM
  - BYGGINGIN ER GRUNDUÐ Á KLÖPP. LEYFEGT ÁLAG Á KLÖPP ER 1MPa
  - SJÁ ÞJÖPPUNARKRÖFUR Á FYLINGU UNDR BOTNPLÖTU Á TEIKNINGU 0000
  - SJÁ TEIKNINGAR FRÁ RAFLAGNAHÖNNUN FYRIR SÖKKULSKAUT
  - SJÁ TEIKNINGAR FRÁ LAGNAHÖNNUN FYRIR NDURFÖLL Í BOTNPLÖTU OG GÖT Í SÖKKLA

- TÁKN:
- U-XXX HNITAPUNKTUR FYRIR STEYPTAR UNDIRSTÖÐUR
  - BENDING Í NEDRI BRÚN PLÖTU
  - - - BENDING Í EFRI BRÚN PLÖTU

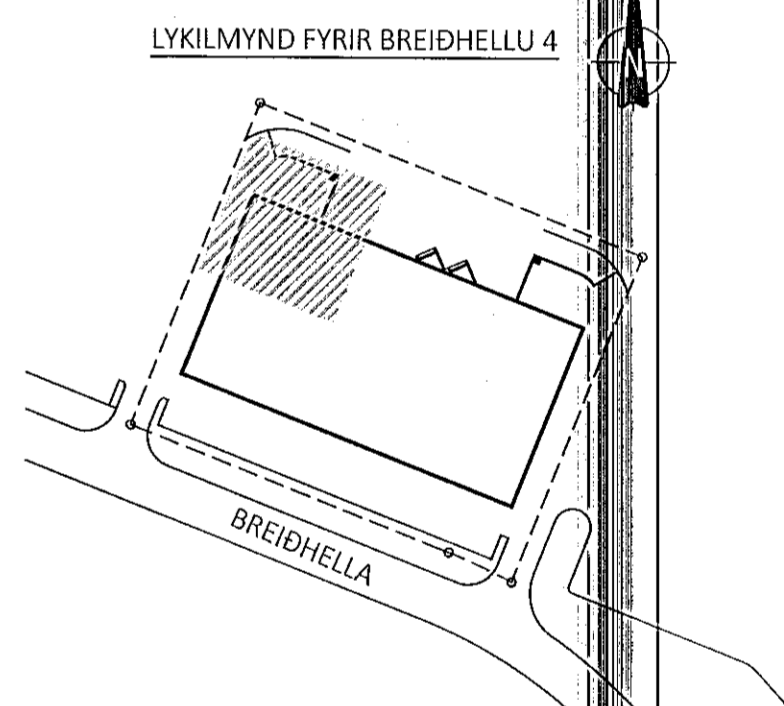

ÚTG. DAGS. SKÝRING

BREIÐHELLA 4 HAFNARFIRÐI

LAGSHÓSNEDI

BURÐARVIRKI UNDIRSTÖÐUR GRUNNMYND - HLUTI 4

SAMÞYKKT: KENNITALA:

Ólafur Þinnsdóttir: 0709777799

DAGS. ÚTGÁFU: 29.12.2020 HÖNNUNARSTJÓRI HE

DAGS. BREYTI: VEIÐFARIR: EF

MÆLIKVAÐIR: 1:50

**HANNA** 19023 0104

VERKFRÆÐISTOFA VERKFR. NÖM. ÚTG.

ÁRMÓLA 4-6 108, REYKJAVÍK KT. 631216-0480 SM 771-5252

hannaverk.is hrund@hannaverk.is