

SJÁ GRUNNMYND 0102 FYRIR FRAMHALD

SJÁ GRUNNMYND 0104 FYRIR FRAMHALD

SJÁ GRUNNMYND 0106 FYRIR FRAMHALD

ÁRITUN BYGGINGARFULLTRÖA

**Samþykkt þann**  
 21. jan. 2021

F.h. byggingarfulltrúa: *[Signature]*  
 Sigurður Steingrímsson


ÁRITUN HÖNNUNARSTJÓRA

KT. 21. jan. 2021

*[Signature]*

- ALMENNAR SKÝRINGAR:
- SJÁ FLEIRI ALMENNAR SKÝRINGAR Á TEIKNINGU 0000
  - ÖLL MÁL ERU Í MILLIMETURM, EN KÓTAR OG HNIT ERU Í METURM
  - BYGGINGIN ER GRUNDUÐ Á KLÖPP. LEYFLEGT ÁLAG Á KLÖPP ER 1MPa
  - SJÁ ÞJÖPPUNARKRÖFUR Á FYLINGU UNDR BOTNPLÖTU Á TEIKNINGU 0000
  - SJÁ TEIKNINGAR FRÁ RAFLAGNAHÖNNUN FYRIR SÖKKULSKAUT
  - SJÁ TEIKNINGAR FRÁ LAGNAHÖNNUN FYRIR NÐURFÖLL Í BOTNPLÖTU OG GÖT Í SÖKKLA

- TÁKN:
- U-XXX HNITAPUNKTUR FYRIR STEYPTAR UNDIRSTÖÐUR
  - BENDING Í NEDRI BRÚN PLÖTU
  - - - - BENDING Í EFRI BRÚN PLÖTU

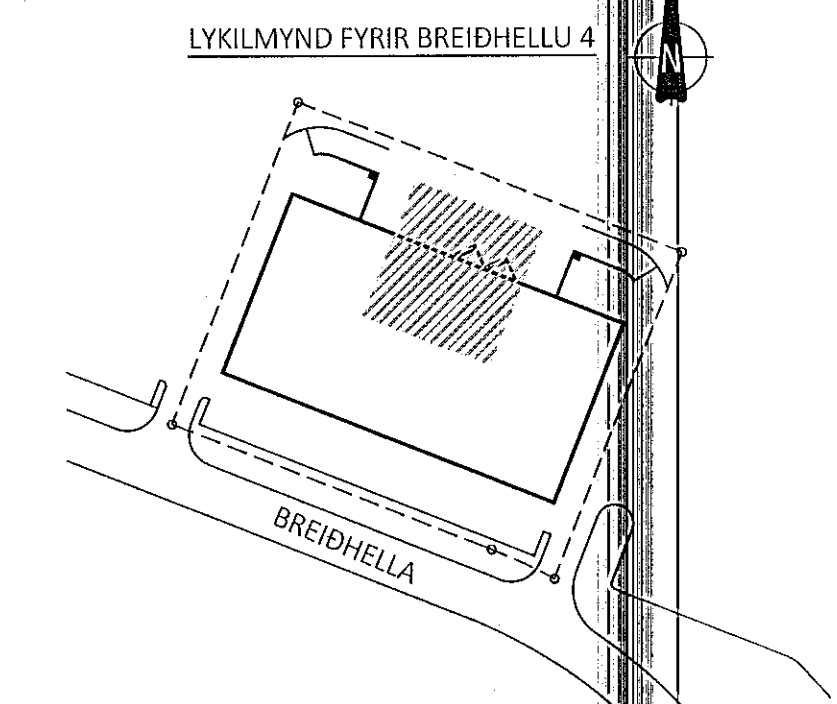

ÚTG. DAGS. SKÝRING

BREIÐHELLA 4  
 HAFNARFIRÐI

BURÐARVIRKI  
 UNDIRSTÖÐUR  
 GRUNNMYND - HLUTI 5

SAMÞYKKT: *[Signature]* KENNITALEYRI: *[Signature]*

DAGS. ÚTGÁFU: 29.12.2020 HÖNNUNARSTJÓRI: HE  
 DAGS. BREYTT: YFIRFARAFÖRF: ES

MÆLIKVARDI: 1:50

**HANNA** 19023 0105  
 VERKFRÆÐISTOFA VERKNR. NÚMÉR. ÚTG.

ÁRMÚLA 4-6 108, REYKJAVÍK KT. 691216-0480 SM: 771-5252  
 hannaverk.is hrund@hannaverk.is