

SIÁ GRUNNMYND 0103 FYRIR FRAMHALD

ÁRITUN BYGGINGARFULLTRÚA

Sampykkt bann

21. jan. 2021

F.h. byggingarfulltrúans Hafdís Þorbjörg Sigurður Steinarr Jónsson


ÁRITUN HÖNNUNARSTJÓRA

ALMENNAR SKÝRINGAR:

- SJÁ FLEIRI ALMENNAR SKÝRINGAR Á TEIKNINGU 0000
- ÖLL MÁL ERU Í MILLIMETRUM, EN KÓTAR OG HNIT ERU Í METRUM
- BYGGINGIN ER GRUNDUÐ Á KLÖPP. LEYFLEGT ÁLAG Á KLÖPP ER 1MPa
- SJÁ ÞJÖPPUNARKRÖFUR Á FYLINGU UNDIR BOTNPLÖTU Á TEIKNINGU 0000
- SJÁ TEIKNINGAR FRÁ RAFLAGNAHÖNNUÐI FYRIR SÖKKULSKAUT
- SJÁ TEIKNINGAR FRÁ LAGNAHÖNNUÐI FYRIR NIDURFÖLL Í BOTNPLÖTU OG GÖT Í SÖKKLA

TÁKN:

- U-XXX HNITAPUNKTUR FYRIR STEYPTA UNDIRSTÖÐUR
- BENDING Í NEDRI BRÚN PLÖTU
- - - BENDING Í EFRI BRÚN PLÖTU

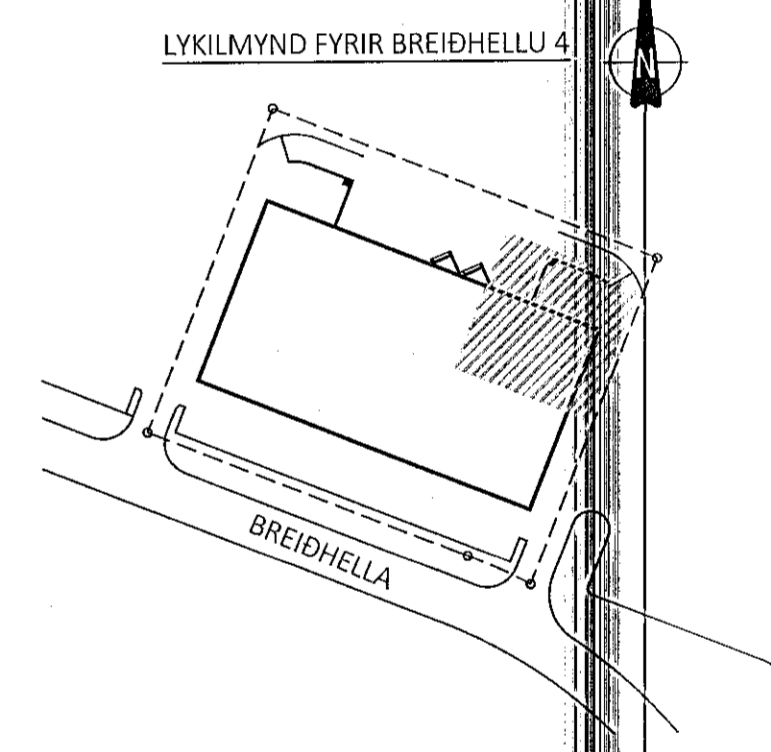

ÚTG. DAGS. SKÝRING

BREIÐHELLA 4 LAGERHÖSMEDI

HAFNARFIRÐI

BURÐARVIRKI UNDIRSTÖÐUR GRUNNMYND - HLUTI 6

SAMPYKKT: KENNITALEYRI

Handwritten signature

DAGS. ÚTGÁFU: 29.12.2020 HÖNNUNARSTJÓRI: HIE

DAGS. BREYTT: YFIRFARAF: ES

MÆLIKVARDI: 1:50

HANNA 19023 0106

VERKFRÆÐISTOFA VERKNR. NÚMÉR. ÚTG.

ÁRMÚLA 4-6 108, REYKJAVÍK KT. 631216-0480 SIMI: 771-5252

hannaverk.is hrund@hannaverk.is