



Samþykkt þann
21. jan. 2021
F.h. byggingarfulltrúans í Hafnarfjórður
Sigurður Steinar Jónsson

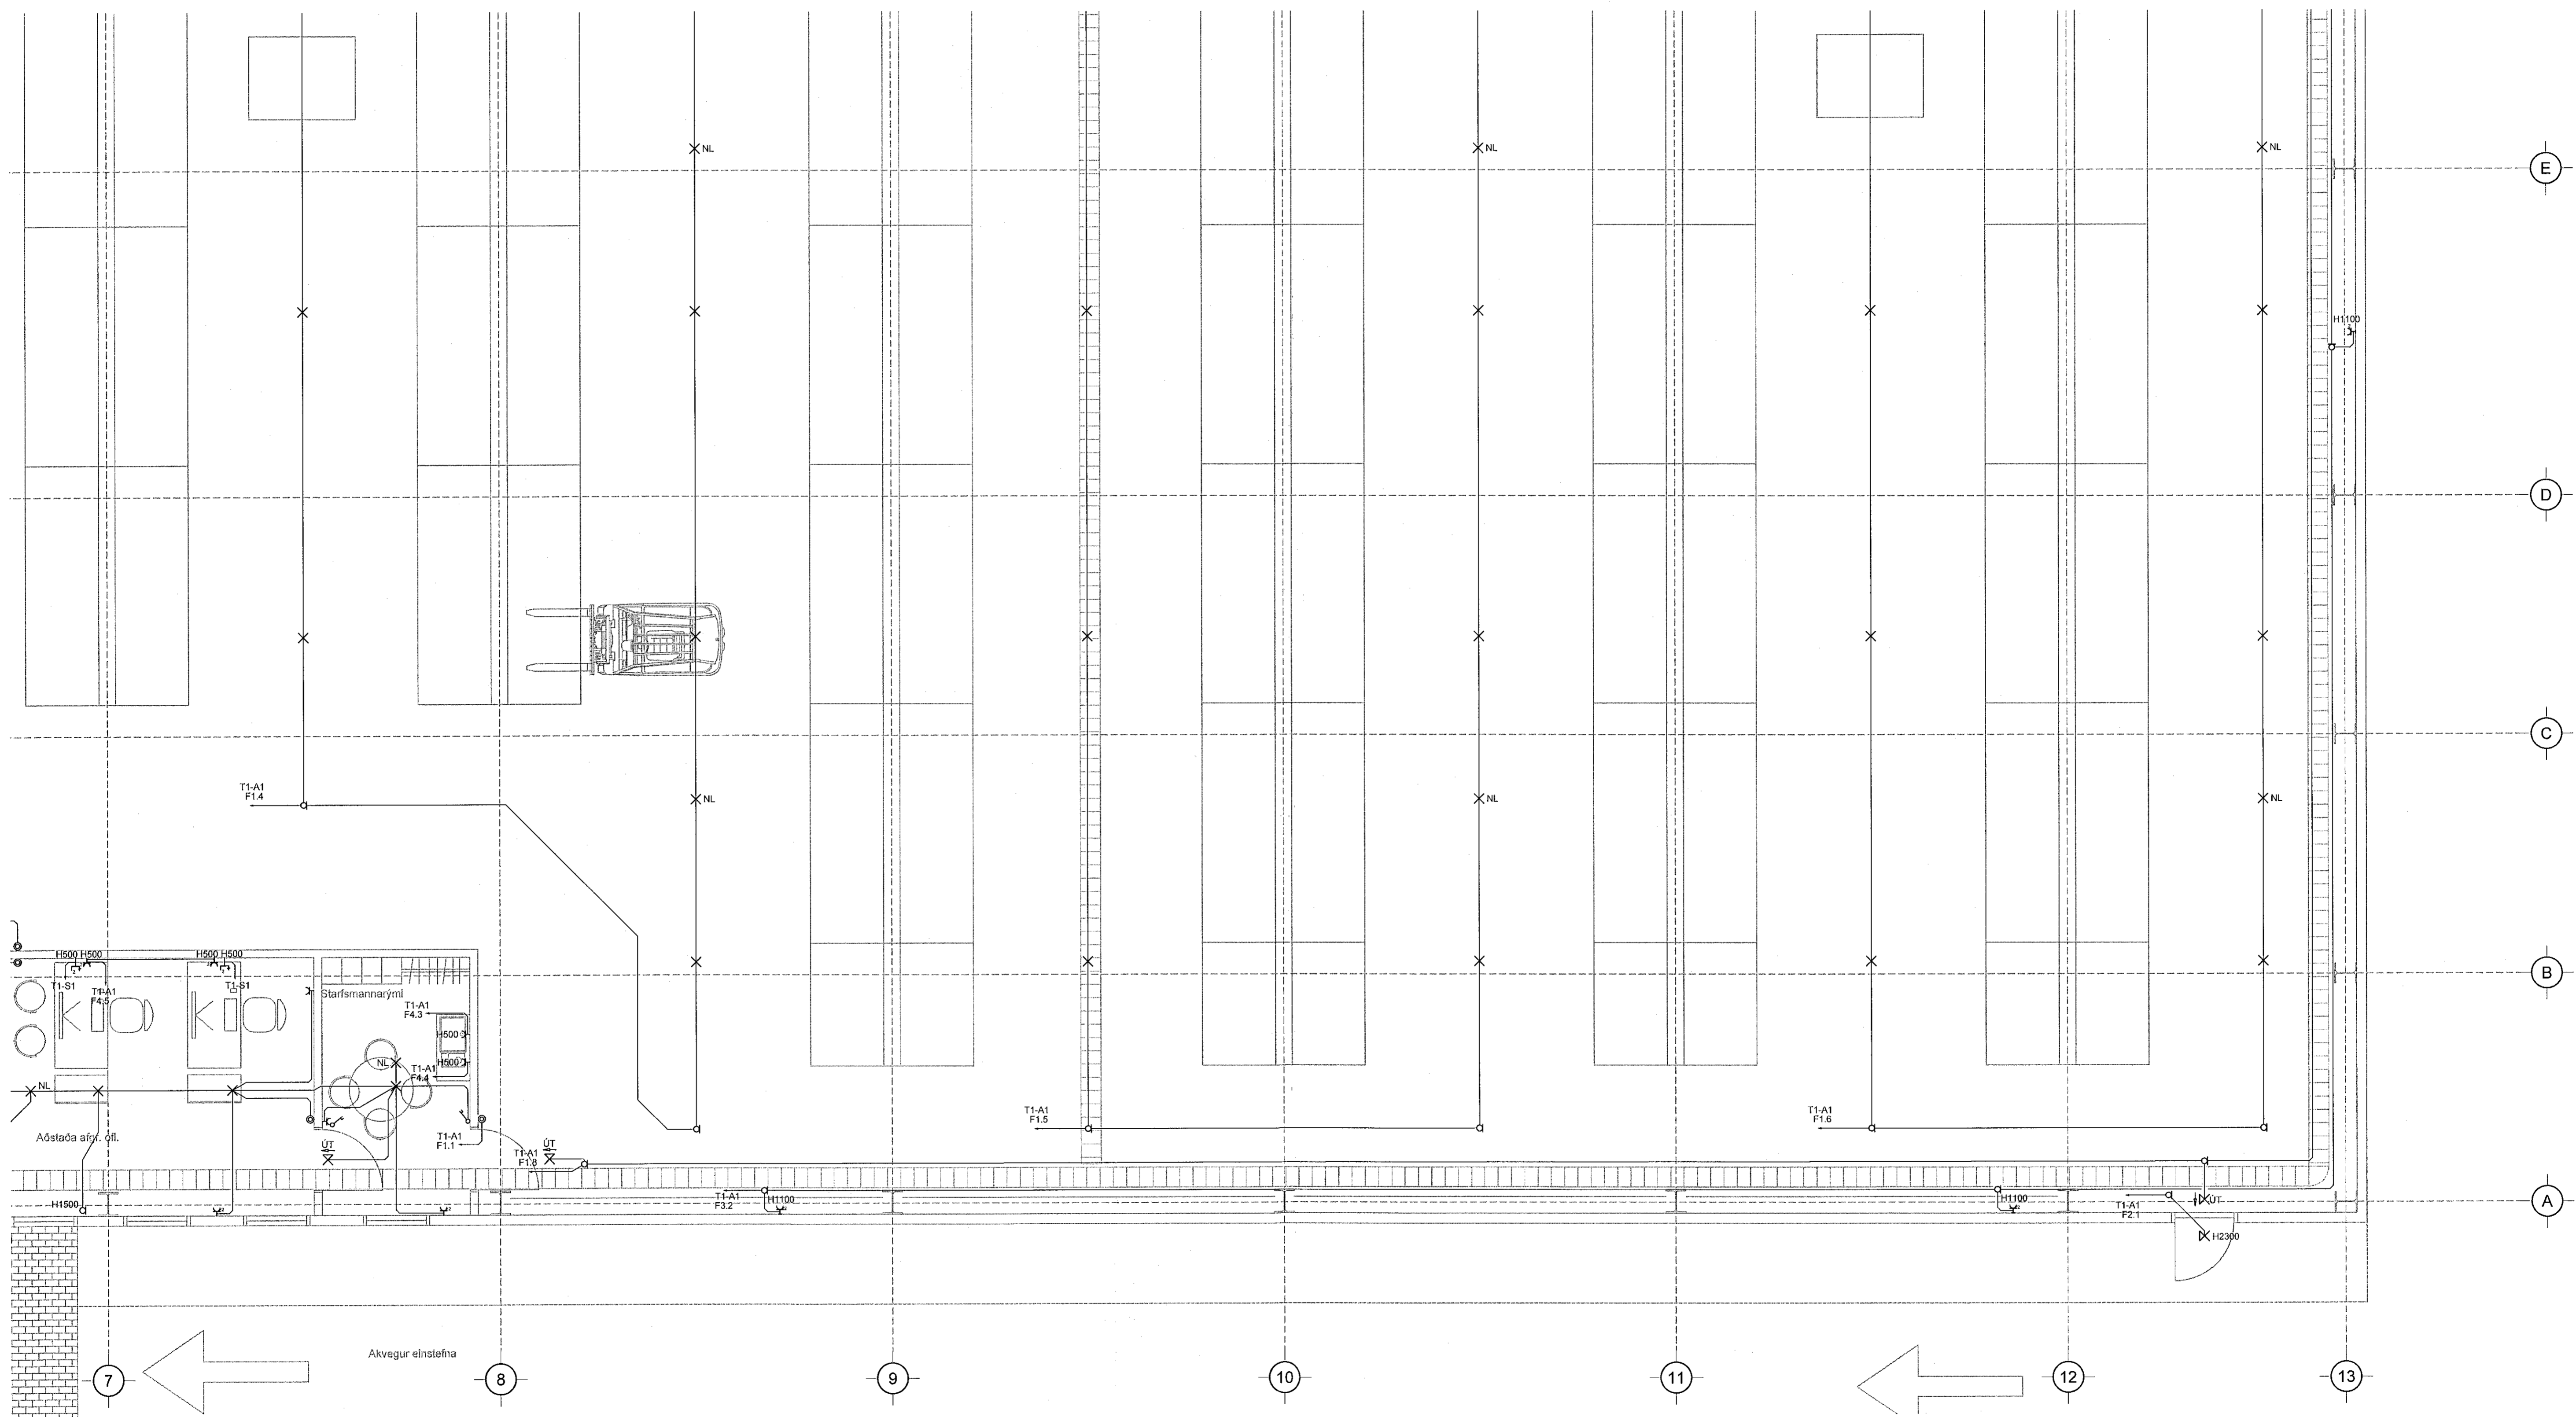

V:\2020\2018-Breiðhella 4 - Hafnarfjórður\12-Projekt_Navigat\20188-R1-D1-R1-014.dwg

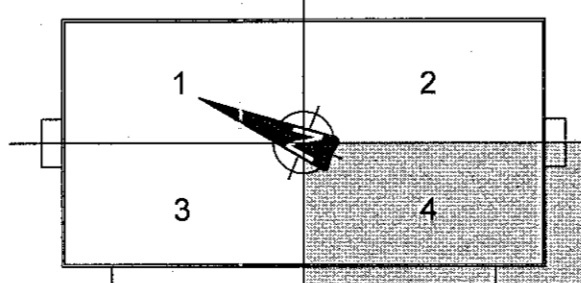

Ulg. Dags. Skýring Hannað/Yfirfarið

VSB.
VERKFRÆÐISTOFA

Bajarhrauni 20 / 220 Hafnarfjórður
Kennitala 710790-2899
Sími 585 8600
vsb@vsb.is / www.vsb.is

| | | | |
|---|---------------|--|-----------------|
| Antun hönnunarskjóra Sigurlaug Sigurjónsdóttir Kt: 060767 6319 - sigurlaug@ask.is | | Verkhölli Breiðhella 4 221 Hafnarfjórður | |
| Dagsetning aðaluppdráttar 20.10.2020 | | Verkhölli Rafkerfi Lágspenna 1. hæð Grunnmynd 4 | |
| Antun sérhönnuð Örn Guðmundsson Kt 220961 2739 - orn@vsb.is | Hannað BJG | Teknað BJG | Yfirfarið OG |
| Dags. | Verkefni | Tekning | Kvarði 1:50 |
| 17.12.2020 | 20188 | R1 014 | Síða / A1 |
| | | | Utgáfa - |