



Samþykkt bann
21. jan. 2021
F.h. byggingarfulltrúans í Hafnarfjörðum
Sigurður Steinar Jónsson

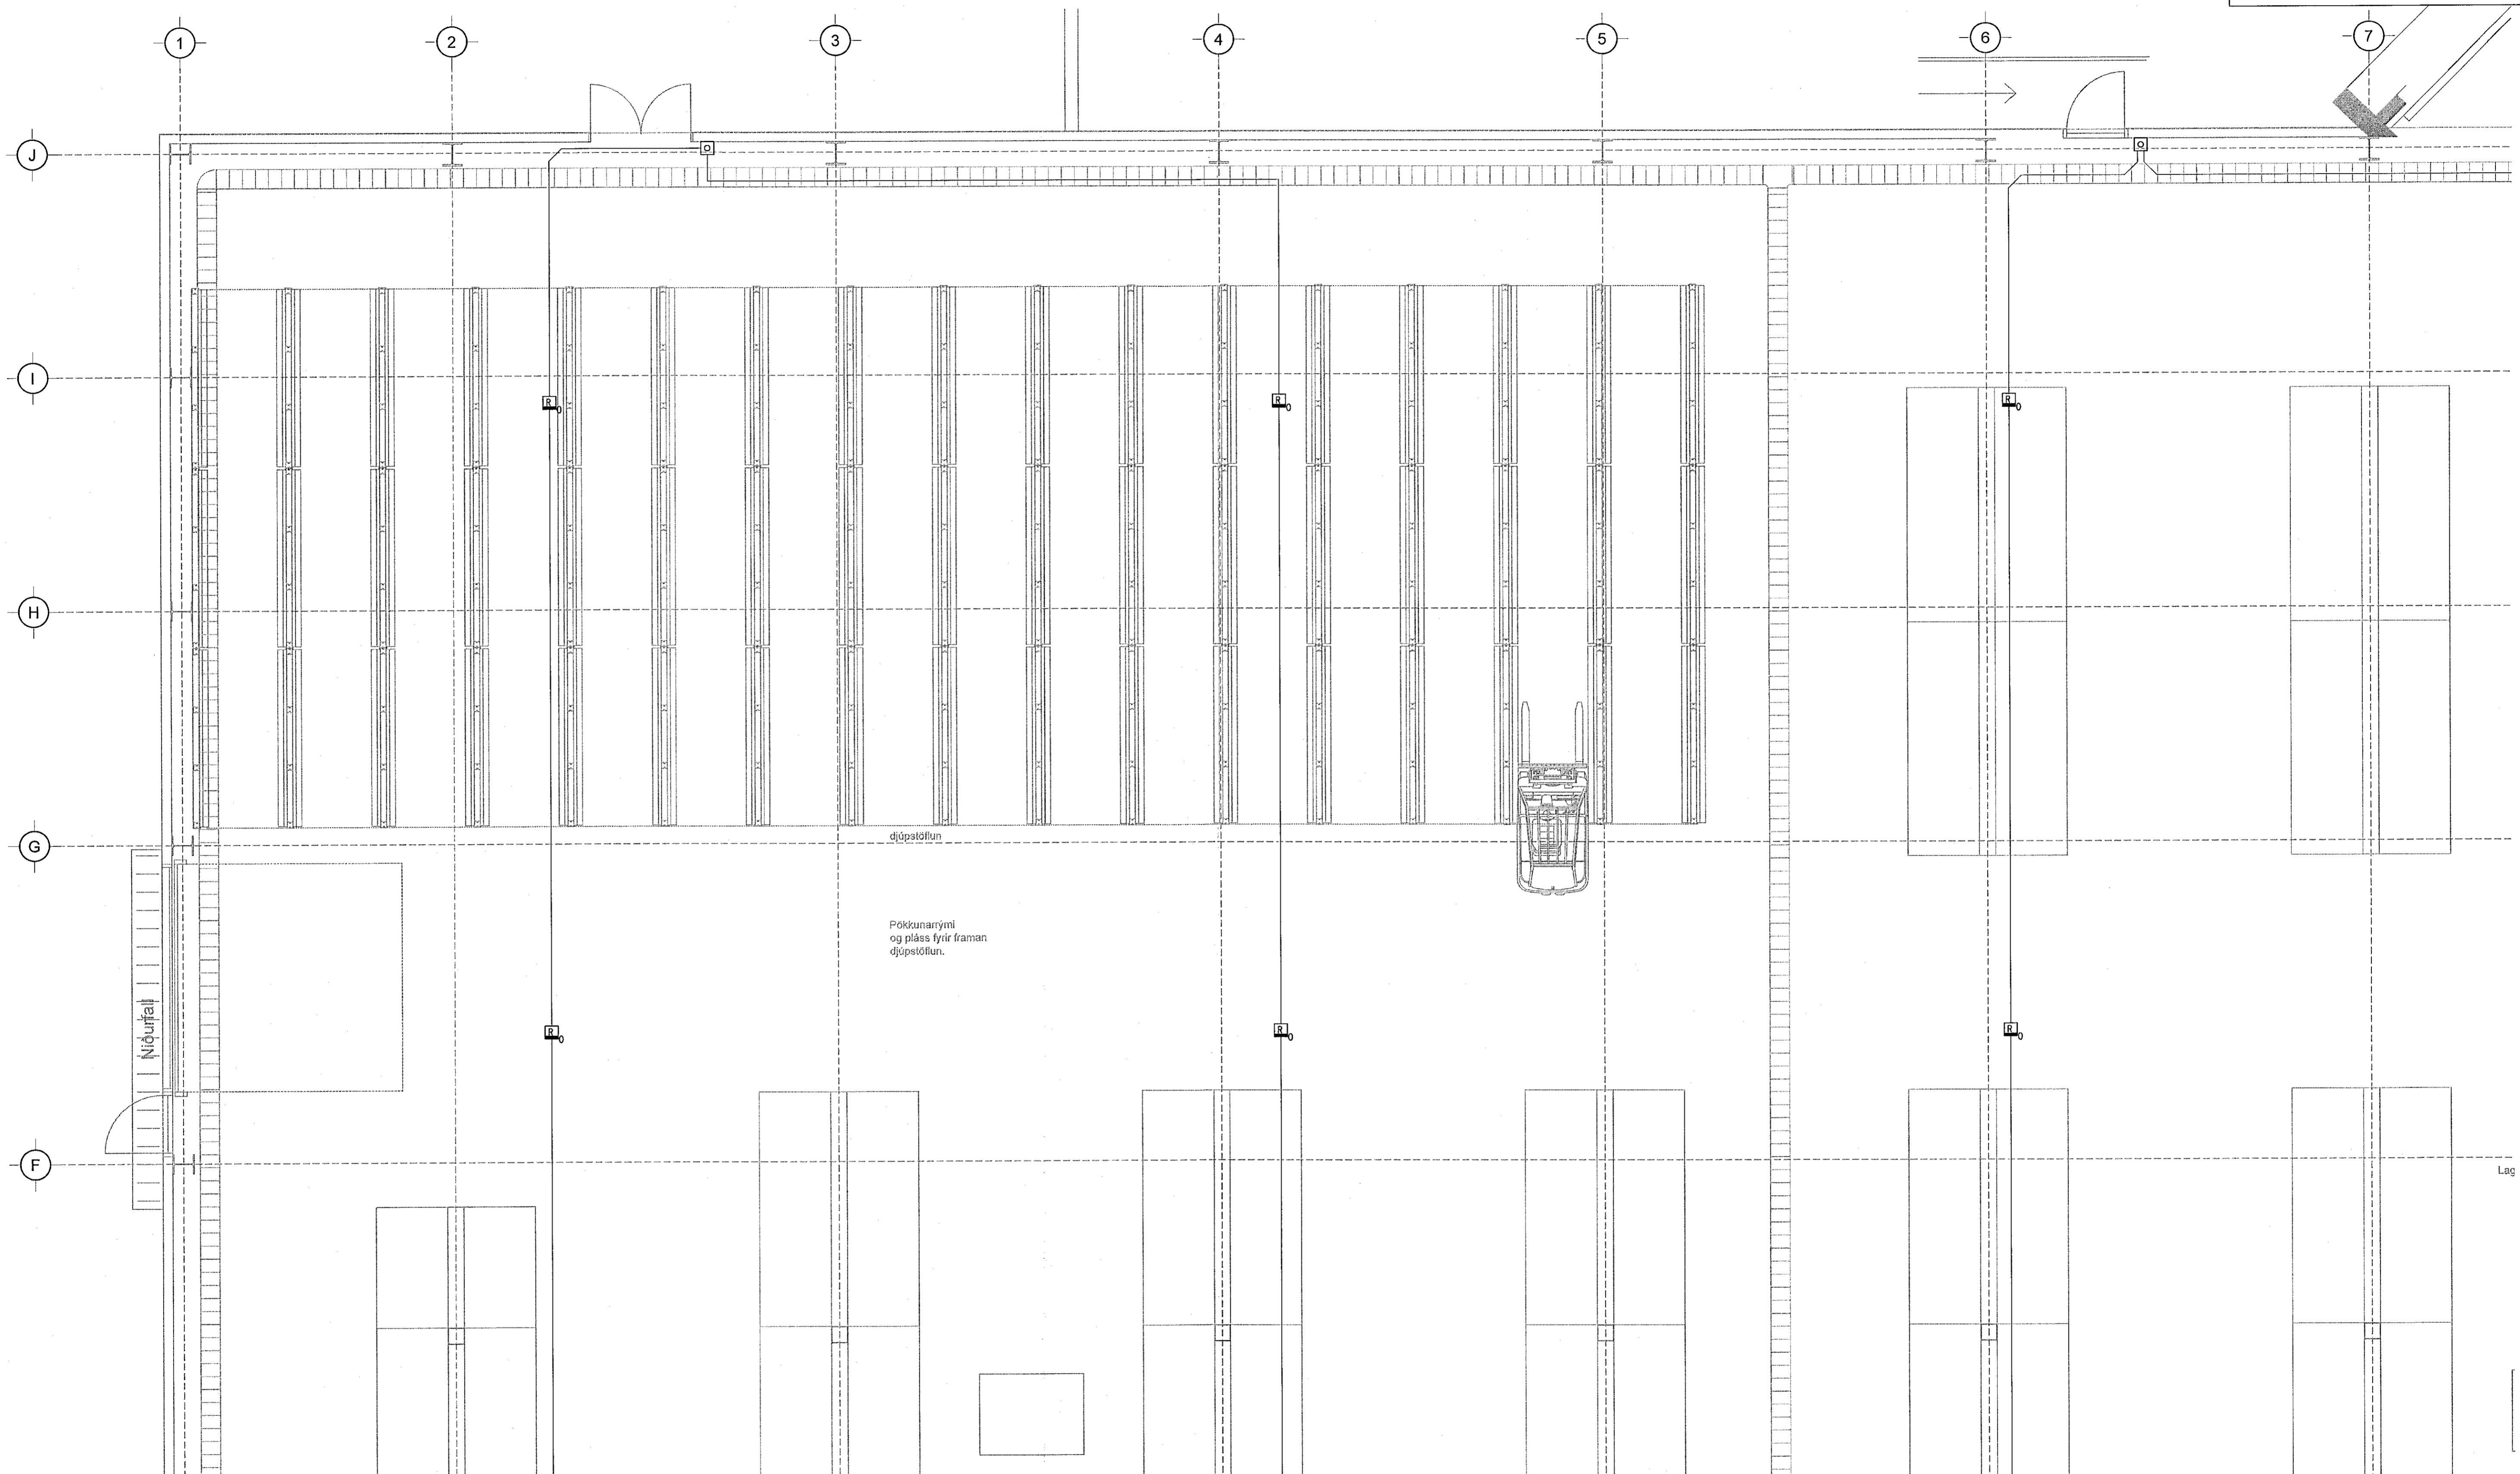

Pókkunarymi og pláss fyrir framan djúpstöflun.

Niðurfall

V:\2020\0186-Breiðhella 4 - Hafnarfjörður\17-Tekningar\17-Project_Navigatör\20186-Breiðhella 4\Sheets\20186-R5-01-R5-014.dwg

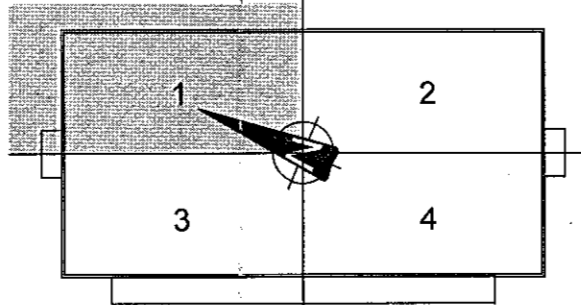

Utg. Dags. Skýring. Hannað/Yfirráð

VSB.
VERKFRÆÐISTOFA
Bæjarhrouni 20 / 220 Hafnarfjörður
Kennitala 710796-2899
Sími 585 8600
vsb@vsb.is / www.vsb.is

Aritun hönnunarstóra
Sigurlaug Sigurjónsdóttir
Kf: 060767 8319 - sigurlaug@ask.is
Dagsetning aðaluppdráttar
20.10.2020
Aritun síðhönnuðar
Örn Guðmundsson
Kf: 220961 2739 - orn@vsb.is

Sig Sog
Örn

Verkhelti		Breiðhella 4		Síða -	
		221 Hafnarfjörður			
Verkhelti		Rafkerfi		Stöða -	
		Brunaviðvörðunarkerfi			
		Grunnmynd 1			
Hannað	Teknað	Yfirráð	Kvarði	Stöða	
BjG	BjG	ÖG	1:50	/A1	
Dags.	Verkefni	Tekning	Útgáfa		
17.12.2020	20188	R5 011	-		