



Samþykkt þann  
21. jan. 2021  
F.H. byggingarfulltrúans í Hafnarfirði  
Sigurður Steinar Jónsson

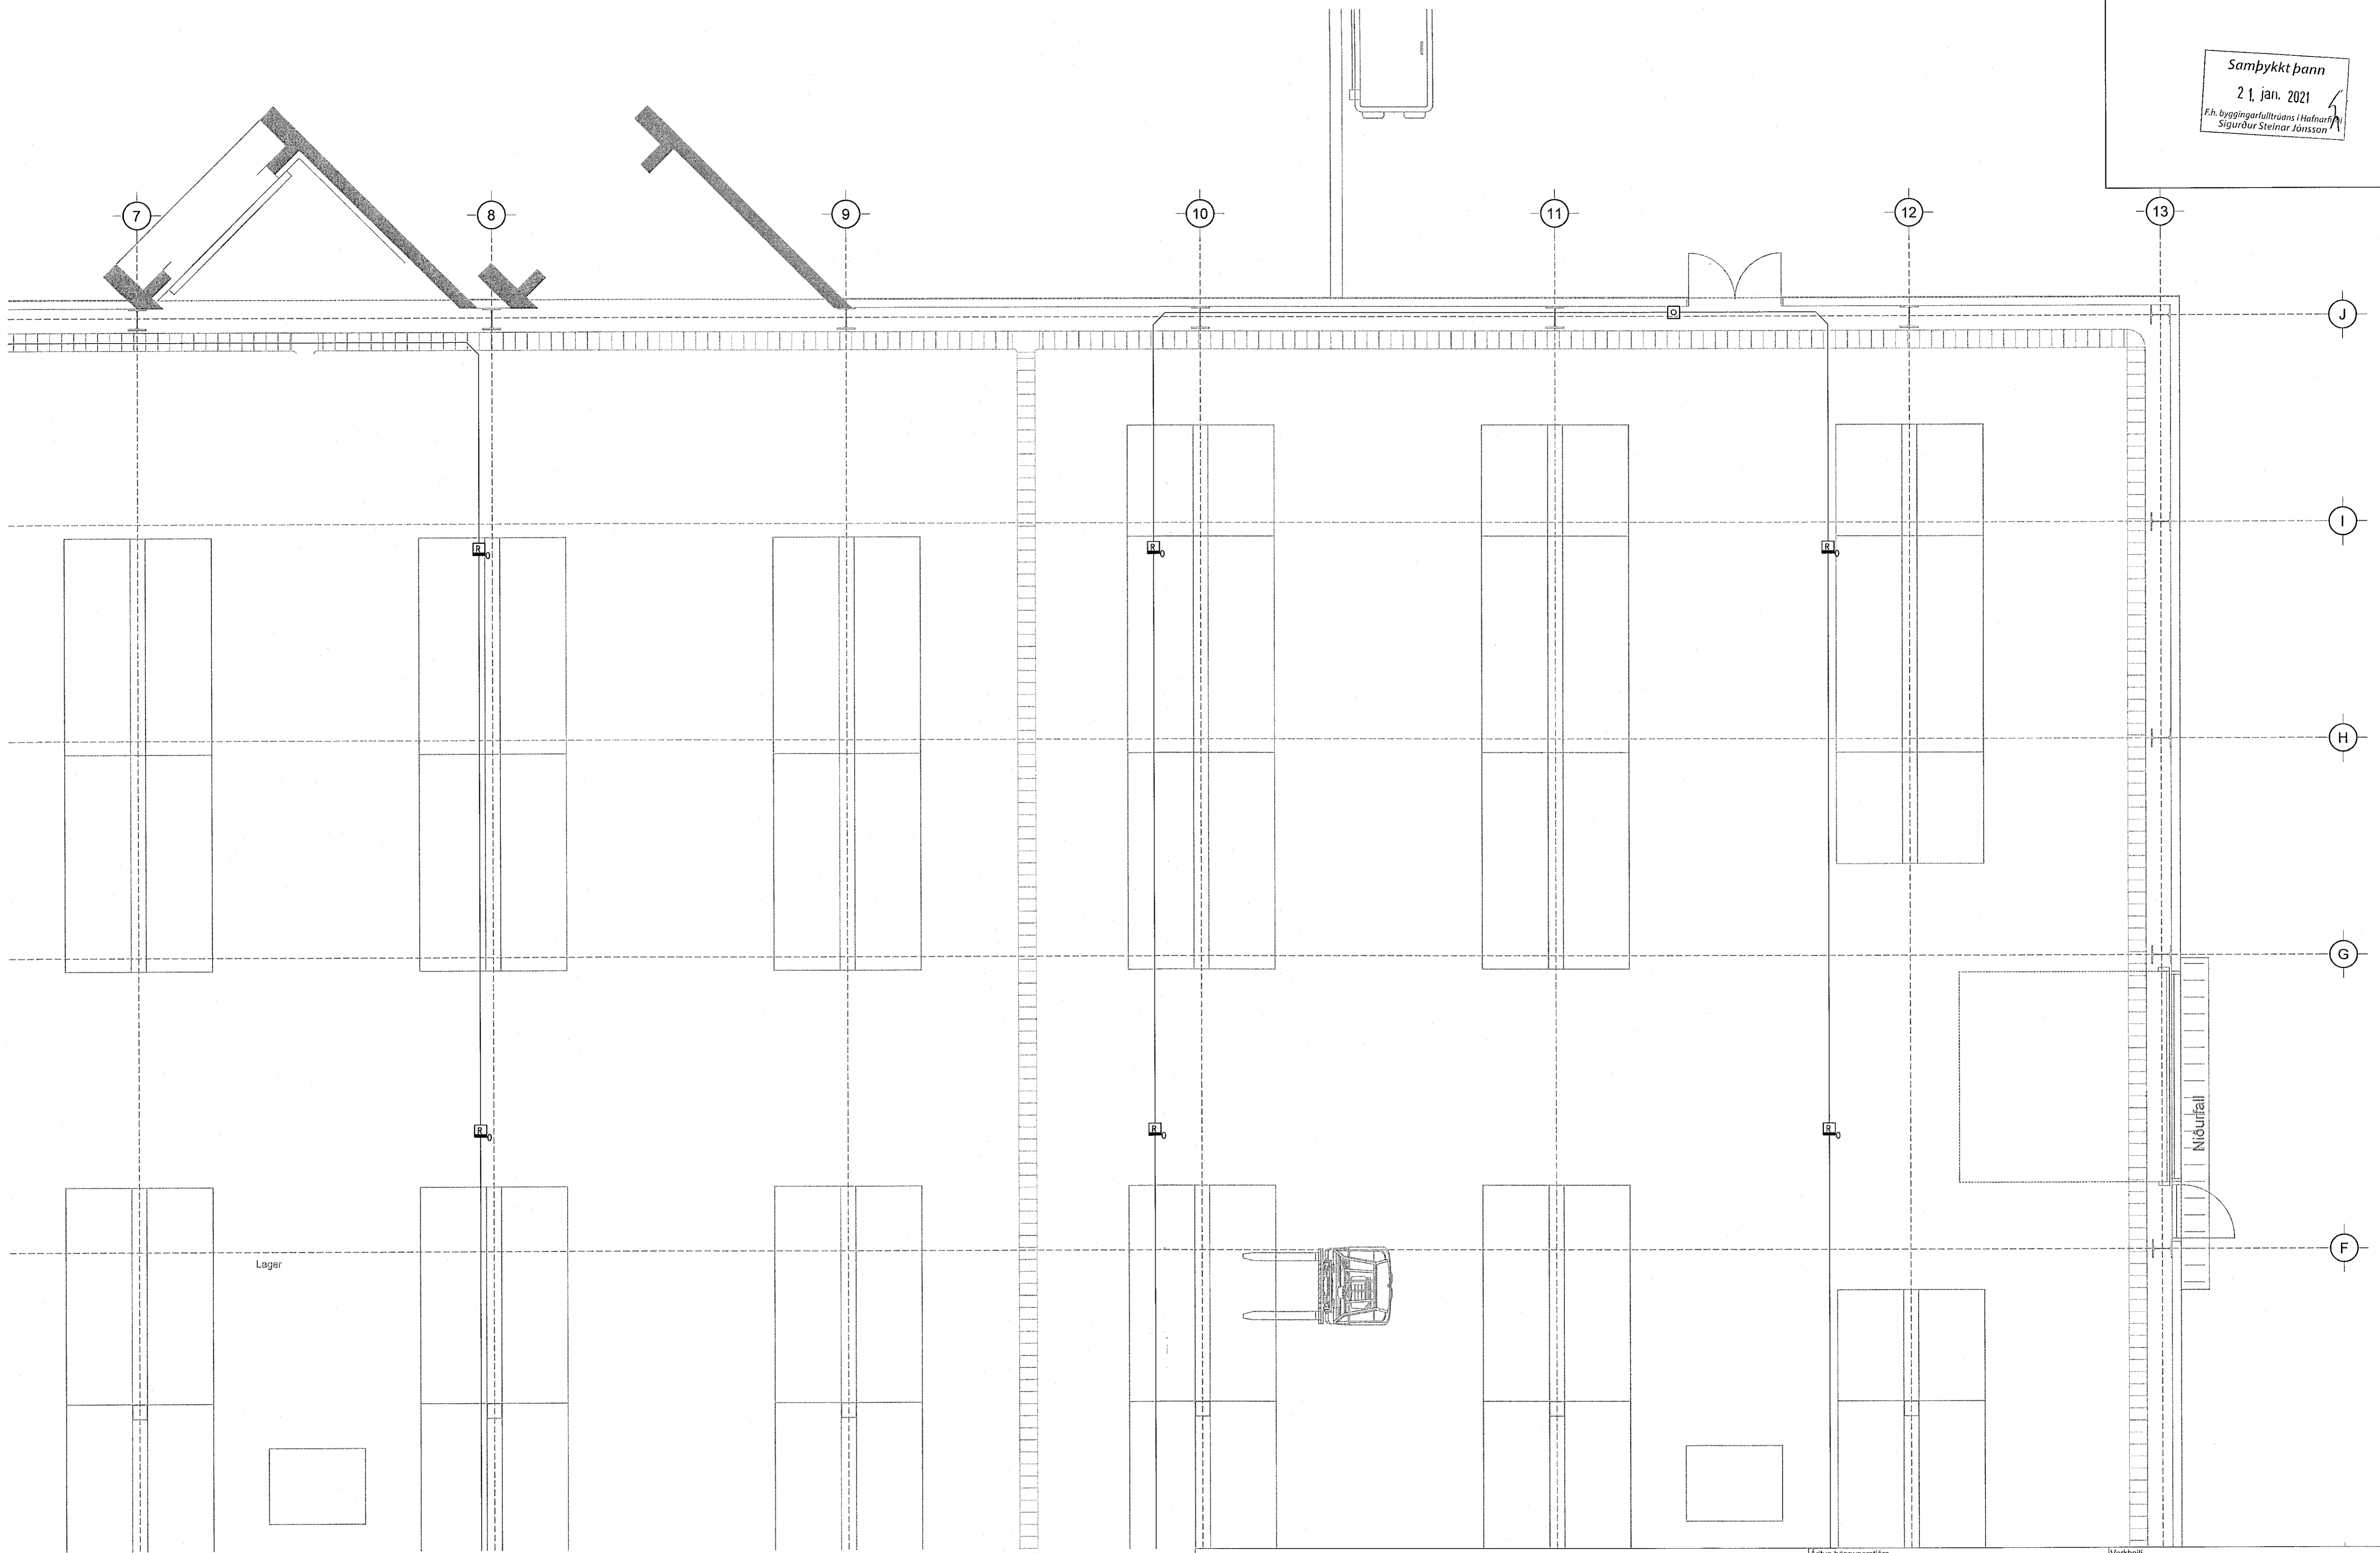

V:\2020\20188-Breiðhella 4 - Hafnarhöll\1-Teikningar\17-Project\_Navigaor\20188-R5 011-R5 014.dwg

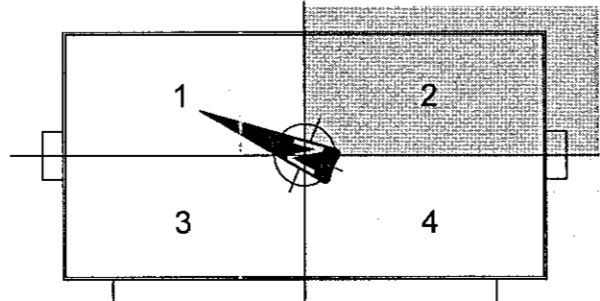

Útg.	Dags.	Skýring	Hannað/Yfirfarið

**VSB.**  
VERKFRÆÐISTOFA

Bajarhrauni 20 / 220 Hafnarfjörður  
Kennitala 710796-2899  
Sími 585 8600  
vsb@vsb.is / www.vsb.is

Ártun hönnunarstjóra  
Sigurlaug Sigurjónsdóttir  
Kt: 080767 8319 - sigurlaug@ask.is

*Sig Sjö*

Dagsetning aðaluppdráttar  
20.10.2020

Ártun séðhönnuðar  
Örn Guðmundsson  
Kt 220661 2739 - orn@vsb.is

*Örn*

Verkefni  
Breiðhella 4  
221 Hafnarfjörður

Verkefni  
Rafkerfi  
Brunaviðvörðunarkerfi  
Grunnmynd 2

Hannað	Teiknað	Yfirfarið	Kvarð	Síða
BjG	BjG	OG	1:50	/ A1
17.12.2020	20188	R5 012		