
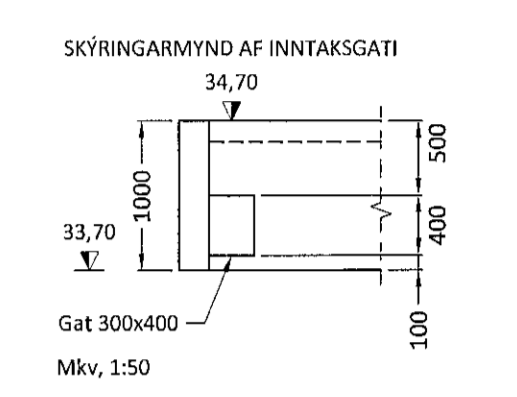


Samþykkt þann
 11. jan. 2021
 F.h. byggingarfulltrúans í Hafnarfirði
 Sigurður Steinar Jónsson

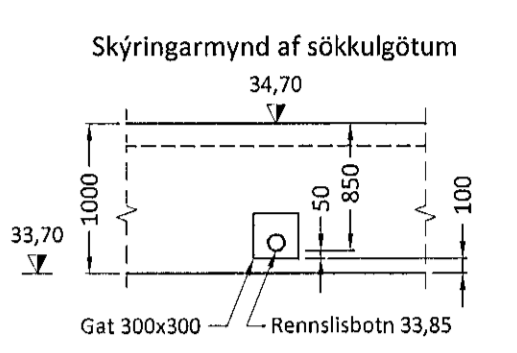

HEILBRIGÐISEFTIRLIT
 HAFNARFJARDAR-
 OG KÖPAVOSSVÆÐIS
 Garðatorgi 5 - 110 Þróðabæ
 7/2021

SKÝRINGAR:

ALLAR LAGNIR ERU 100mm PVC, HALLI 20%, MEST 300%, NEMA ANNAD KOMI FRAM.
 LAGNIR OFAN GRUNNPLÖTU ERU ÚR PP (POLYPROPYLEN).
 ALLAR LAGNIR ERU MED ÞAR TIL GERÐUM HÉTHRINGSLUM.
 UMHVERFIS LAGNIR Í JÖRD KOMI MINNST 150mm SANDLAG ER ÞJAPPIST. ÖLL NIÐURFÖLL ERU MED VATNSLÁS.
 AD ÖÐRU LEYTI BÆR AD HAGA ALLRI VINNI SVU. ÍST 65 SVO OG FYRIRMÆLUM FRAMLÆBENDA.

ATH.
 STAÐSETNINGU STÚTA FYRIR HREINLEIÐTÆKI Á TEIKNINGU MÄ AÐENS HAGA TIL VIBIMÖÐNAR, OG BARF AD YFRIFARA OG AÐLAGA ÞEIM TÆKJUM SEM ENDANLEGA VERDA VALIN.

- SÖKKUL OG INNTAKSGÖT.
- ALMENN STÆRD SÖKKULGATA ER 300x300mm.
- *ATH! ALLIR KÖTAR MÍÐAST VID RENNISLOFTIN.
- SKAMMSTAFANIR:
- K = HEDARKÖTAR
 - HL = HANÐLAG
 - SV = SÖKKUVASKUR
 - VS = VATNSALERNI
 - ST = STÖTUR MED LOKI UPP ÚR PLÖTU
 - HR = HREINISSTÖTUR MED LOKI
 - EV = ELDHÜSVASKUR
 - UV = UPPVOITAVÉL
 - PV = ÞVOTTAVÉL
 - BN = ÞAKRENNIÐURFALL
 - BR = BRUNNUR
 - GSN = GÖFNIBURFALL DN70 MED GEGNUMSTREYMI (1,8/1)
 - GNS = GÖFNIBURFALL DN100 MED "ÞURLOKA" (EINSTREYMI)
- ÖLL MÁL ERU Í mm NEMA ANNAD KOMI FRAM Á TEIKNINGUM.

- LÍNUGERDIR Á TEIKNINGU:
- SKÖPLÖGN
 - - - REGNVATNSLÖGN
 - · - · - AFRENNSLU HITAVEITU
 - · - · - KALT VATN (HEIMED)

Ú1 15.12.20 GRG Frumútgáfa
 Útgáfa: Dagsetn: Af: Skýring:

CEDRUS EHF.
 TEIKNI- OG VERKFRÆÐIÞJÓNUSTA
 MIDDUN 20, 800 SELEFS. S. 482-1166
 WWW.CEDRUS.IS SIMNELIS S. 863-3004

BÚÐAHELLA 4 Teiknúmer:
221 Hafnarfirði **520-01**
 Atvinnuhúsnæði

Lagnir: Mælikvarði:
Grunnmynd frárennislagna 1:50
Skýringar

Teiknað: Gísli Rafn Gylfason Frumstærð teikningar: **A1**
 Hönnunarstjórn: Valur Arnarson 051073-5099
 Dagsetning: 15.12.2020 Verknúmer: 20 035
 Áritun hönnuðar: Valur Arnarson 051073-5099