
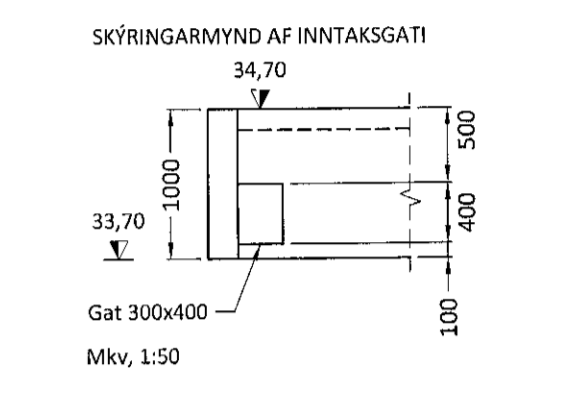


Sambýkkt þann
11. jan. 2021
F.h. byggingarfulltrúans í Hafnarfirði
Sigurður Steinar Jónsson

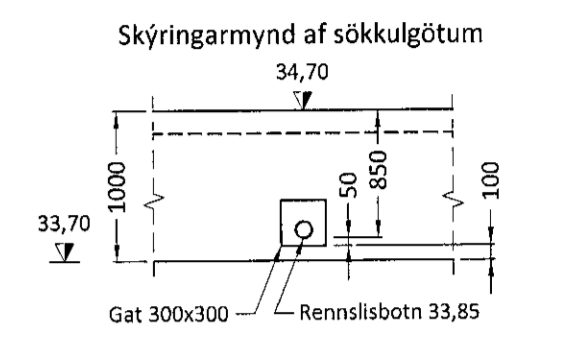

INNTÖK LAGNA, SJÁ SKÝRINGARMYND.
AÞ. AD SETJA NOKKUR AUKA ÍDRÁTTAR-
RÖR Í INNTAKSGATI FYRIR HUGSANLEGA
SNIÐBÝRVEDSILU, ÚTLÝSINGU
O.FL. EF ÞARF.

HEILBRIGDISEFTIRLIT
HAFNARFJÁRDAR-
OG KÓPAVOGSSVÆÐIS
Garðatorgi 5 210 Garðabæ
2021

SAMBYGGÐ SAND- OG OLÍUSKILA:
LÁGMARKSRÖFUR:
EFNI OG GERÐ SÉ VIÐURKEND AF UMHVÆRISSTOFNUN.
VIÐMUNARRENNISLI SÉ = 5,0 m³/klst.
VÖKVARÚMMÁL SANDSKILIU SÉ >= 1.330 lítrar.
VÖKVARÚMMÁL OLÍUSKILIU SÉ >= 4.200 lítrar.
NS GILDI OLÍUSKILIU SKAL VERJA >= 5.
SKILJAN VERÐUR MED VÖKTUNARÞÚNADI OG SÝNATÖKUBRUNNI.
VIÐ NÍÐURLAGNINGU OG FRÁGANG SKAL AD ÖLLU LEITI FARIÐ
EFTIR LEIÐBEINGINGUM FRAMLEIÐANDA.
FYLGIJA SKAL LEIÐBEINGINGUM UMHVÆRISSTOFNUNAR VARDANDI
EFTIRLIT MED OLÍUSKILUBÚNADI.

DÆMI UM VAL:
SAMBYGGÐ SAND OG OLÍUSKILA FRÁ BORGARPLASTI EHF.
VÖRUNÚMÉR 447490.

Útgefni:	15.12.20	GRG	Frumútgáfa
Útgáfa:	Dagsetn:	Af:	Skýring:
		TEKNI- OG VERKFRÆÐIÐJONUSTA METUN 20, 800 SELFOSS, S: 482-1166 WWW.CEDRUS.IS SIMNET.IS S: 863-3004	
BÚÐAHELLA 4 221 Hafnarfirði Atvinnuhúsnæði			Teiknúmer: 520-02
Lagnir: Grunnmynd frárennislagna Skýringar			Mælikvæði: 1:50
Teiknað: Gísli Rafn Gylfason		Frumstærð teikningar: A1	
Hönnunarstjóri: Valur Arnarson		051073-5099	
Dagsetning: 15.12.2020		Verknúmer: 20 035	
Áritun hönnuðar: Valur Arnarson 051023-5099			