
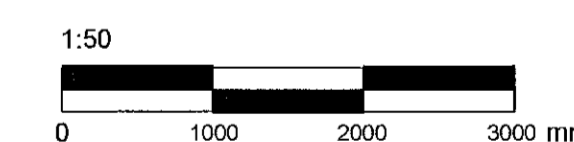


Samþykkt þann
21. jan. 2021
F.h. byggingarfulltrúans í Hafnarhúsi
Sigurður Steinar Jónsson

SKÝRINGAR
Almennar skýringar sjá teikningu P2.00.01

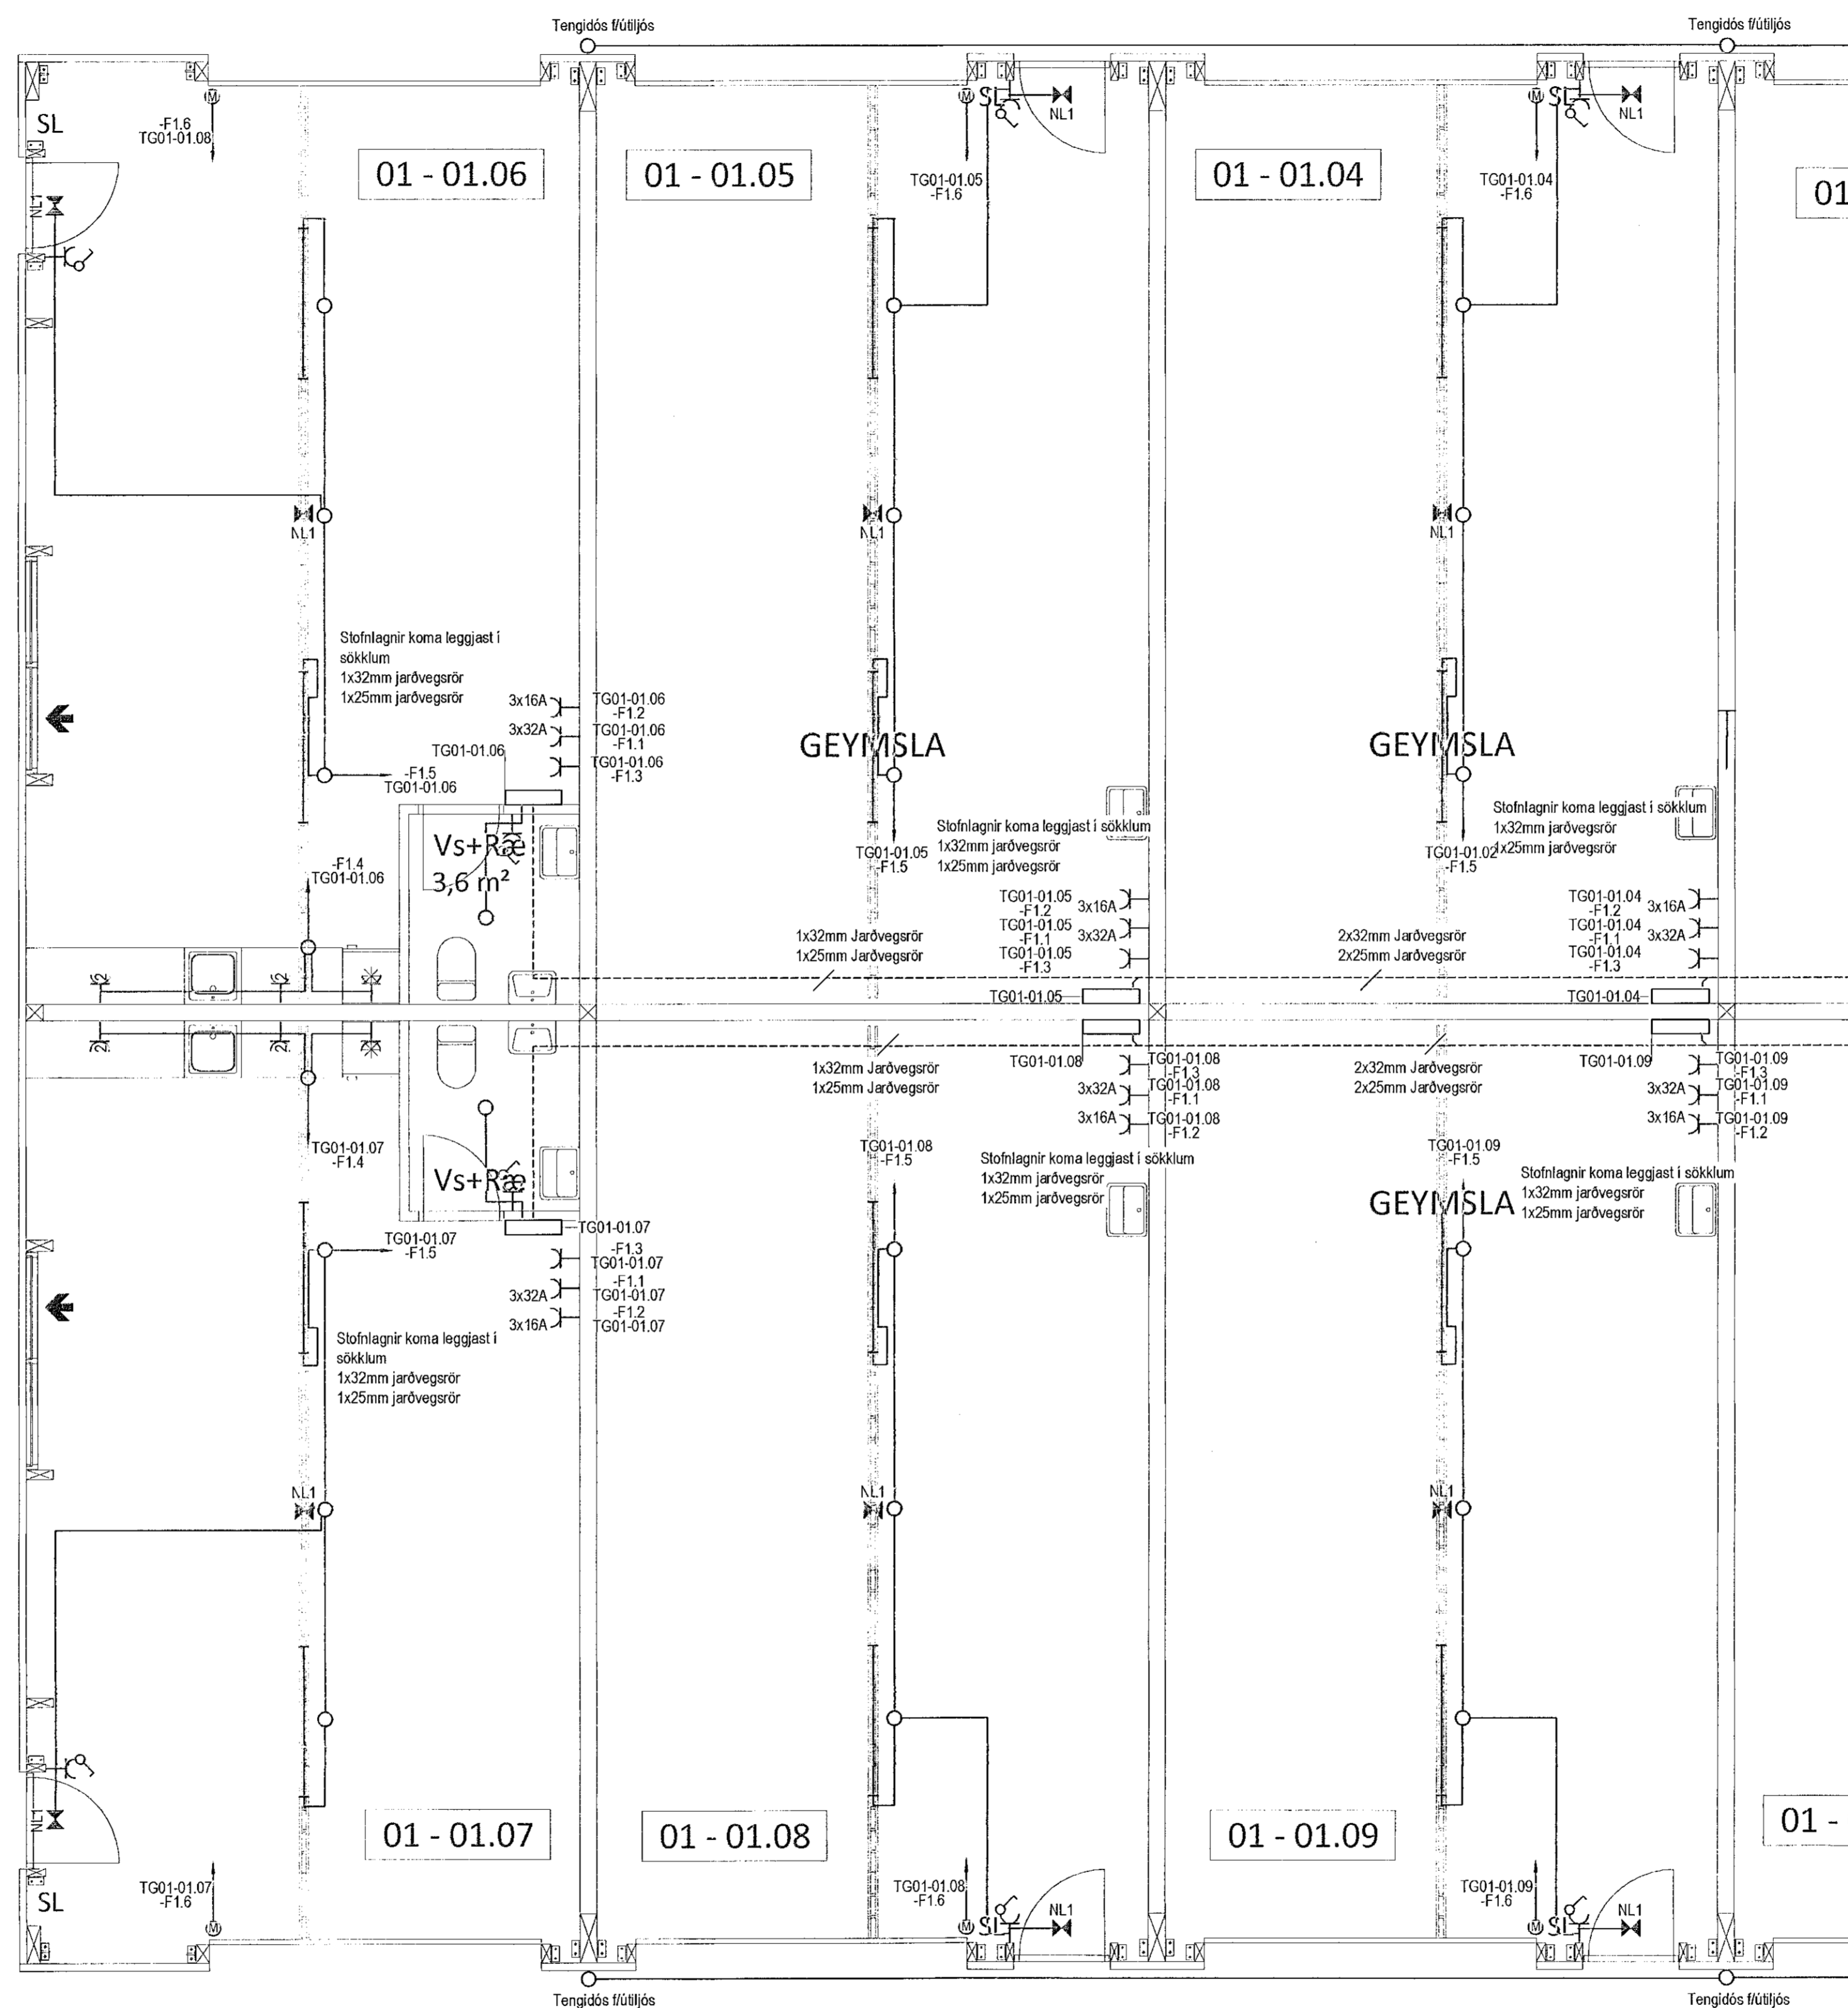

Ulg. Dags. Skýring Hannad/Yfirfarid

VSB
VERKFRÆÐISTOFA
Bjarrahrauni 20 / 220 Hafnarfjörður
Kennitala 710796-2899
Sími 595 9200
vsb@vsb.is / www.vsb.is

Dagsetning aðaluppdráttar
Aritun hönnunarstjóra *Hallur Arnarson 051073-5099*
Aritun sérhönnuðar *220961.273a*
Verkheldi
GEYMSLUR
BÚÐARHELLA 4
Verkheldi
LÁG- OG SMÁSPENNA 1.HÆÐ 1.HL

Hannad	Teiknað	Yfirfarid	Kvarði	Síða
KH	KH	OG	1 : 50	
Dags.	Verkefni	Teikning	Ulgáfa	
12.01.2021	21103	24.01.01		