


SKÝRINGAR  
Almennar skýringar sjá teikningu P2.00.01

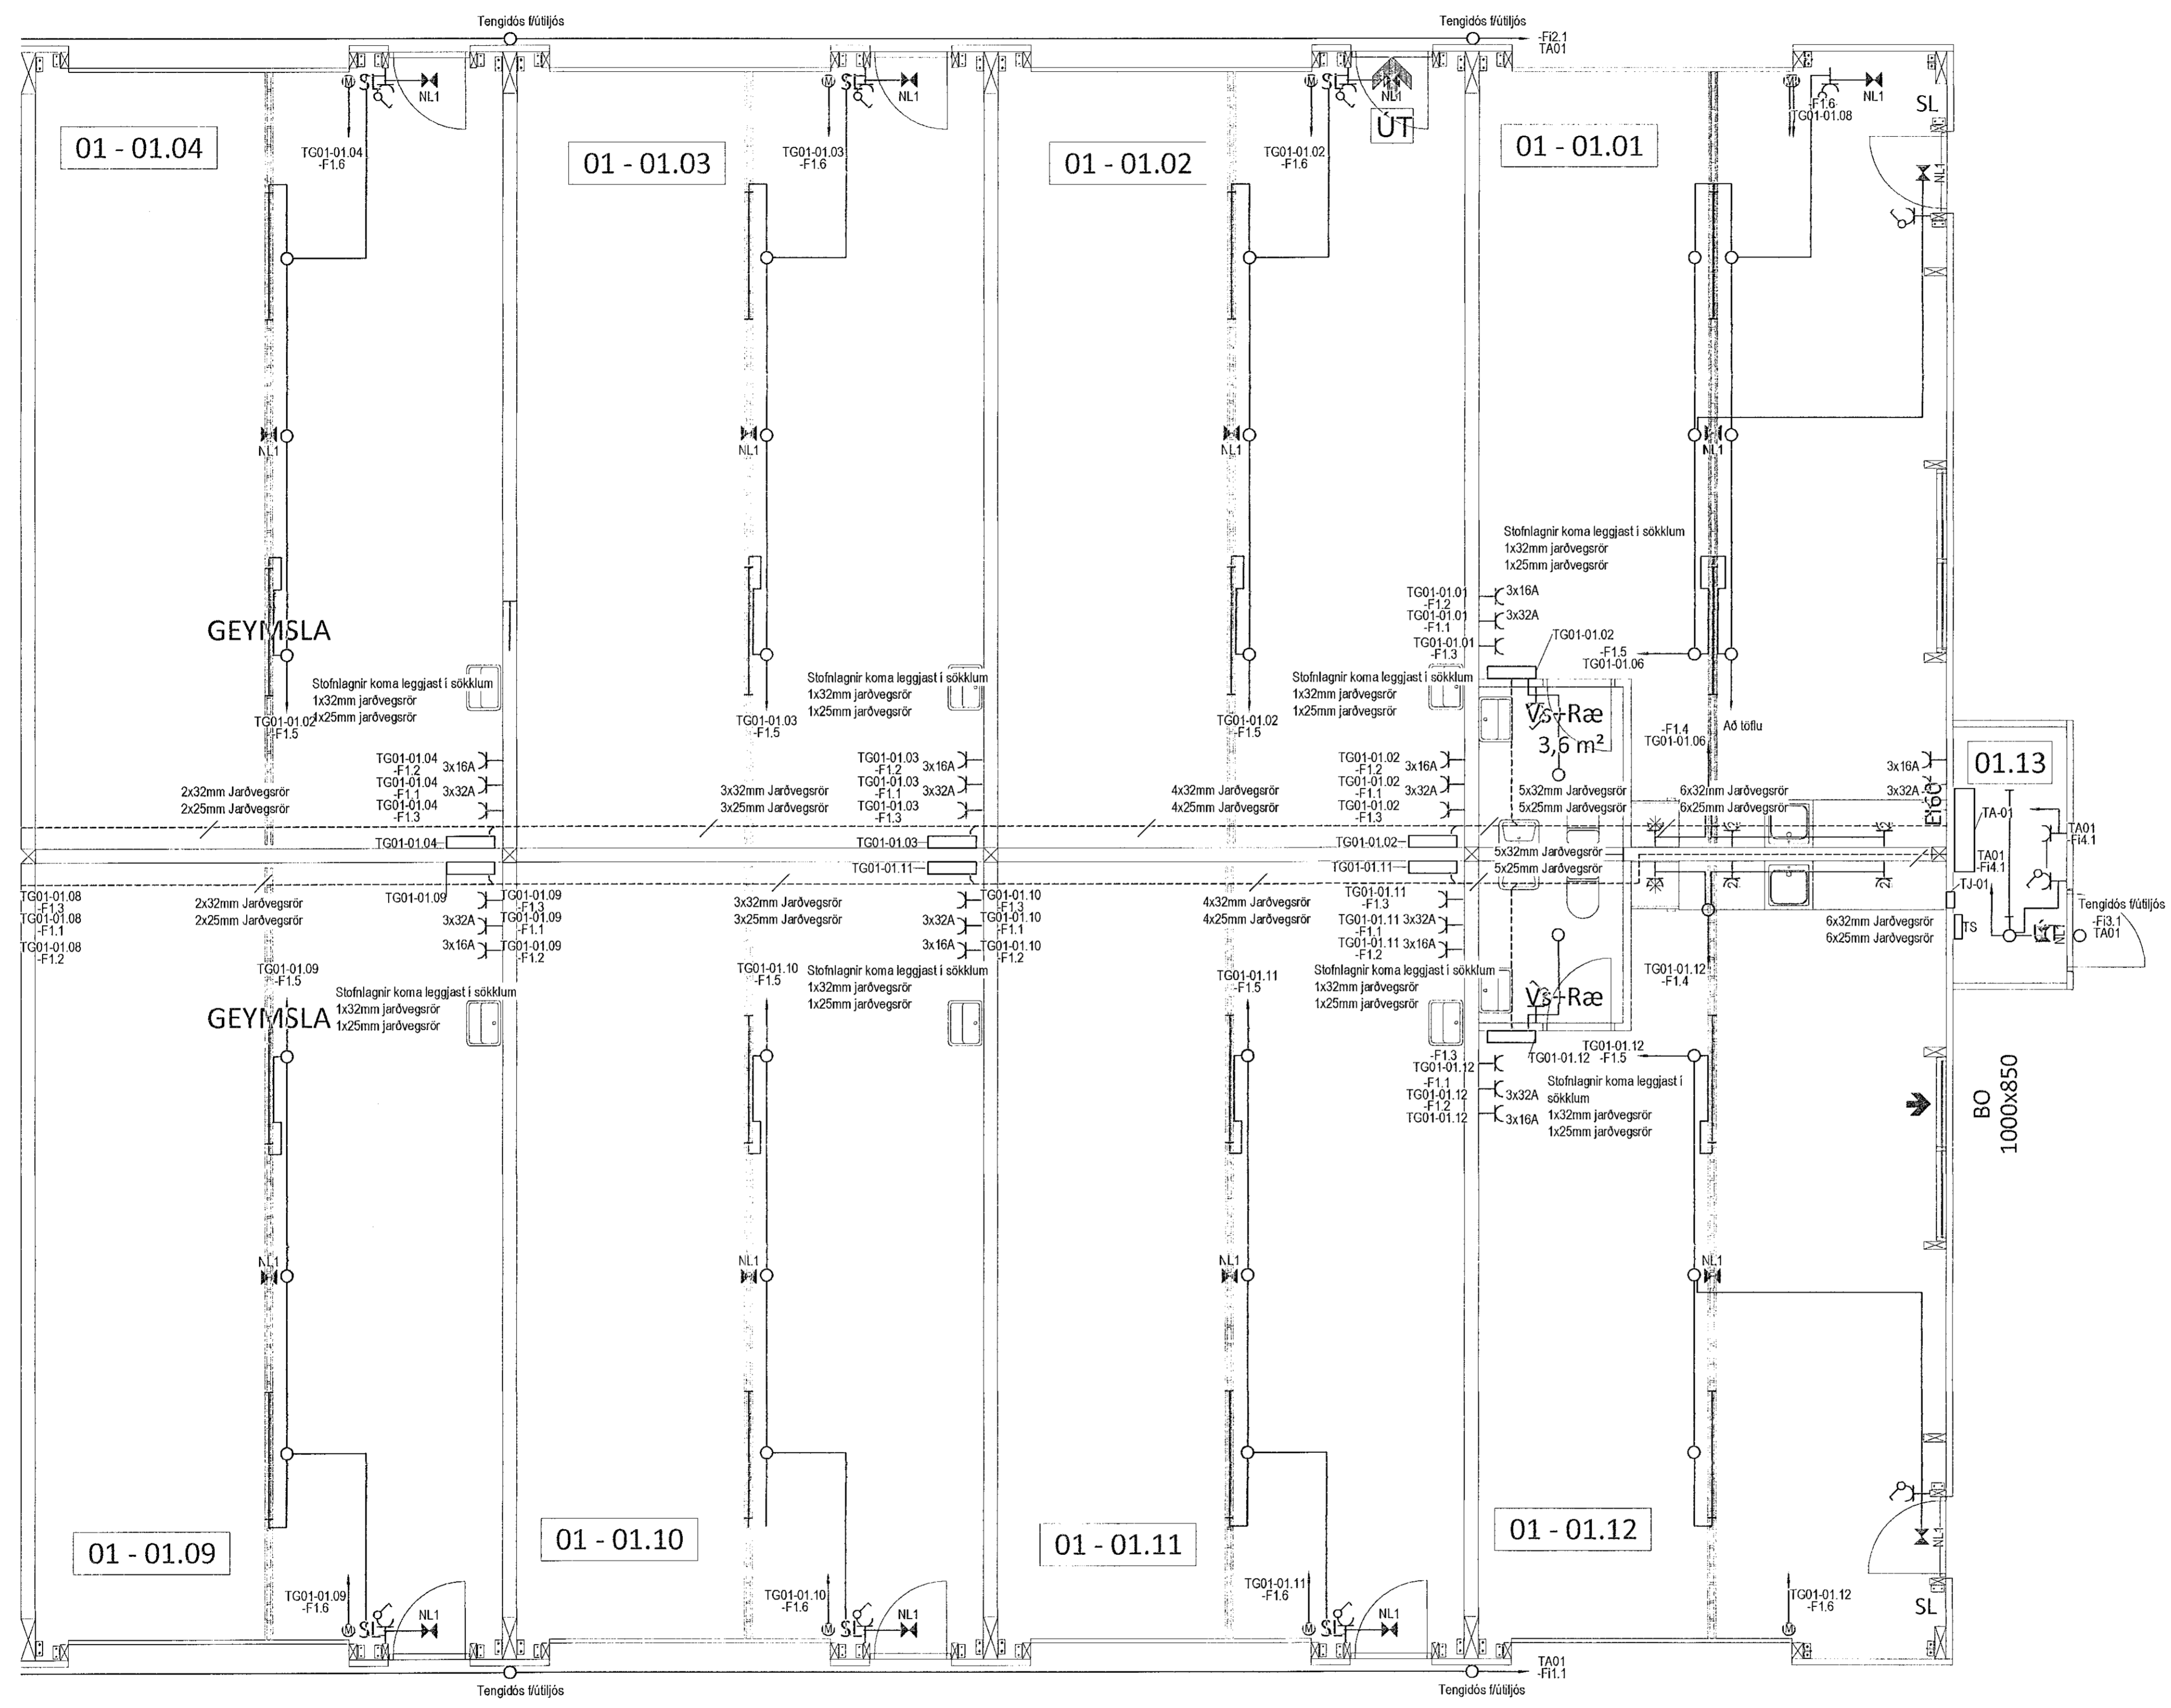

Úlg. Dags. Skýring Hannad/Yfirfarið

**VSB** VERKFRÆDISTOFA  
Bejarhauani 20 / 220 Hafnarfjörður  
Kennitala 710796-2899  
Sími 595 9200  
vsb@vsb.is / www.vsb.is

Dagsetning aðaluppdráttar  
Aritun hönnunarskjóra **Valur Arnarson 051023-5097**  
Aritun sérhönnubár **220961.2239**  
Verkefni  
**GEYMSLUR  
BÚÐARHELLA 4**  
Verkhúdi  
LÁG- OG SMÁSPENNA 2.HÆÐ 1.HL

Hannad KH	Teiknað KH	Yfirfarið OG	Kvarði 1 : 50	Síða
Dags. 12.01.2021	Verkefni 21103	Teikning	Útgáfa 24.02.01	