


Samþykkt þann  
11. jan. 2021  
F.h. byggingarfulltrúans í Hafnarfirði  
Sigurður Steinar Jónsson

NR. DAGS. BREYTING  
A DES 2020 GÖT VEGNA LAGNR. BÆTTI INN SMD 8.

**SKÝRINGAR**  
SKÝRINGAR SJÁ TEKNI B001  
ÖLL MÁL Á TEKNINGU Í MILLIMETURUM  
EKKI SKAL MÆLA UPP AF TEKNINGU  
ÖNNUR MÁL OG ALLUR ANNAR FRÁGANGUR  
SJÁ SÉRTEKNINGAR  
Í MÓTASÍMI OG STEYPUVINNU SKAL MÍÐA  
VIÐ UPPGÆFNA NÁKVÆNNI HÉR AÐ NEÐAN:  
NÁKVÆNNI Í HÆÐ Á UNDRISTÖÐUM:  
+/- 3 millimetrar Á HVERJA 6 metra  
NÁKVÆNNI Í LENGDMÁLUM:  
+/- 5 millimetrar Á HVERRI HLÍÐ  
NÁKVÆNNI Í HORNAMÁLUM:  
+/- 10 millimetrar Á HVERRI LENGÐ

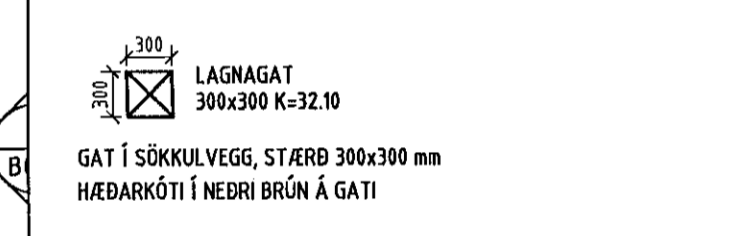


LAGNAGAT 300x300 K=32.10  
GAT Í SÖKKULVEGG, STJERB 300x300 mm  
HÉBARKÓTI Í NEBRI BRÚN Á GATI

Sigurður Hallgrímsson  
ABALHÖNNUBÚR  
SIGURÐUR HALLGRÍMSSON T70753-3139  
15/12'20  
SÆMUNDUR EIRIKSSON 261249-2949

DOFRAHELLA 2A  
220 HAFNARF JÖRÐUR

**KLÖPP**  
KLÖPP ARKITEKTAR-VERKFRÆÐINGAR EHF  
NJARBARHOLT 3 270 MOSFELLSBÆR  
SÍMI 577 2277, 699 7747 - klopp@simnet.is

HEITI TEKNI. UNDIRSTÖÐUR GRUNNMYND  
MÆLIKVARDI 1:50 DAGS. OKT 2020  
TEKNING B 002 VERK V 20-507  
BREYTING A YFIRFARID S.E.

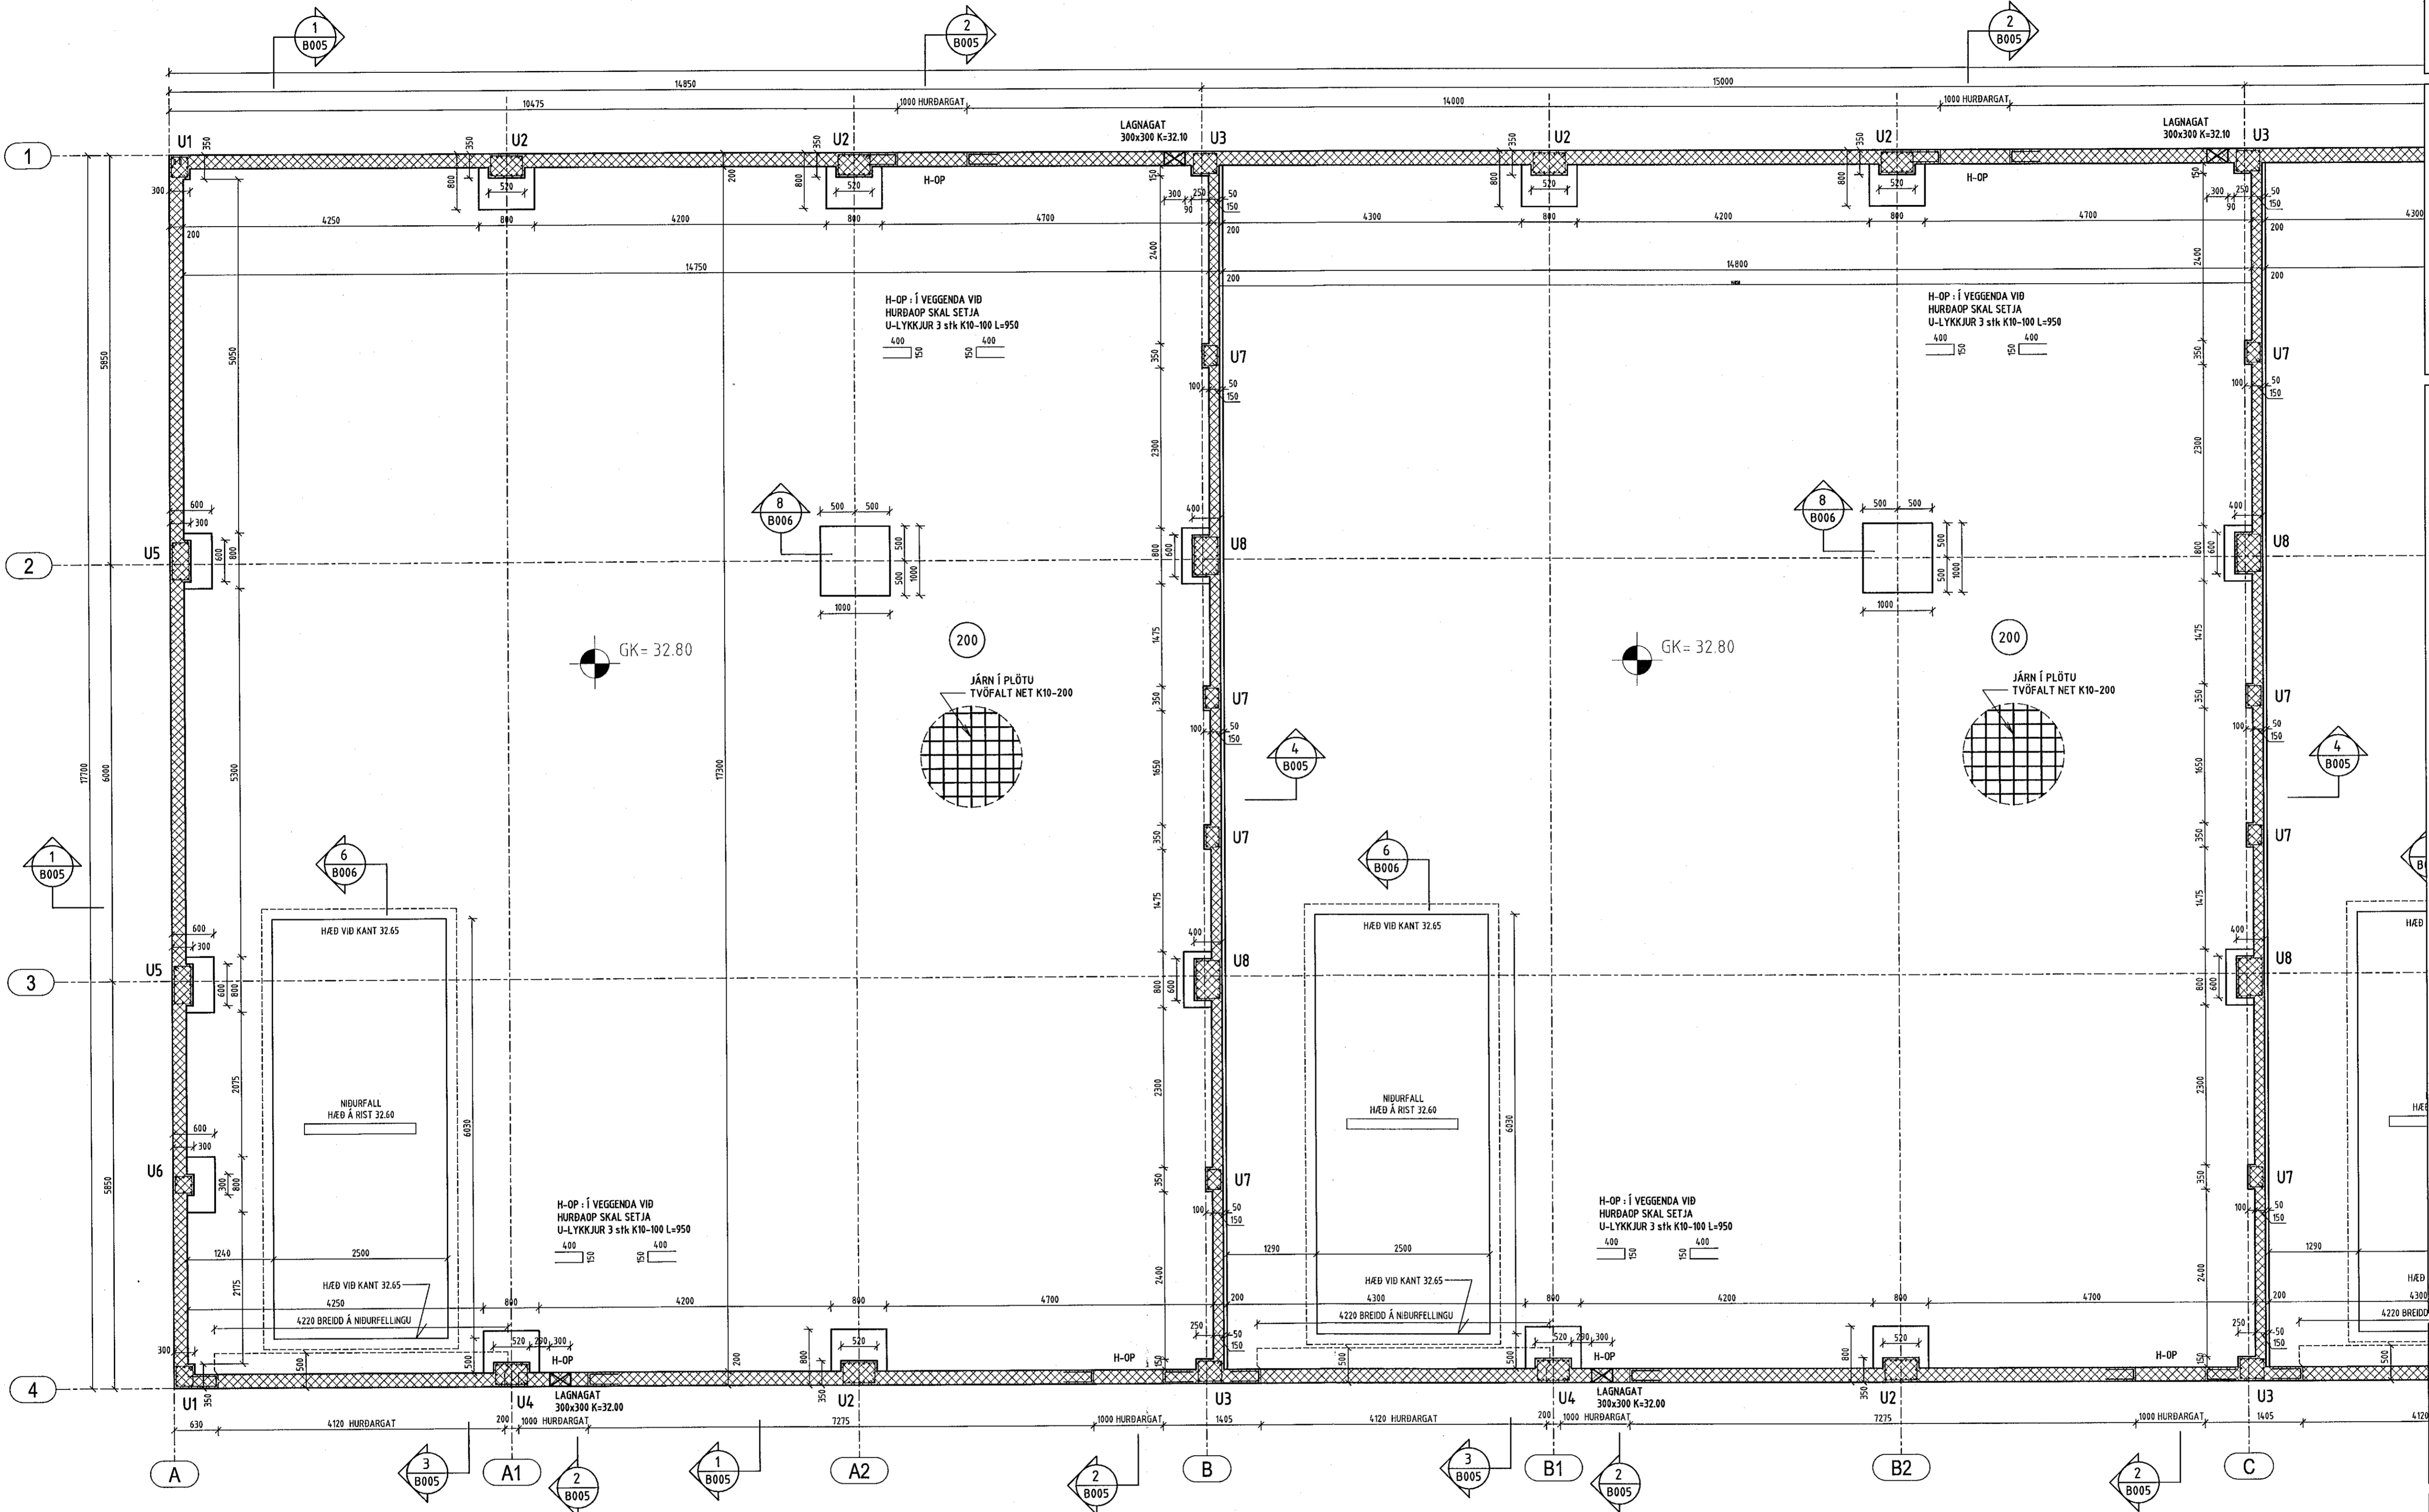

UNDIRSTÖÐUR GRUNNMYND 1:50

