



Samþykkt þann  
11. jan. 2021  
F.h. byggingarfulltrúans í Hafnarfjarðar  
Sigrúður Steinar Jónsson

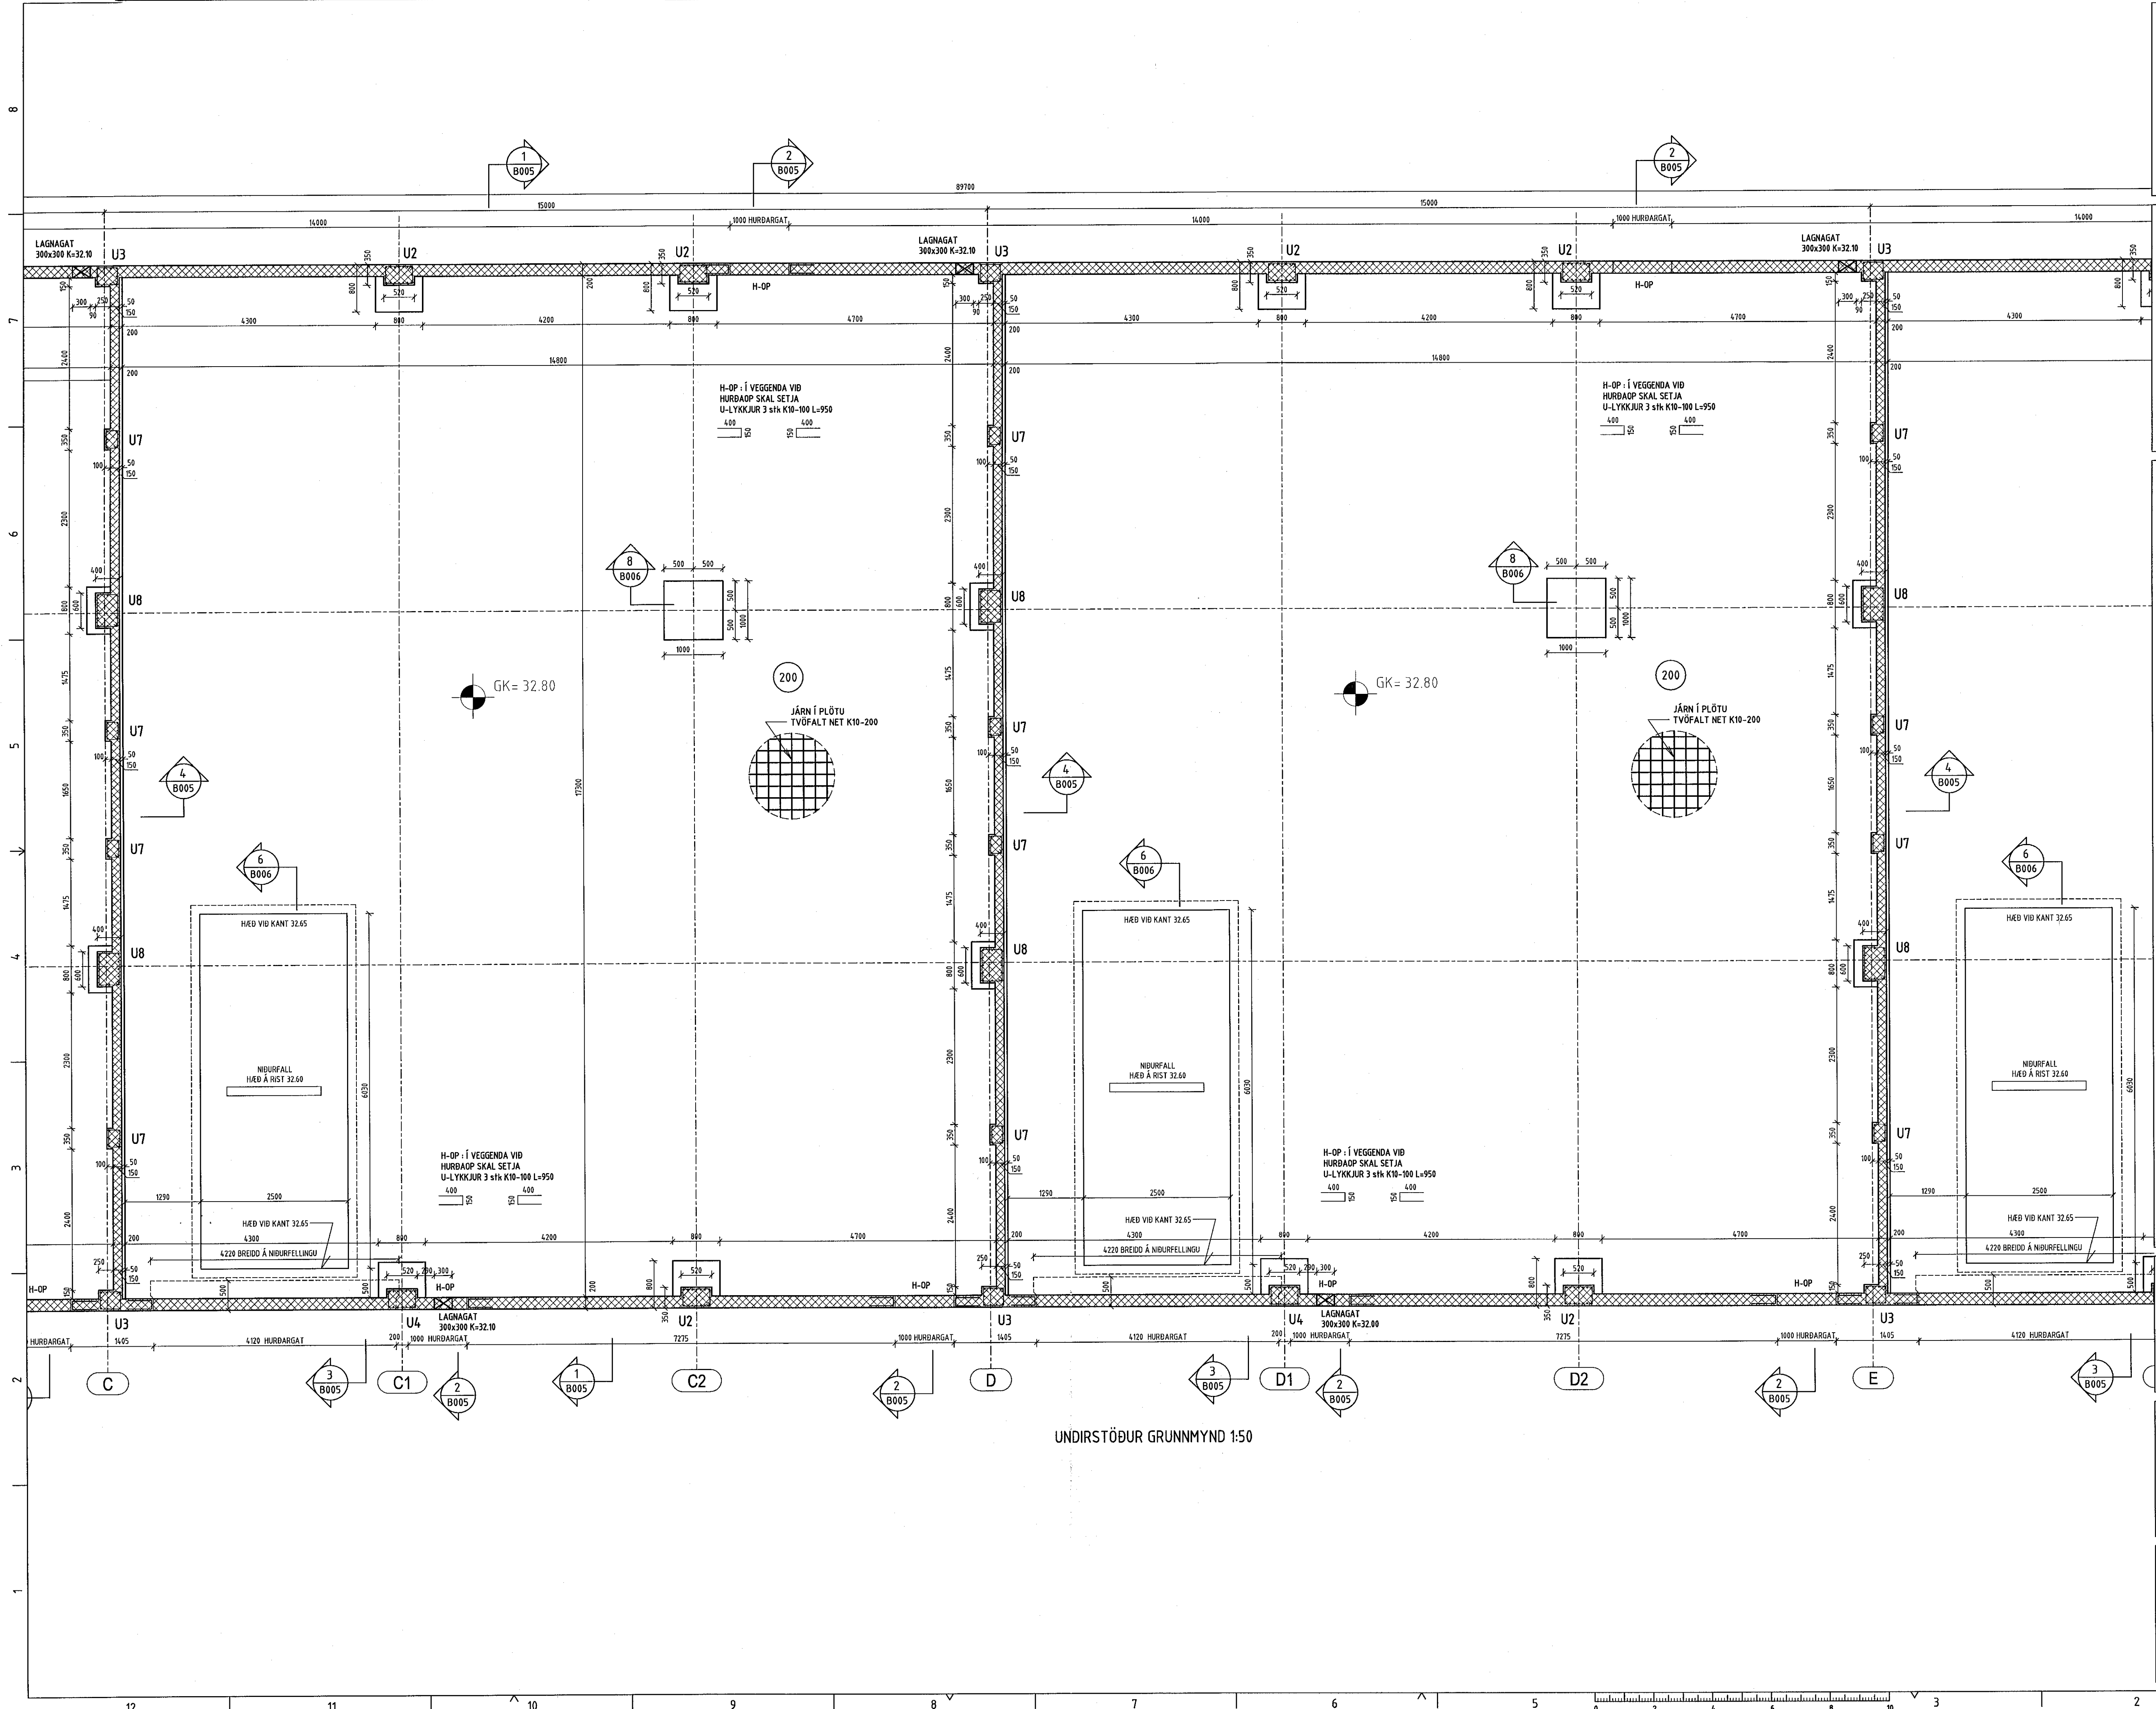

NR. DAGS. BREYTING  
A DES 2020 GÖT VEGNA LAGNR. BÆTT INN SNOÐ 8.

SKÝRINGAR  
SKÝRINGAR SJÁ TEIKN B001  
ÖLL MÁL Á TEIKNINGU Í MILLIMETURUM  
EKKI SKAL MÆLA UPP AF TEIKNINGU  
ÖNNUR MÁL OG ALLUR ANNAR FRÁGANGUR  
SJÁ SÉRTEIKNINGAR  
Í MÓTASÍÐI OG STEYPUVINNU SKAL MÍÐA  
VIÐ UPPGÆFNA NÁKVÆMNI HÉR AB NEÐAN:  
NÁKVÆMNI Í HÆÐ Á UNDIRSTÖÐUM:  
+/- 3 millimetrar Á HVERJA 6 metra  
NÁKVÆMNI Í LENGDMÁLUM:  
+/- 5 millimetrar Á HVERRI HLÍÐ  
NÁKVÆMNI Í HORNAMÁLUM:  
+/- 10 millimetrar Á HVERRI LENGÐ

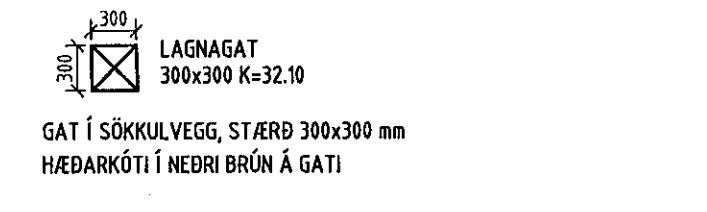

Sig. Steinar Jónsson  
ADALHÖNNUNÐUR:  
SIGRÚÐUR HALLGRÍMSSON 170753-3139  
15/12/20  
SÆMUNÐUR EIRIKSSON 261249-2949

DOFRAHELLA 2A  
220 HAFNARFJÖRÐUR

**KLÖPP**  
KLÖPP ARKITEKTAR-VERKFRÆÐINGAR EHF  
NJARÐARHÖLTI 3 270 MOSFELLSBÆR  
SÍMI 577 2277, 699 7747 - klopp@simnet.is

HEITI TEIKN. UNDIRSTÖÐUR GRUNNMYND  
MÆLIKVARÐI 150 DAGS. OKT 2020  
TEIKNING B 003 VERK V 20-507  
BREYTING A YFIRFARID S.E.

UNDIRSTÖÐUR GRUNNMYND 1:50