


Samþykkt þann
11. jan. 2021
F.h. byggingarfulltrúans í Hafnarhelli
Sigurður Steinar Jónsson

NR.	DAGS.	BREYTING

SKÝRINGAR
SKÝRINGAR SJÁ TEKN B001
ÖLL MÁL Á TEIKNINGU Í MILLIMETURUM
EKKI SKAL MELA UPP AF TEIKNINGU
ÖNNUR MÁL OG ALLUR ANNAR FRÁGANGUR
SJÁ SÉRTEIKNINGAR
SÉRMYNDR INNSTEYPTIR BOLTAR
SJÁ TEIKNINGU B013 OG B014
SÉRMYNDR MÚRBOLTAR
SJÁ TEIKNINGU B013

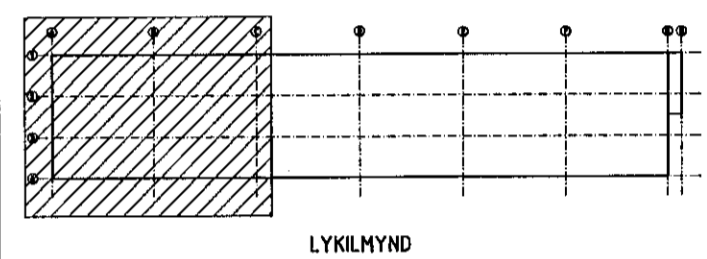


Sig. Þ. Magnússon
AÐALHÖNNUÐUR:
SIGURÐUR HALLGRÍMSSON 170753-3139
15/10 '20
SÆMUNÐUR EIRÍKSSON 261249-2949

DOFRAHELLA 2A
220 HAFNARFJÖRDUR

KLÖPP
KLÖPP ARKITEKTAR-VERKFRÆÐINGAR EHF
NJARDARHOLT 3 270 MOSFELLSBÆR
SÍMI 577 2277, 699 7747 - klopp@simnet.is

HEITI TEIKN.	STÁLGRIND FESTINGAR Í UNDIRST. - INNST. BOLTAR		
MÆLIKVARDI	1:50	DAGS.	NÓV 2020
TEIKNING	B 007	VERK	V 20-507
BREYTING		YFIRFARID	S.E.

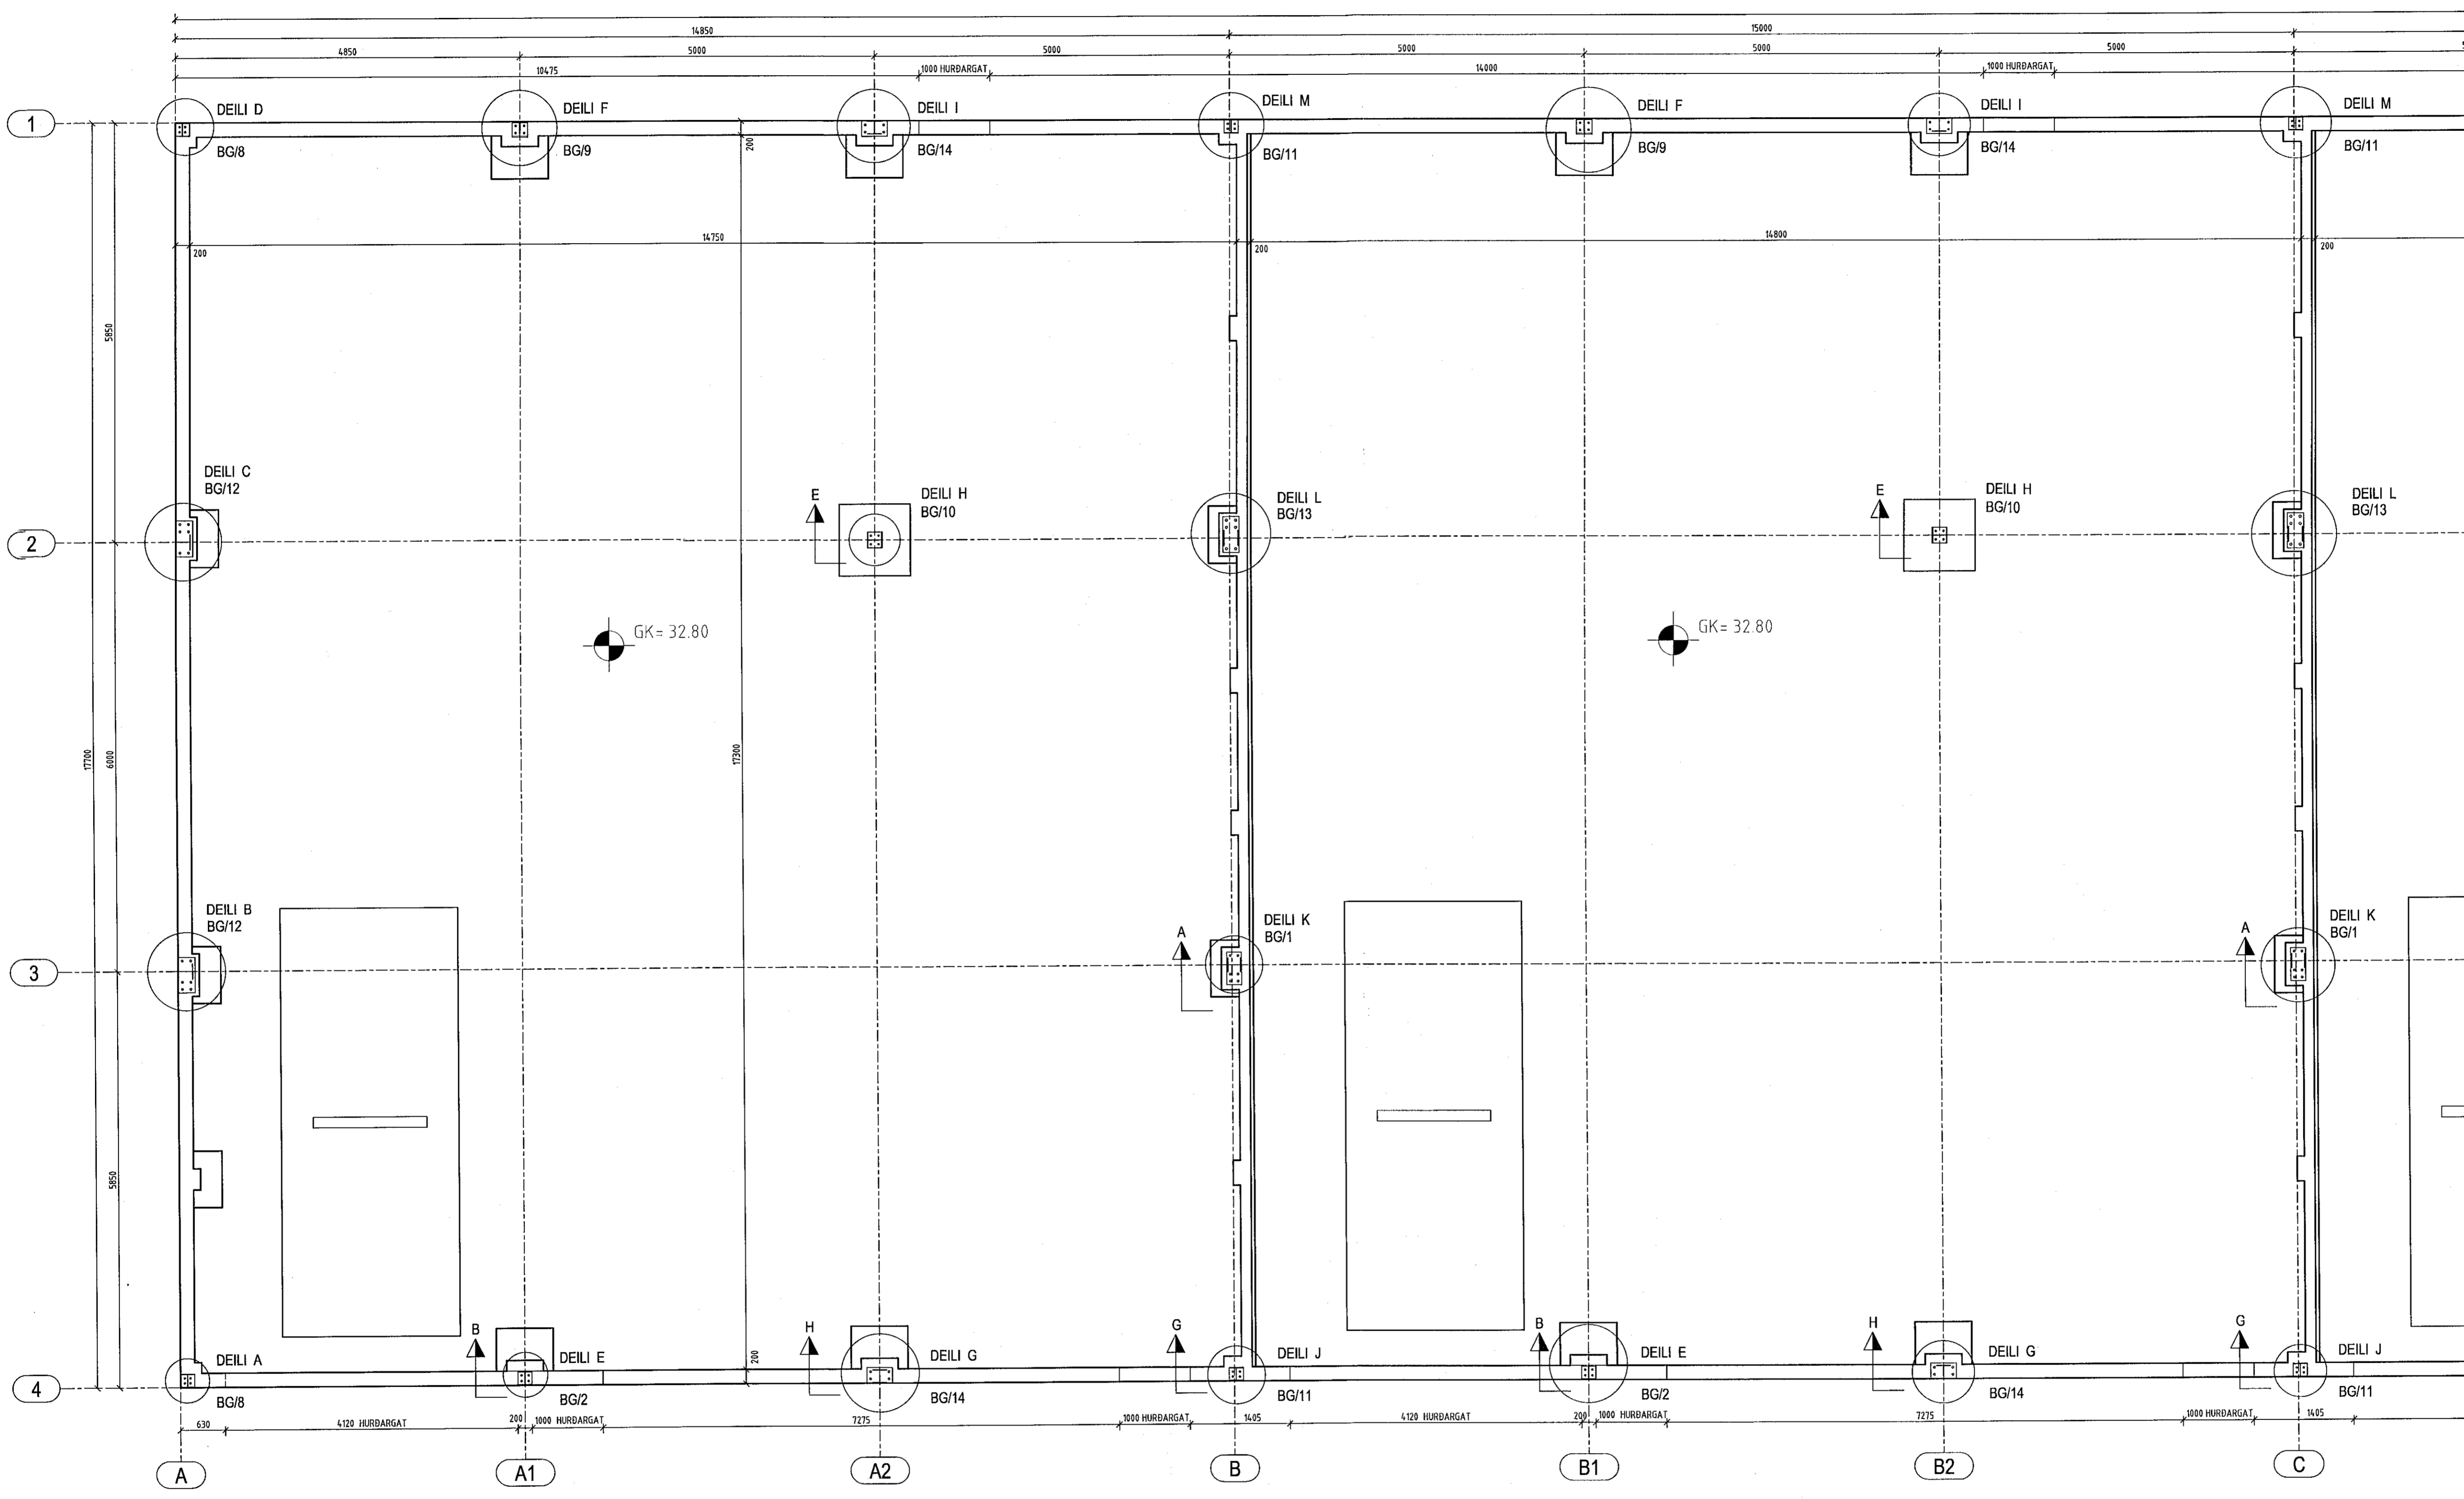

INNSTEYPTIR BOLTAR BURÐARSÚLUR 1:50