


Samþykkt bann  
11. jan. 2021  
F.h. byggingarfulltrjáns í Hafnarhúsi  
Sigurður Steinar Jónsson

NR.	DAGS.	BREYTING

SKÝRINGAR  
SKÝRINGAR SJÁ TEKN B001  
ÖLL MÁL Á TEKNINGU Í MILLIMETURUM  
EKKI SKAL MÆLA UPP AF TEKNINGU  
ÖNNUR MÁL OG ALLUR ANNAR FRÁGANGUR  
SJÁ SÉRTEKNINGAR  
SÉRMYNDR INNSTEYPTIR BOLTAR  
SJÁ TEKNINGU B013 OG B014  
SÉRMYNDR MURBOLTAR  
SJÁ TEKNINGU B013

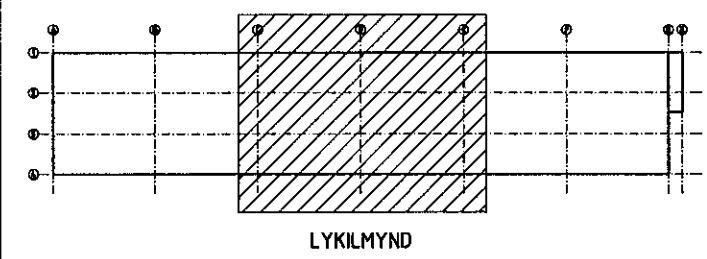


ADALHÖNNUÐUR:  
SIGURBUR HALLGRÍMSSON 170753-3139  
15/12/20  
SÆMUNDUR EIRIKSSON 261249-2949

DOFRAHELLA 2A  
220 HAFNARFJÖRDUR

**KLÖPP**  
KLÖPP ARKITEKTAR-VERKFRÆÐINGAR EHF  
NJARÐARHOLT 3 270 MOSFELLSBÆR  
SÍMI 577 2277, 699 7747 - klopp@simnet.is

HEITI TEKN.	STÁLGRIND FESTINGAR
Í UNDIRST. - INNST. BOLTAR	
MÆLIKVARÐI	150
DAGS.	NÓV 2020
TEKNING	B 008
VERK	V 20-507
BREYTING	YFIRFARID S.E.

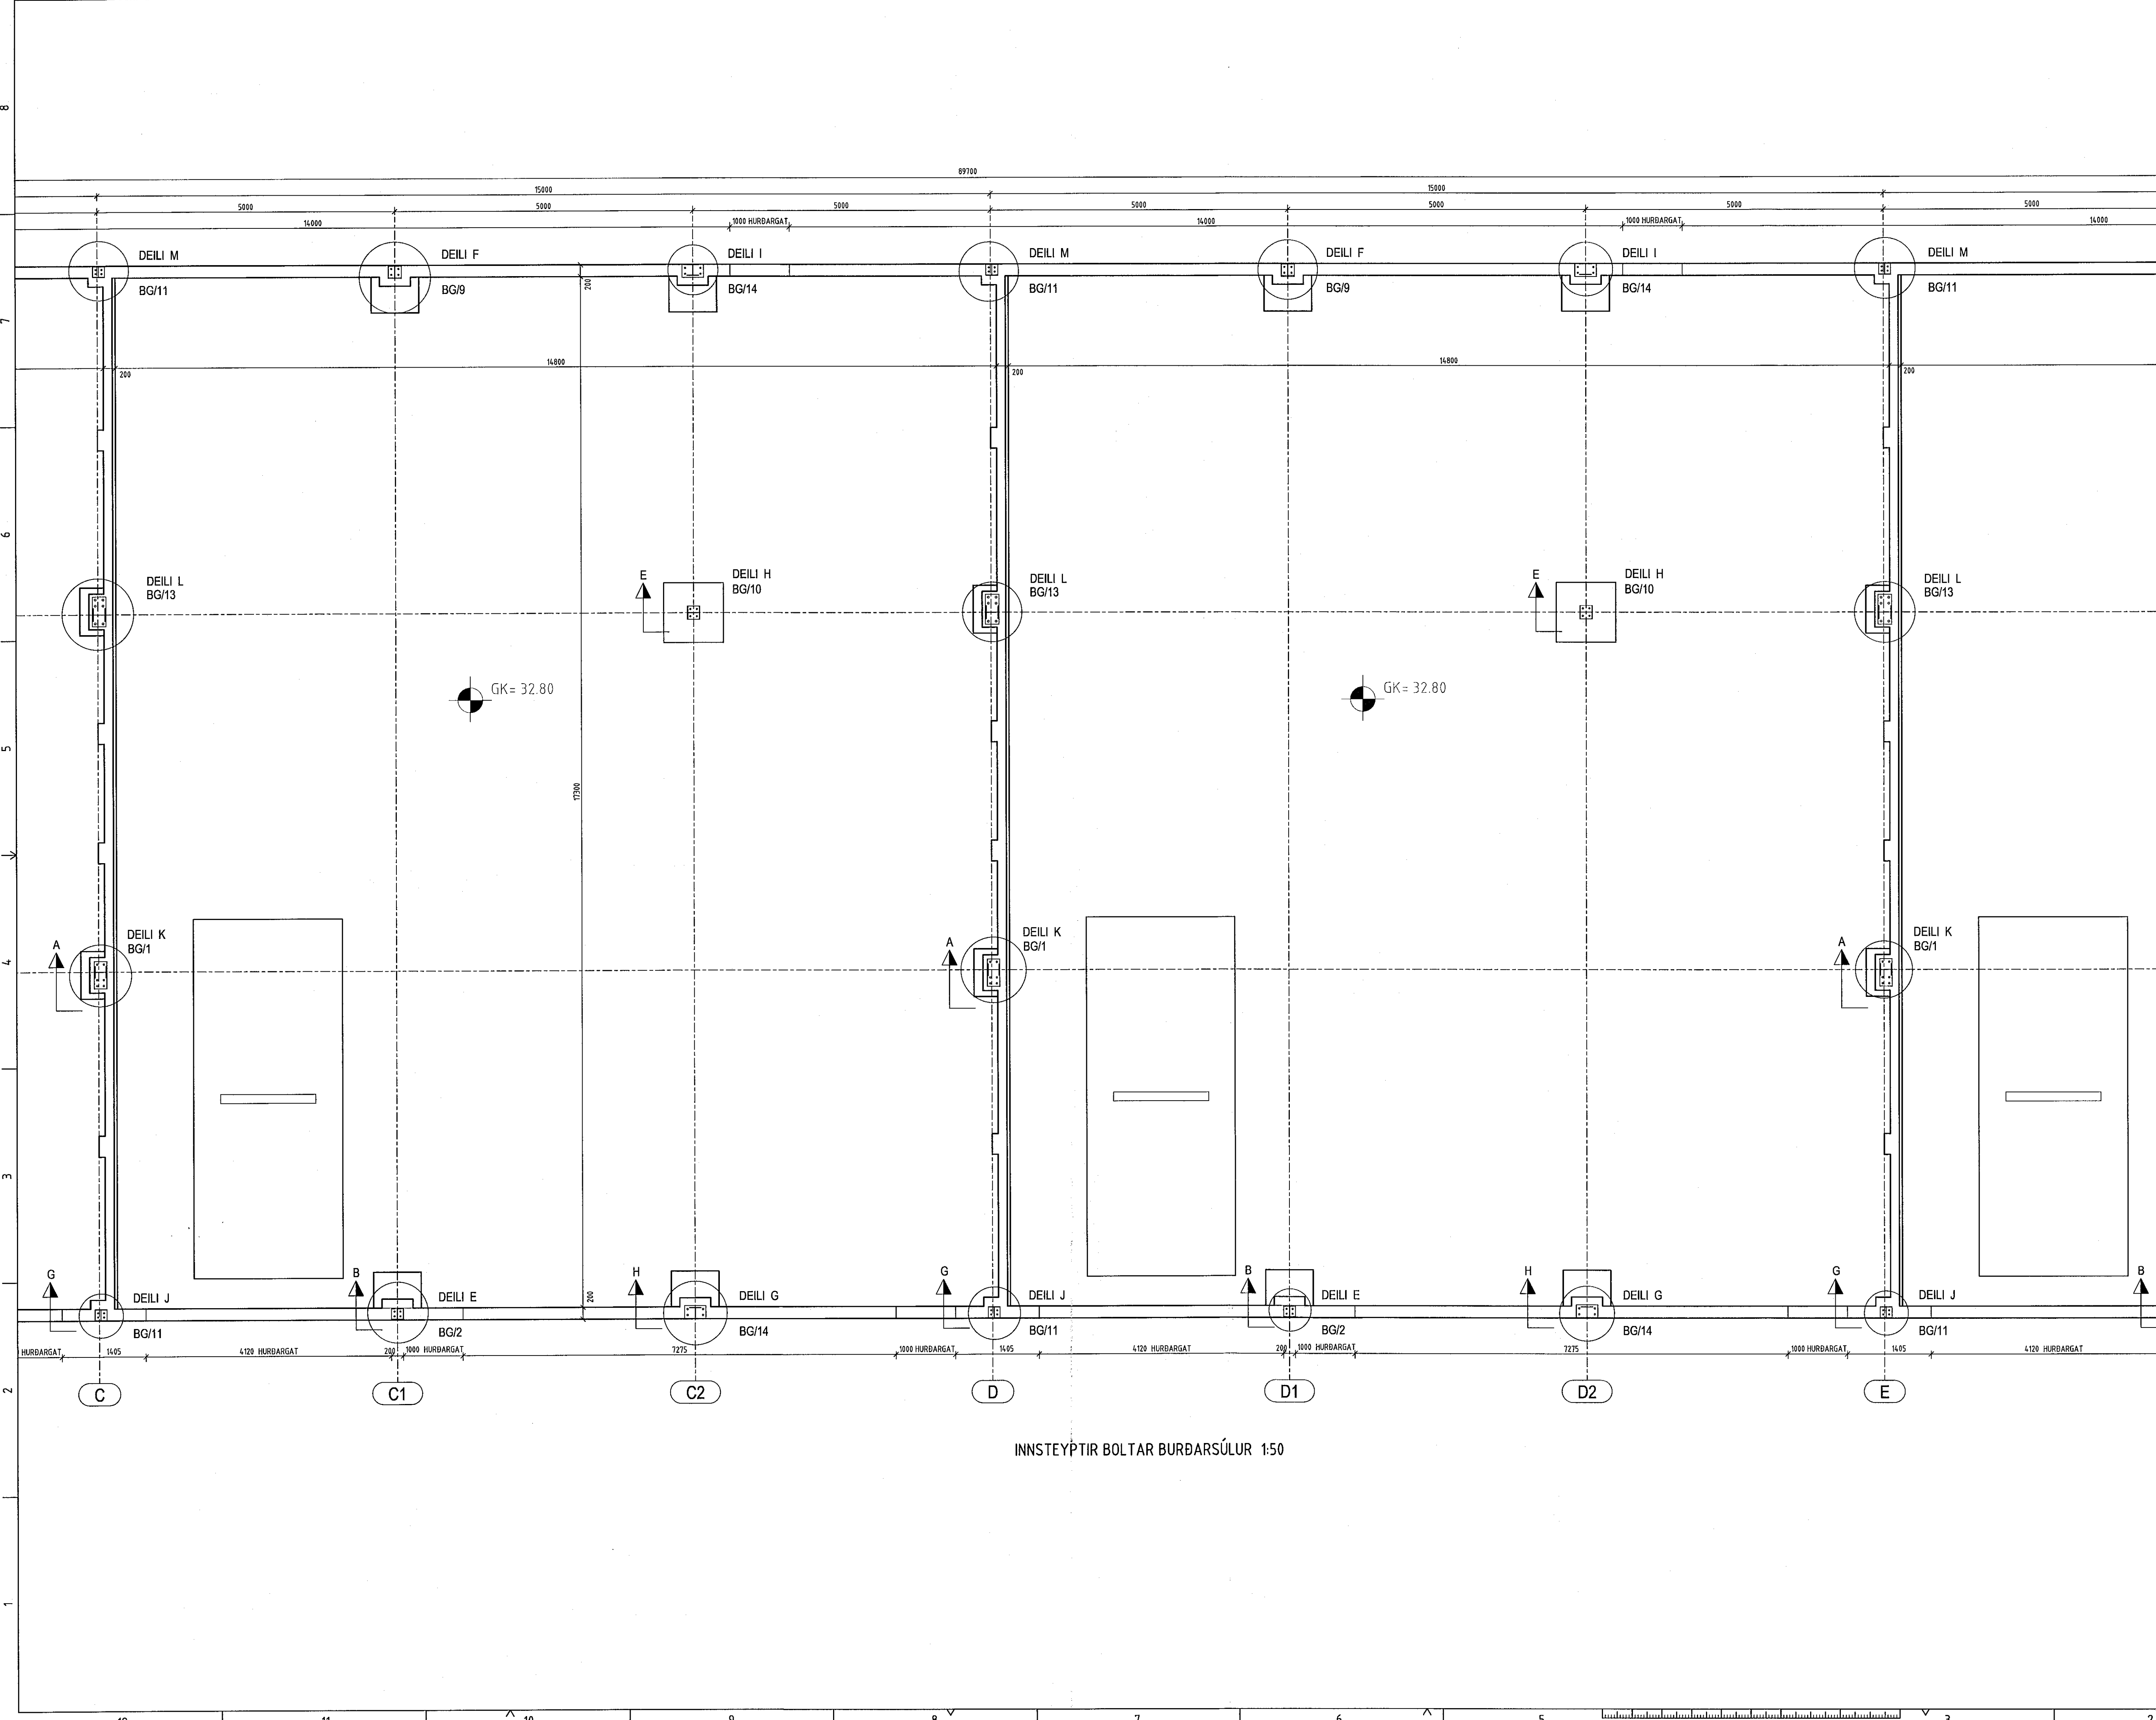

INNSTEYPTIR BOLTAR BURÐARSÚLUR 1:50

