


Samþykkt þann
11. jan. 2021
F.h. byggingarfalltrúans í Hafnarvörðum
Sigurður Steinar Jónsson

NR.	DAGS.	BREYTING

SKÝRINGAR
SKÝRINGAR SJÁ TEKN 0001
ÖLL MÁL Á TEKNINGU Í MILLIMETNUM
EKKI SKAL MÁLA UPPI AF TEKNINGU
ÖNNUR MÁL OG ALLUR ANNAR FRÁGANGUR
SJÁ SÉRTEKNINGAR
SÉRMYNDIR INNSTEYPTIR BOLTAR
SJÁ TEKNINGU 8013 OG 8014
SÉRMYNDIR MÚRBOLTAR
SJÁ TEKNINGU 8013

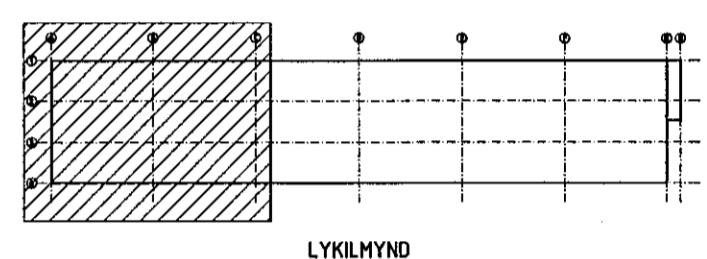


ADALHÖNNUBUR:
SIGURÐUR HALLGRÍMSSON 170753-3139
15/12/20
SÆMUNDUR EIRIKSSON 261249-2949

DOFRAHELLA 2A
220 HAFNARFJÖRÐUR



KLÖPP ARKITEKTAR-VERKFRÆÐINGAR EHF
NJARÐARHOLT 3 270 MOSFELLSBÆR
SÍMI 577 2277, 699 7747 - klopp@simnet.is

HEITI TEIKN.	STÁLGRIND FESTINGAR Í UNDIRSTÖÐUR - MÚRBOLTAR		
MÆLIKVARDI	150	DAGS.	NÓV 2020
TEKNING	B 010	VERK	V 20-507
BREYTING		YFIRFARID	S.E.

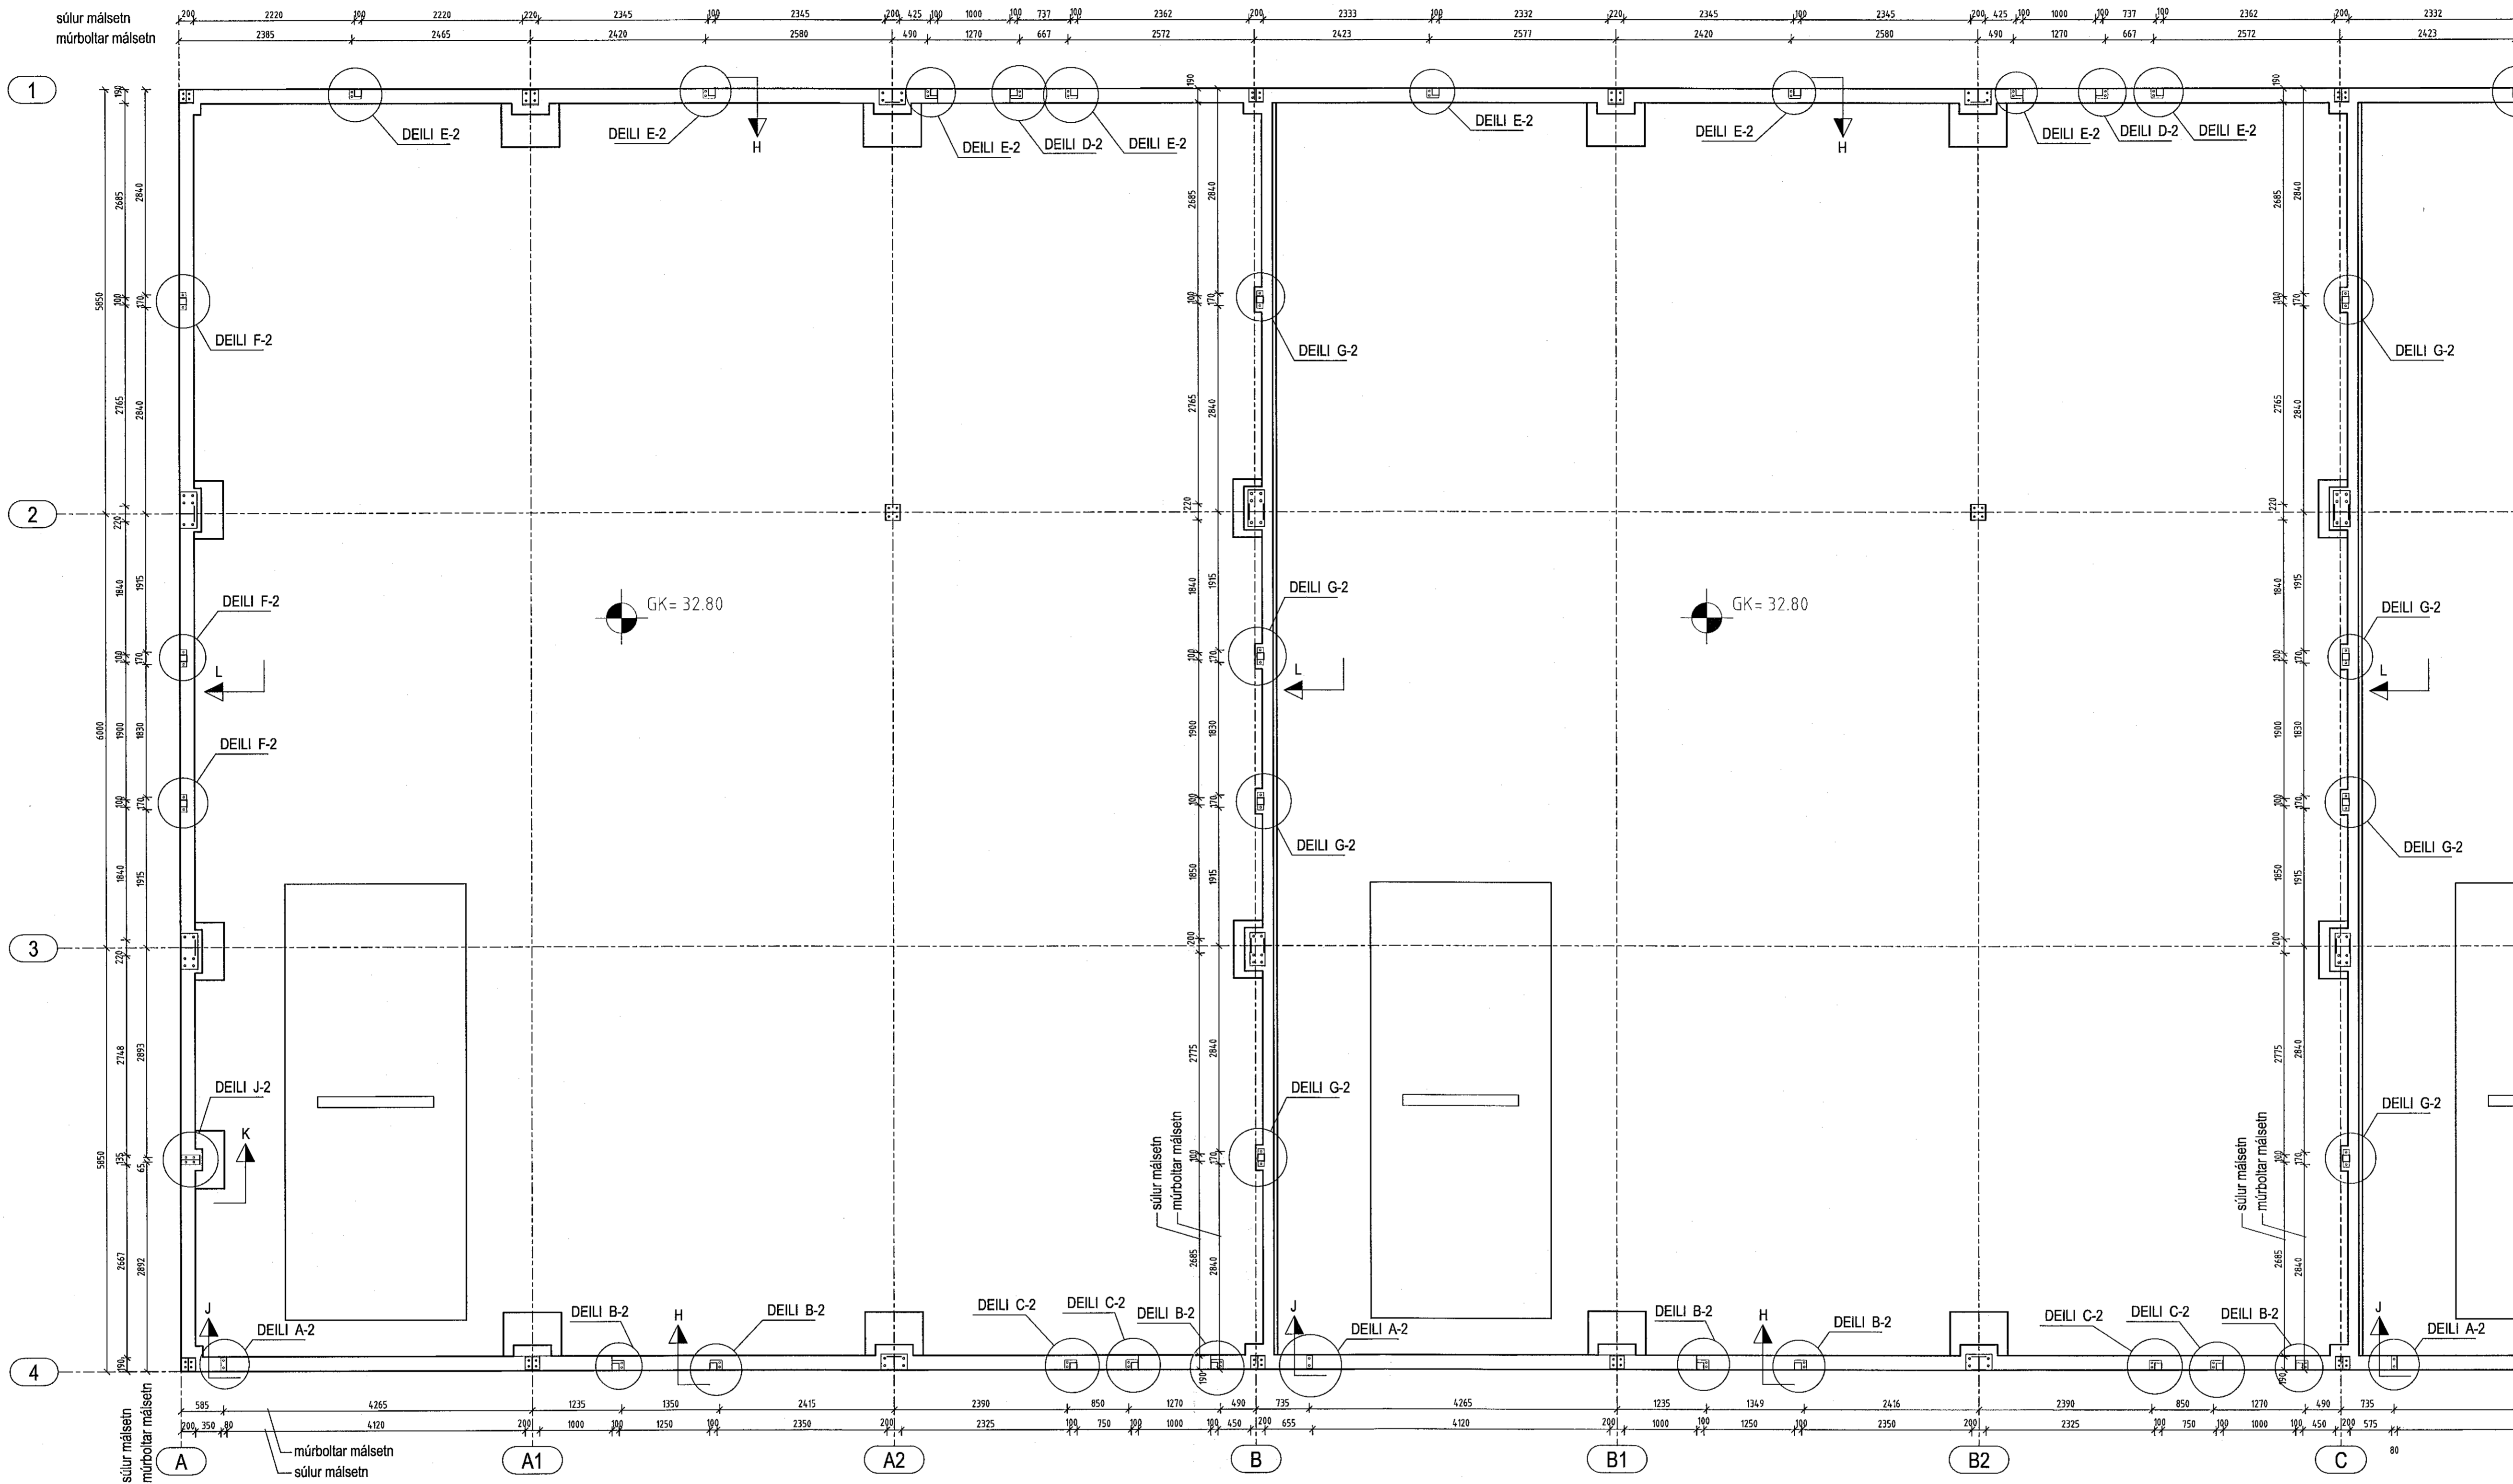

MÚRBOLTAR MILLISÚLUR 1:50

