


Samþykkt þann  
11. jan. 2021  
F.h. byggingarfulltrúans í Hafnarhóli  
Sigurður Steinar Jónsson

NR.	DAGS.	BREYTING

SKÝRINGAR  
SKÝRINGAR SJÁ TEKN B011  
ÖLL MÁL Á TEKNINGU Í MILLIMETURUM  
EKKI SKAL MÆLA UPP AF TEKNINGU  
ÖNNUR MÁL OG ALLUR ANNAR FRÁGANGUR  
SJÁ SÉRTÆKNINGAR  
SÉRMYNDIR INNSTEYPTIR BOLTAR  
SJÁ TEKNINGU B013 OG B014  
SÉRMYNDIR MÚRBOLTAR  
SJÁ TEKNINGU B013

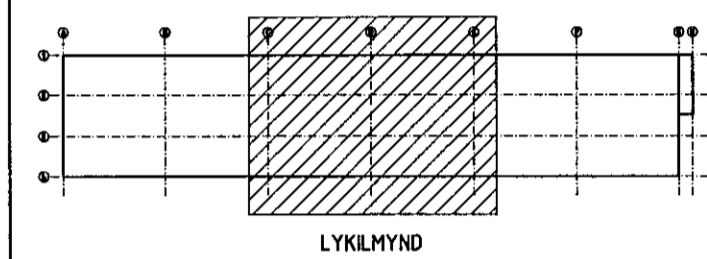


Sigurður Hallgrímsson  
ADALHÖNNUBÚR  
SIGURÐUR HALLGRÍMSSON 170753-3139

15/12 '20  
SÆMUNDUR EIRIKSSON 261249-2949

DOFRAHELLA 2A  
220 HAFNARFJÖRDUR

**KLÖPP**  
KLÖPP ARKITEKTAR-VERKFRÆÐINGAR EHF  
NJARÐARHOLT 3 270 MOSFELLSBÆR  
SÍMI 577 2277, 699 7747 - klopp@sinnet.is

HEITI TEKN.	STÁLGRIND FESTINGAR Í UNDIRSTÖÐUR - MÚRBOLTAR		
MÆLIKVARÐI	150	DAGS.	NÓV 2020
TEKNING	B 011	VERK	V 20-507
BREYTING		YFIRFARIÐ	S.E.

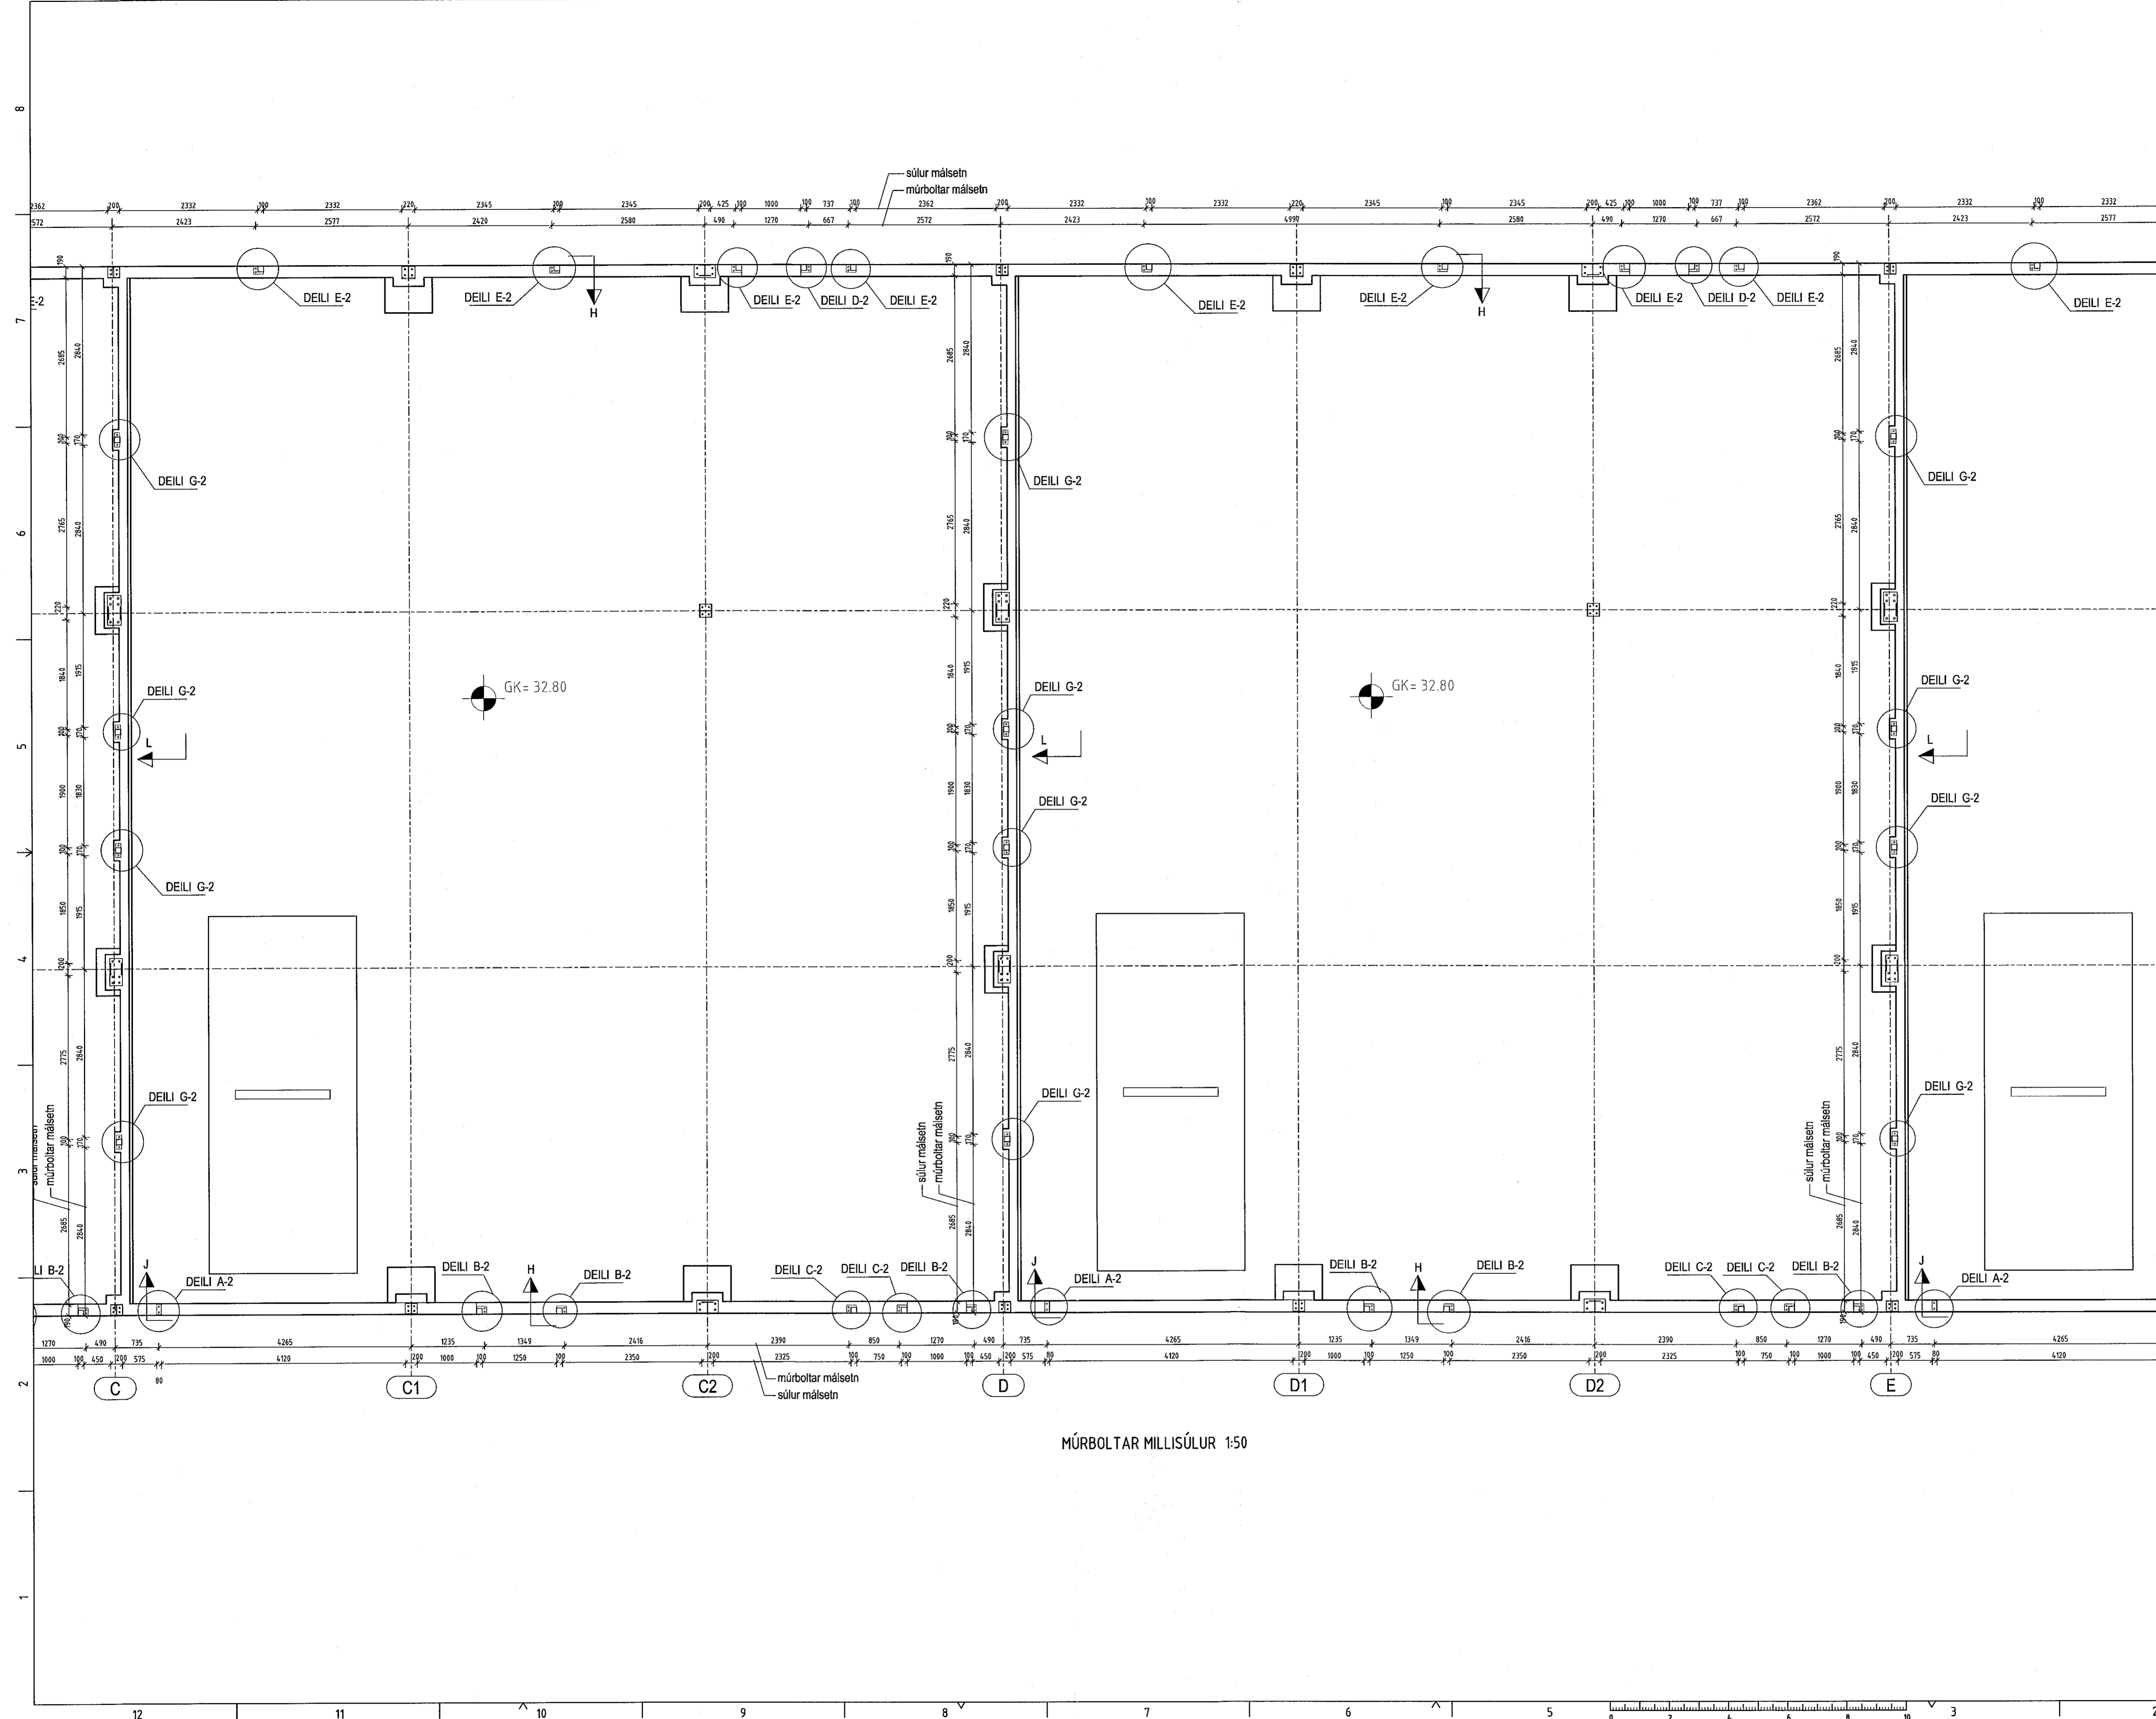

MÚRBOLTAR MILLISÚLUR 1:50

