



Samþykkt þann
11. jan. 2021
E.h. byggingarfulltrúans í Hafnarfjarðar
Sigurður Steinar Jónsson

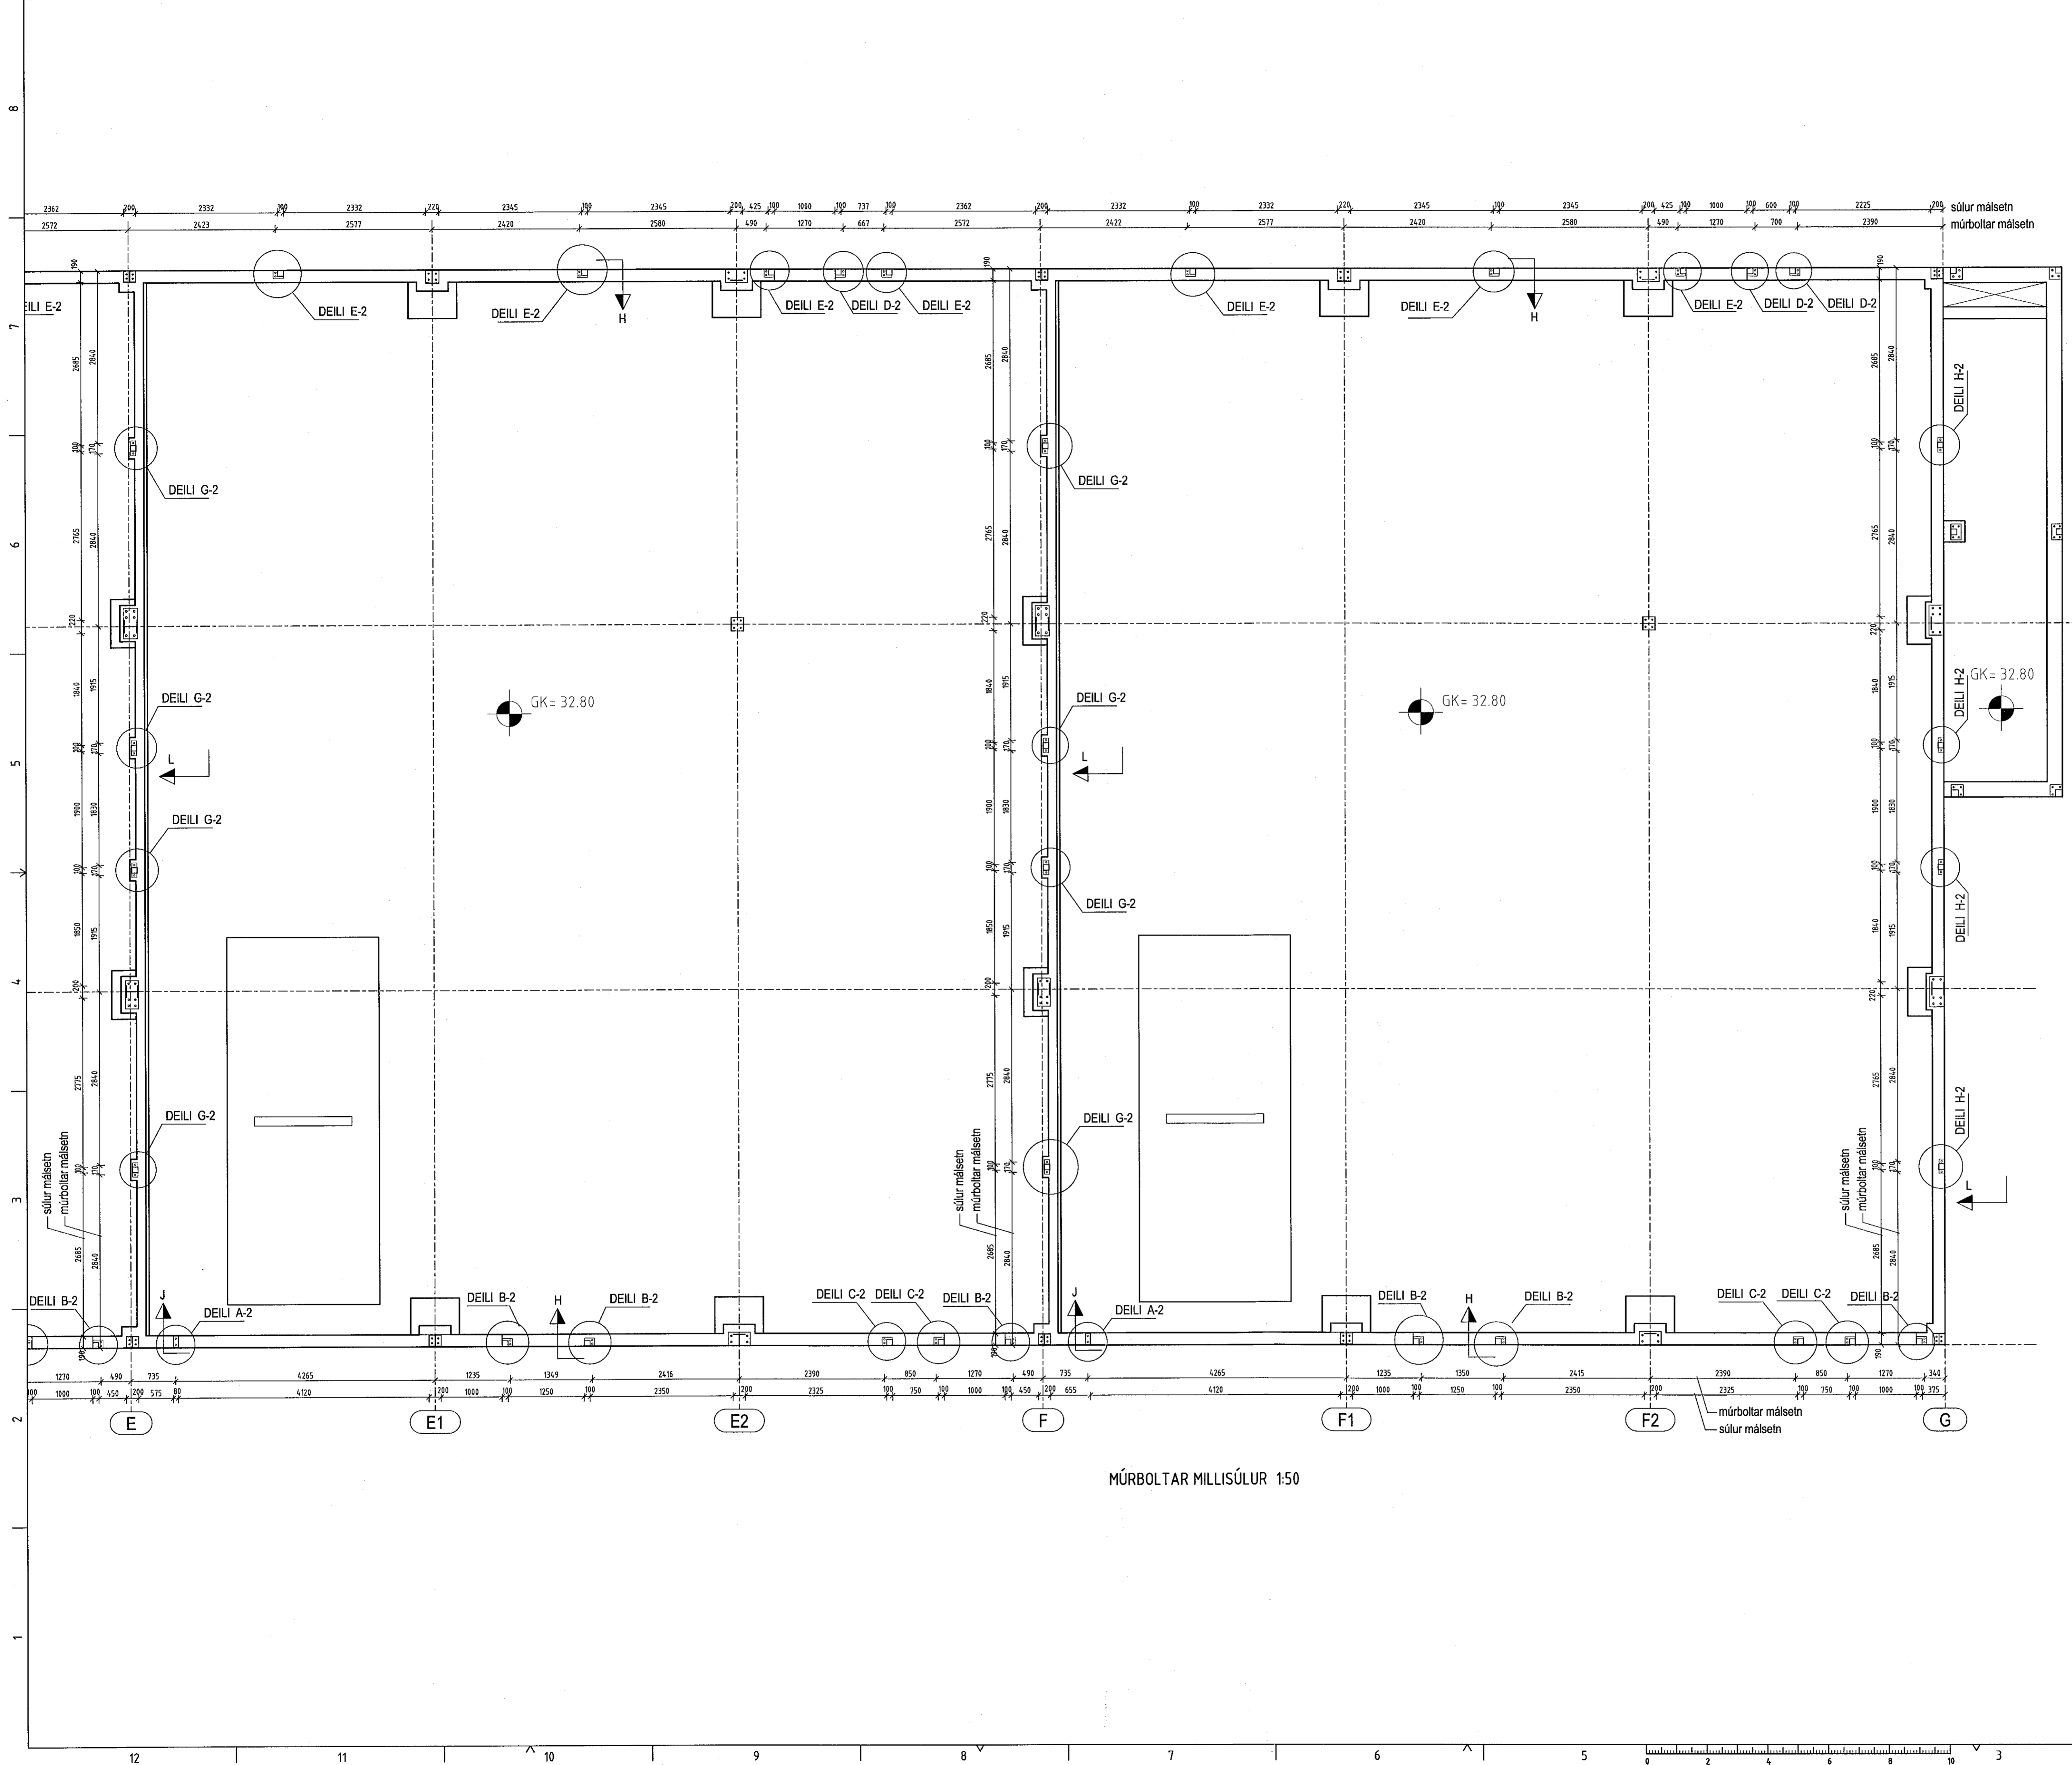

NR.	DAGS.	BREYTING

SKÝRINGAR
SKÝRINGAR SJÁ TEKN B001
ÖLL MÁL Á TEIKNINGU Í MILLIMETURUM
EKKI SKAL MÆLA UPP AF TEIKNINGU
ÖNNUR MÁL OG ALLUR ANNAR FRÁGANGUR
SJÁ SÉRTEIKNINGAR
SÉRMYNDIR INNSTEYPTIR BOLTAR
SJÁ TEIKNINGU B013 OG B014
SÉRMYNDIR MÚRBOLTAR
SJÁ TEIKNINGU B015

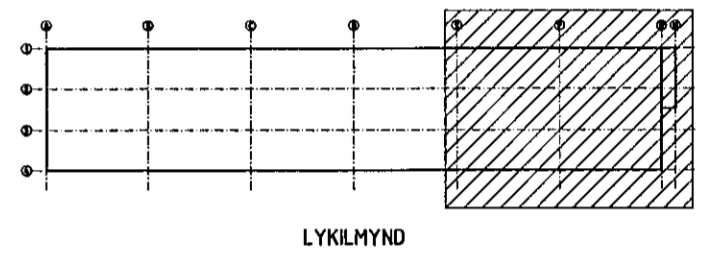

ABALHÖNNUÐUR:
SIGURÐUR HALLGRÍMSSON 170753-3139
15/12 '20
SEMUNDUR EIRIKSSON 261243-2949

DOFRAHELLA 2A
220 HAFNARFJÖRÐUR

KLÖPP
KLÖPP ARKITEKTAR-VERKFRÆÐINGAR EHF
NJARÐARHOLT 3 270 MOSFELLSBÆR
SÍMI 577 2277, 699 7747 - klopp@simnet.is

HETTI TEIKN.	STÁLGRIND FESTINGAR Í UNDIRSTÖÐUR - MÚRBOLTAR		
MÆLIKVARÐI	150	DAGS.	NÓV 2020
TEIKNING	B 012	VERK	V 20-507
BREYTING		YFIRFARIÐ	S.E.

MÚRBOLTAR MILLISÚLUR 1:50

múrþoltar málsétn
súlur málsétn