

Við er til teikninga arkitekta varðandi nákvæma staðsetningu á öllum rafbúnaði.

Hæð rafmagns-, og smáspennutengla er 20cm
 Hæð rafmagnstengla eldhúsi, baði, þvotti og bílskúr er 110cm
 Hæð rofa er 110cm
 Hæð útitengla er 150cm
 Hæð veggljósa er 180cm
 Hæð hitanema er 150cm
 Hæð dyrasíma er 150cm
 Aðrar hæðir koma fram á teikningum.

Öll mál eru gefin upp í cm miðast við fullfrágengin gólf og í miðju tengistaðar, ef annars er ekki getið á teikningu.

Rör fyrir almennar lagnir eru 16mm PVC plaströr
 Rör fyrir TV-, síma- og hátalaralagnir eru 20mm PVC plaströr

Almennt fyrir lágspennur er notað 1,5q ídráttarvír PVC einangraður, aðrar stærðir koma fram á einlínunmyndum.
 Nota skal cat6 kapal fyrir síma- og netlagnir, PVC einangraðan.
 Koax skal vera með kjarna 1,15mm fyrir TV lagnir, PVC einangraður
 Brunastrengur fyrir reykskynjara, brunahandboða og bjöllur er 4x0,8mm brunakerfisstrengur J-Y(S)Y .
 Utanálíggjandi kapplar til og með 2,5q skulu vera með 750V PVC einangrun.
 Strengir frá 4q skulu vera með 1000V XLPE einangrun.
 Allir strengir eru kopar (Cu) gerðar nema heimtaug er ál strengur (Al).

Greinar eru ekki sýndar í öllum tilfellum að töflu, en eru þá merktar viðkomandi töflu.
 Málstraumur rofa og tengla skal vera minnst 10A.
 Skammhlaupsgeta töflubúnaðar skal minnst vera 10kA.
 Málhluta lagna, strengstiga, lampa og rafbúnaðar skal jarðbinda vandlega.
 Varnarbúnaðurinn, ásamt spennuhafa taugum/leiðurum fyrir framan varnarbúnaðinn skal vera með tvöfaldri einangrun eða með aukinni (slyrktri) einangrun.

Innlagnarefni skal standa IEG 60309-2, tenglar af Schuko gerð með fiktörm og allur búnaður CE merktur.
 Í blautrymun skal varnarbúnaður raffanga minnst vera IP44.
 Loft-, rofa-, tengi- og veggdósir skulu vera plastdósir af vandaðri gerð.

Húsið er timbureiningar og timbur í öllum inn- og útveggjum, einangraðir með óbrennanlegri steinull.
 Sökkjar og plata eru steinsteypa, einangrað með plasteinangrun.

Á þeim stöðum þar sem raflagnarkerfi fer í gegnum hluta byggingar eins og gólf, vegg, þök, loft, skilveggi eða hola vegg skal þetta opin sem gerð voru, þegar lögninni hefur verið komið fyrir. Gerð þéttingar skal miðast við eldvarnarstig (ef við á) byggingarhlutans sem farið er í gegnum (sjá ISO 834).

Athugasemdir:

- Meðaná uppsetningu raflagnarkerfisstendur getur verið þörf á bráðabirgðabéttingum.
- Við breytingu á raflögn skulu þéttingar endurgerðareinsfjótt og unnt er.

Samantekt brunahönnunar (birtist á fyrsta blaði aðaluppdráttá með byggingalýsingu).

Brunaþol burðarvirkis:

Brunaþol burðarvirkja er að minnsta kosti það sama og brunaðol þeirra brunahólfa sem burðarvirkjó þarf að halda uppi.

Brunahólf:

Brunahólfun er sýnd á uppdráttum.

Brunaðol klæðninga:

Loft- og veggflétur innanhúss verða í flokki 1. Upphengd loft ásamt tilheyrandi upphengjum verða úr Aefnum. Gólfefni uppfylla flokk G og þakklæðningar flokk T. Utanhúsklæðning verður í flokki 1 og festingar verða úr A-efnum. Einangrun veggja og þaka er óbrennanleg.

Rýming og flóttaleiðir:

Flóttaleiðir verða í samræmi við kafla 9.5 í byggingarreglugerð. Flóttaleiðir eru sýndar á aðaluppdráttum.

Brunaviðvörðunarkerfi:

Reykskynjarar eru í öllum rýmum. Möguleit á að tengja þálla saman.

Reyklosun:

Reyklosun hússin verður í samræmi við gr. 9.4.8. í byggingarreglugerð.

Brunaþéttingar:

Lagnagöt og önnur göt á milli brunahólfa verða þétt með sérstökum brunapéttefnum á viðurkenndan hátt. Þéttiefni sem notuð verða til verksins skulu vera notuð í samræmi við leiðbeiningar framleiðanda eða seljanda efnanna og vera viðurkennd af Mannvirkjastofnun. Verkið skal unnið af vönum verkmonnum sem hafa hlotið viðurkenningu frá Mannvirkjastofnun í brunapéttingum. Göt milli spennarýma og annarra rýma skal verður lokað á sprengiheldan hátt.

Viðhald og eftirlit:


Um eigið eftirlit eigenda og forráðamanna með brunavörnum í húsinu gildir reglugerð nr. 200/1994. Eftirlitið skal vera í samræmi við ákvæði í 4. kafla í NFPA-850. 4.3.1 Greinargerð með brunavarnir aðaluppdráttá samkvæmt lið a.

Til fylling ofangreindum texta er bætt við eftirfarandi, skv. 4.030 Skoðunarlista MVS:

Brunavarnir eru ákvarðaðar á grundvelli ákvæða byggingareglugerðar (a), því fylgja ekki með útreikningar eða önnur fylgiskjöl tengd brunahönnun, því fylgir heldur ekki efnisyfirlit. Gæðakerfi hönnuðar fylgir byggingaleyfisumsókninni sem sér skjal, en í stuttu máli fer Hönnunarstjóri verksins (eða framkvæmdastjóri, hafi hönnunarstjóri unnið gögnin) yfir umsóknargögn m.t.t. Skoðunarlista MVS og gátlista byggingafrullrúa, þegar það á við áður en gögnum er skilað inn.

Brunaþéttingar:

Lagnagöt og önnur göt á milli brunahólfa verða þétt með sérstökum brunapéttefnum á viðurkenndan hátt. Þéttiefni sem notuð verða til verksins skulu vera notuð í samræmi við leiðbeiningar framleiðand efnanna og vera viðurkennd af Mannvirkjastofnun til fyrirhugaðra notkunar. Starfsmenn sem vinna að þéttingum skulu hafa setið námskeið Mannvirkjastofnunar um brunapéttingar.

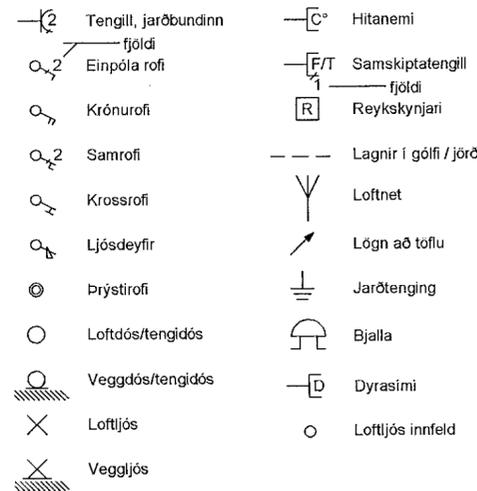

Sampykkt þann
 11. jan. 2021
 F.h. byggingafrullrúans í Hafnarfirði
 Sigurður Steinar Jónsson

Útgáfunúmer aðaluppdráttá
 Aðaluppdrættir samþ. dags.
 Undirskrift hönnunarstjóra
S. Park

Yfirfarið/samb.
 Breytingar

1
 2

Dags Yfirfarið

Voltorka ehf
 kt. 410606-1860
 voltorka@voltorka.is
 Helgi Pálsson Baldvín Ó. Gunnarsson
 S:898-4476 S:855-3155
 helgi@voltorka.is baldvin@voltorka.is

Baldvín Ó. Gunnarsson

Verkefni
Glitberg 1
 Staður
221 Hafnarfjörður
 Skýring
Lágspenna neðri hæð
 Hönnun, Baldvín Ó. Gunnarsson
 Kt. 261069-4589
 Mkv
 Teikningarnúmer 100-00-01
 Teiknað, Baldvín Ó. Gunnarsson
 Útgáfudagsetning, 14.12.2020
 Land nr. 120587 Útgáfa A
 Verknúmer 2020-094