

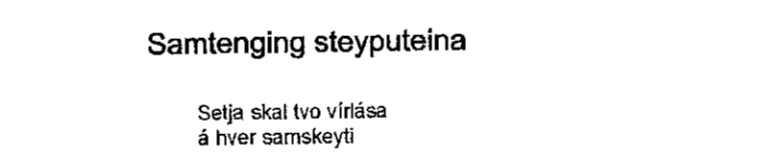
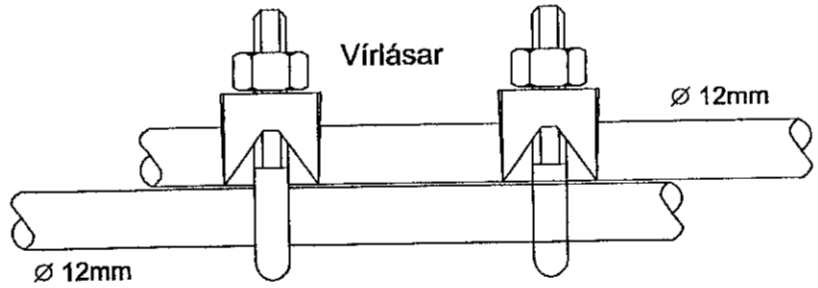
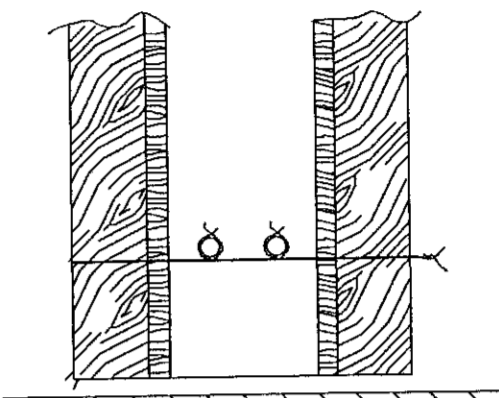


Sökkulskaut

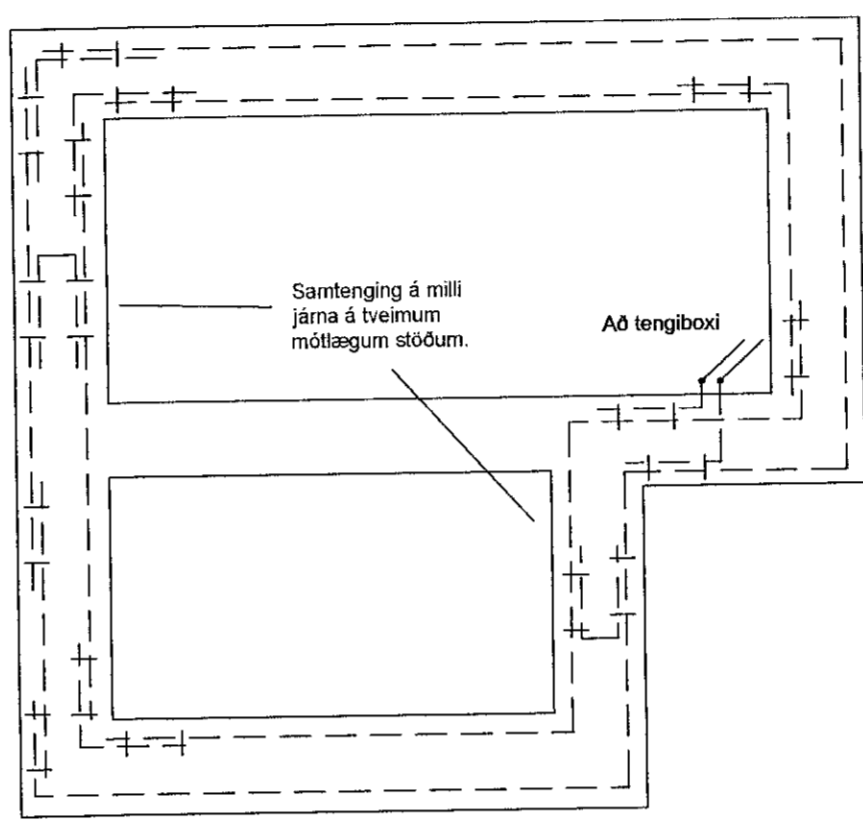

Tengja skal saman tvö neðstu jámin í sökkulveggjum allan úthringinn og að upptaki í tengibox. Í raðhús, parhús og hlíðstæð hús er leifilegt að tengja sameigilegan úthring en tengibox og tenging verði við hverja heimtaug.

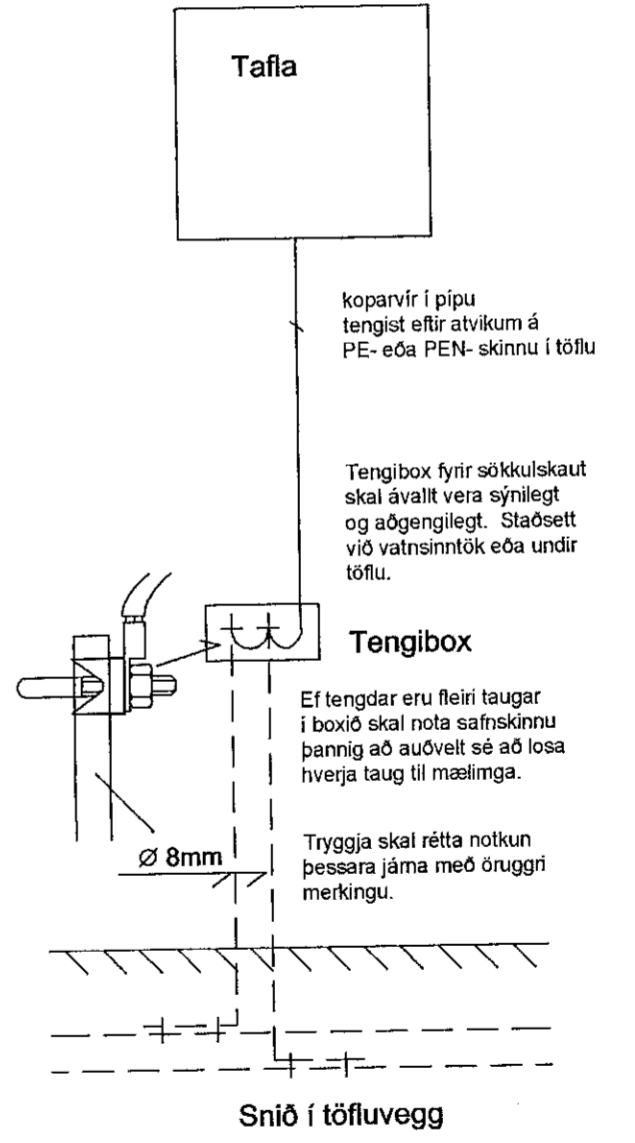

Samþykkt þann
11. jan. 2021
F.h. byggingarfulltrúans í Hafnarfjörð
Staurður Steinar Jónsson

Útgáfunúmer aðaluppdratta

Aðaluppdrættir samþ. dags.

Undirskrift hönnunarstjóra

[Signature]

Yfirfarið/samþ.

Breytingar

1

2

Dags

Yfirfarið

Voltorka ehf
kt: 410606-1860
voltorka@voltorka.is

Helgi Pálsson S:898-4476 helgi@voltorka.is
Baldvin Ó. Gunnarsson S:855-3155 baldvin@voltorka.is

Baldvin Ó. Gunnarsson

Verkefni

Glitberg 1

Staður

221 Hafnarfjörður

Skýring

Afstæða, snið, sökkulskaut

Hönnun, Baldvin Ó. Gunnarsson

Kt. 261069-4589

Mkv 1:100 / 1:500

Teikningarnúmer 150-01-02

Teiknað, Baldvin Ó. Gunnarsson

Útgáfudagsetning, 14.12.2020

Land nr. 120587

Útgáfa A

Verknúmer 2020-094