


Sambykkt þann
08. jan. 2021
F.h. byggingarfulltrúans í Hafnarfirði
Sigurður Steinar Jónsson

breyting dags unnið

LÓÐAMÖRK

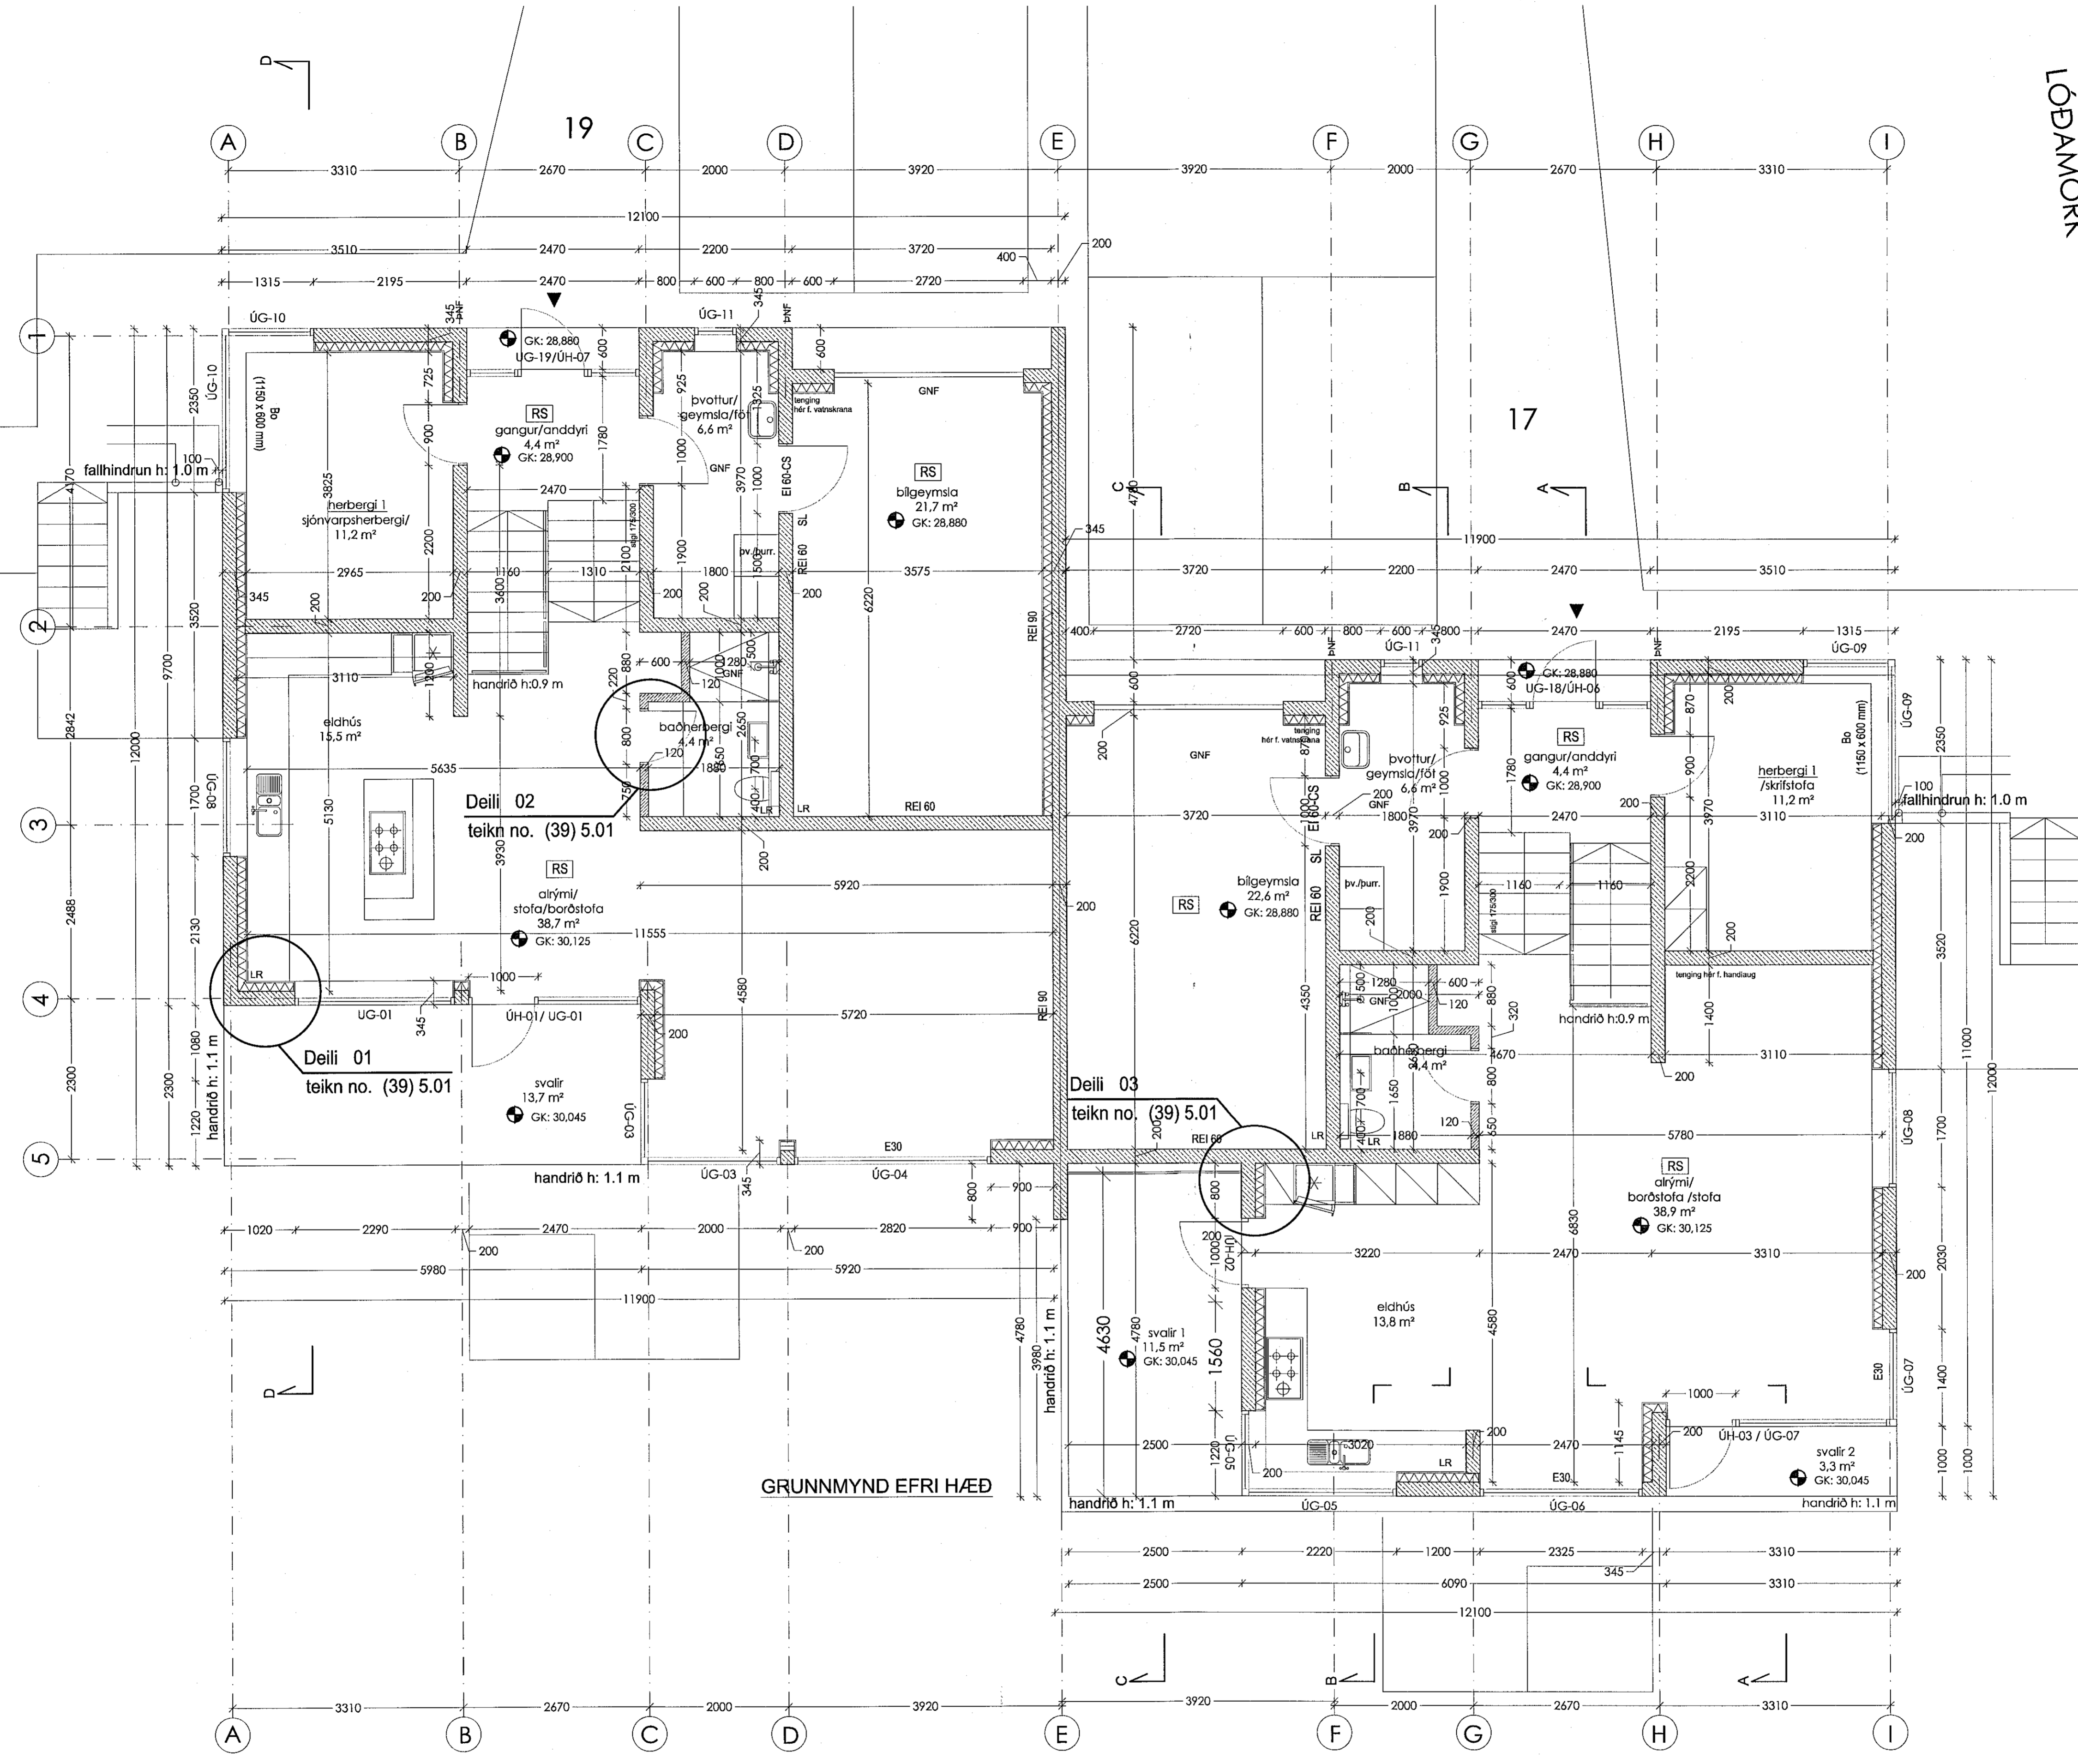

SKÝRINGAR Á TEIKNINGUM:

- Afmörkun byggingareitts
- Ei 60 Veggir og hæðarskil með merktu brunanámstíðu
- E 30 Hurf og gluggar með merktu brunanámstíðu
- ↳ ÚT Mörktur útgangur
- ⊙ 30m Brunaslanga
- LEMGA 115 mm milliveggjasteinar úr hita og þrýstihertí frauðsteypu. Míráð með LEMGA múrelni. Þar sem lagnatölur eru lítið stórar eru notaðir 50 mm þykkir steinar. Mögulegt er að flytta lagnastokka þar sem þeirra er ekki þörf.
- Y Tvíbratengi slökkvildáns
- RL Reykjasun
- LR Loftþræsling
- GNF Gólmúrðill
- INF Holndúrðill
- △ Breytingar í teikningu

Eln G. Gunnlaugsdóttir
Kt. 011264-3449 - arkitekt
Eln G. Gunnlaugsdóttir

VERKTEIKNING	
verk	17-02 Hádegisskarð 17-19
verkkaupi	D.A / G.A
heiti	Grunnmynd efrri hæð
mkv.	A1 / 1:50
dags	17.12.20
hannað	egg
teiknað	egg


egg arkitektar

elin g. gunnlaugsdóttir - arkitekt fa:
kt. 521009-1950
elin@eggarkitektar.is / s: 869 2007

verkr.	teikning	breyting
17-02	(39)3.01	

GRUNNMYND EFRRI HÆÐ

LÓÐAMÖRK

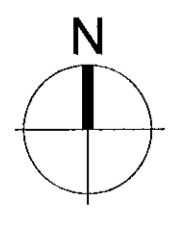

4.09

Öli máli athugið á staðnum - ósamræmi í teikningum og vafatrúð skal líklykna arkitektum strax