


Samþykkt þann
12. jan. 2021
F.h. byggingarfulltrúans í Hafnarfjöri
Sígurður Steinar Jónsson

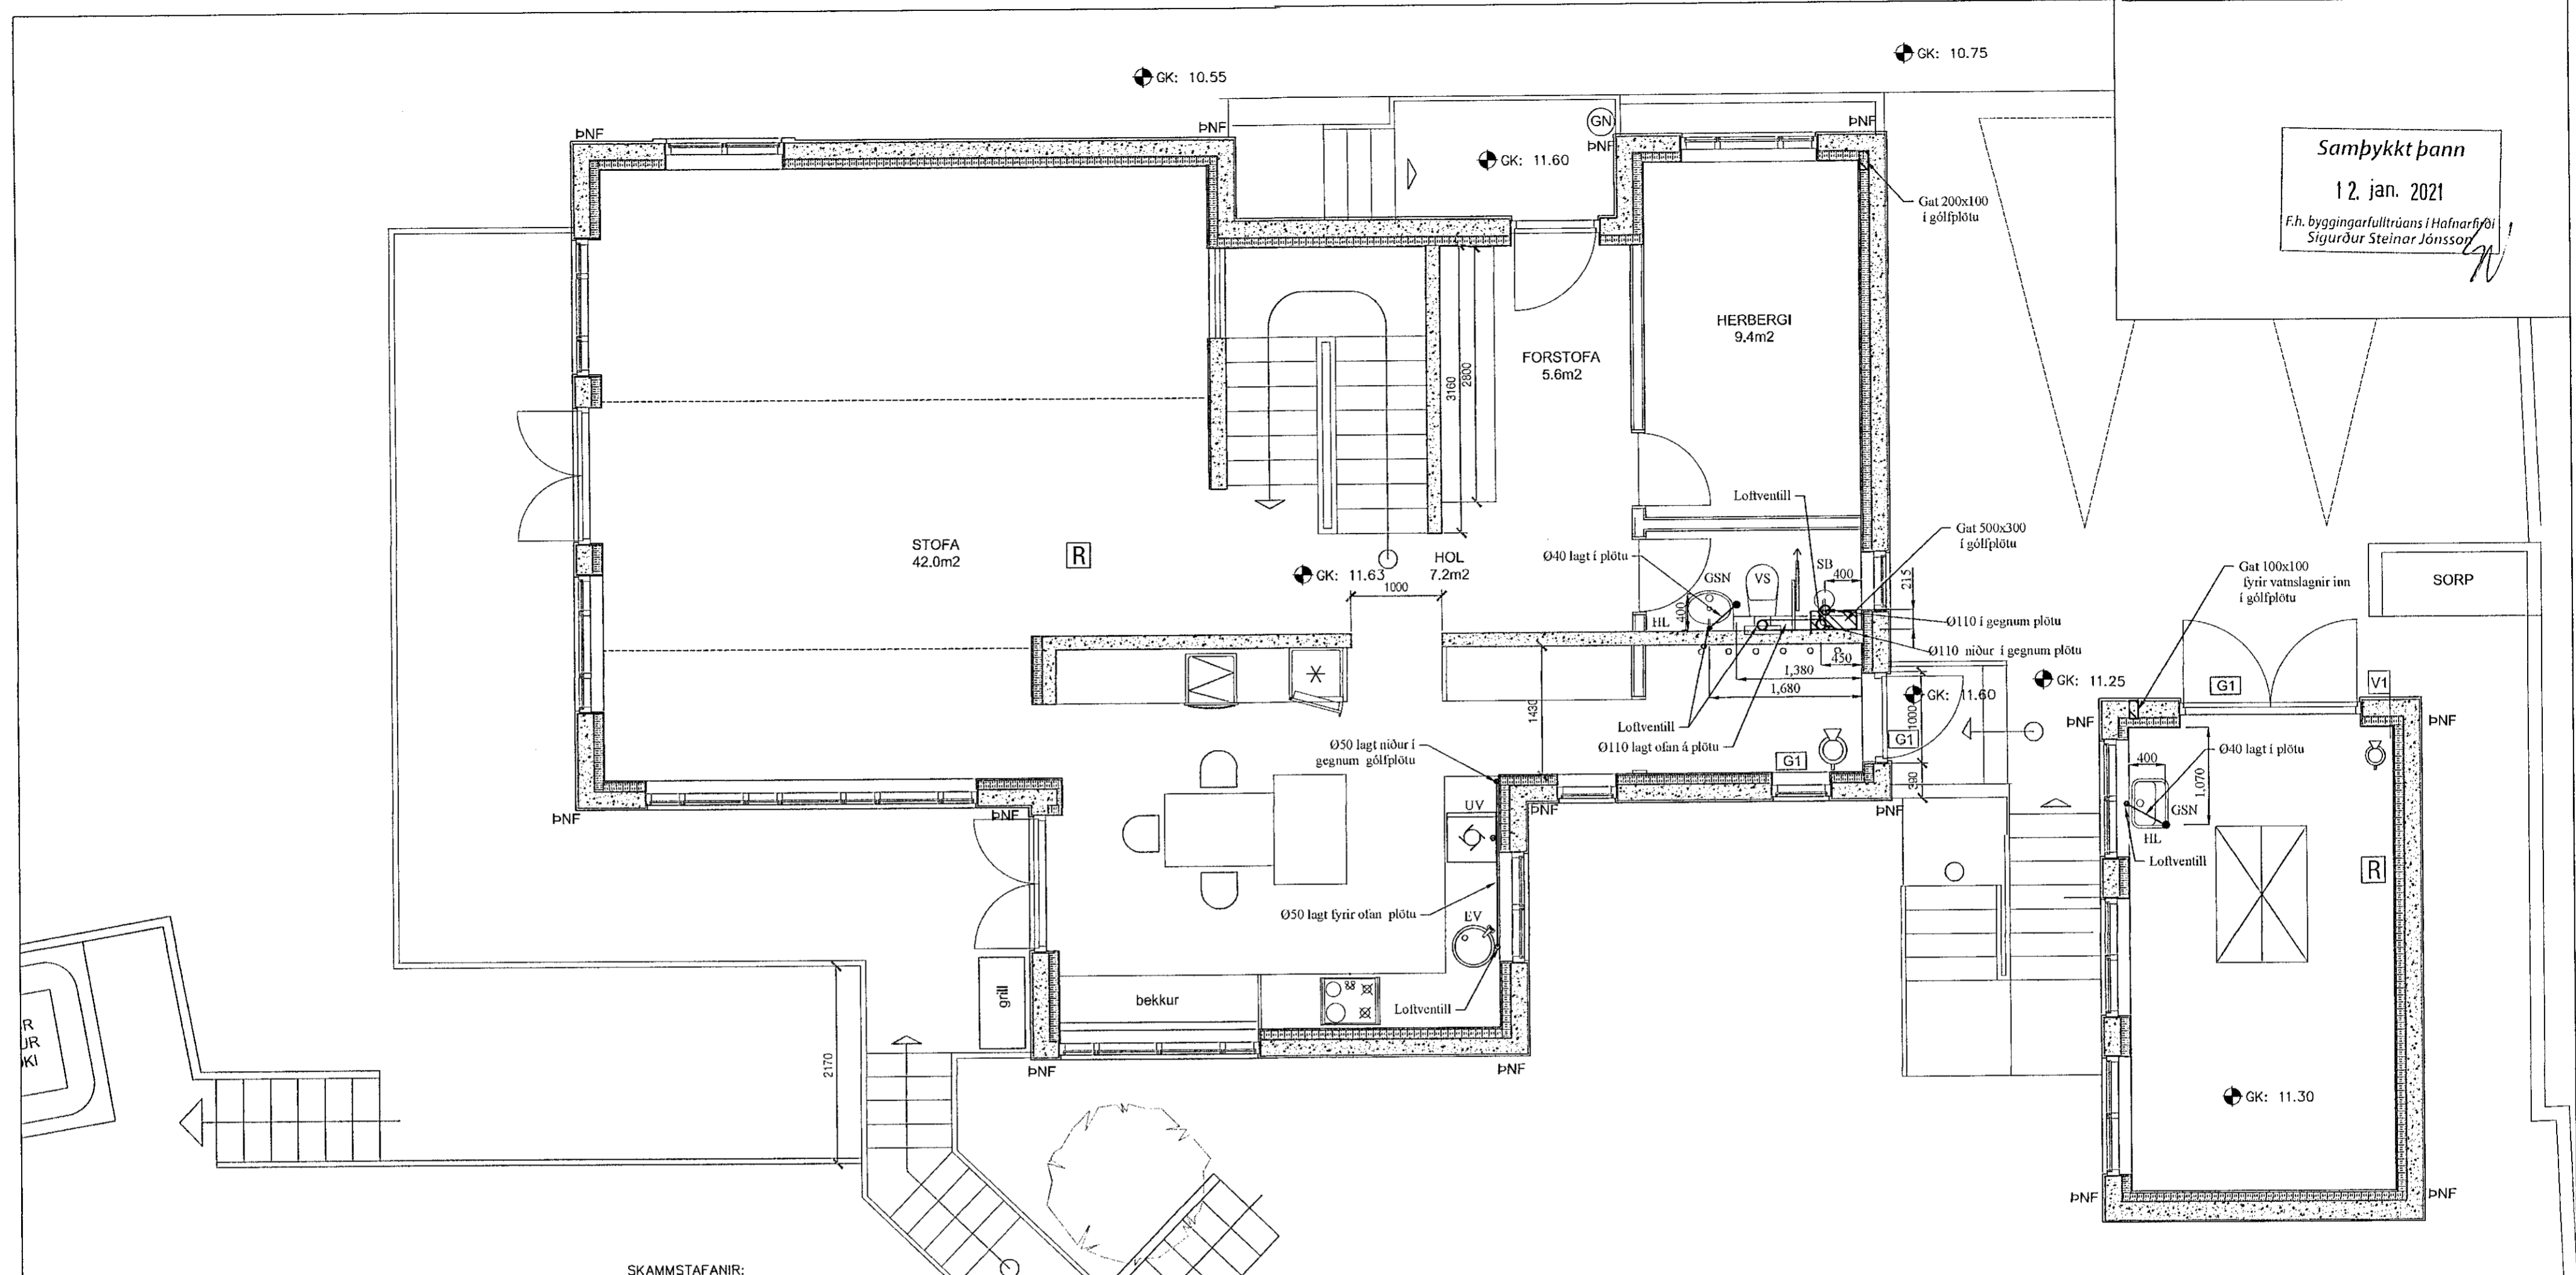

SKÝRINGAR:

ÖLL RÖR Í JÖRÐ SEU ÚR STÍFU PVC PLASTI, GRUNNPLASTI, NEMA ANNAD SÉ TEKID FRAM. FYRIR OFAN PLÖTU ERU RÖR ÚR GRÁU PP PLASTI.

MINNSTI HALLI Á RÖRUM ER 20% (2 CM Á M) OG MESTI HALLI ER 300% NEMA ANNAD SÉ TEKID FRAM.

GRAFID SÉ FYRIR RÖRUM Í ÞJAPPADA FYLLINGU. UMHVERFIS ÖLL RÖR Í JÖRÐU SKAL SETJA A.M.K. 150 mm SANDLAG OG ÞJAPPA VEL.

ÖLL RÖR ÞÉTTIST MED TIL ÞESS GERÐUM GÖMMIHRINGJUM. AÐ ÖÐRU LEYTI BER AÐ HAGA VINNU OG ÖLLUM UMBÚNADI SKV. ÍST 65 SVO OG FYRIRMÆLUM FRAMLEIDANDA.

KÓTAR ERU Í METRUM OG MÍDAST VÍÐ RENNISBÖTN, ÞAÐ Á EINNIG VÍÐ UM GÖT, ÞAR SEM KÓTI Á GATI ER GEFINN Á RENNISBÖTN.

MÁL ERU Í MILLIMETRUM OG MÍDAST VÍÐ MIÐJAN STÚT.

ÖLL RÖR MED ÖNEFNDUM HALLA HAGA 20% HALLA OG ERU ÚR Ø100 PVC.

SKAMMSTAFANIR:

- PVC PLASTRÖR, PVC (RAUÐBRÚN)
- PP PLASTRÖR, PP (GRÁ)
- BR BRUNNUR
- GN GÖLFNÍÐURFALL MED ÞURRBLÖÐKU
- GSN GEGNUMSTREYMISNÍÐURFALL Í GÓLF
- ÞN ÞAKNÍÐURFALL
- HL HANDLAUG
- VS VÁTNESSALERNI
- SB/BK STEYPIBÁÐ / BAKKAR
- HP HEITUR POTTUR
- EV ELDHÖSVASKUR
- UV UPPÞVOTTAVEL
- ÞV/ÞU ÞVOTTAVEL / ÞURKARI
- SV SKOLVASKUR
- NF ÚTINÍÐURFALL
- HR HREINSISTÚTUR MED LOKI
- RK RENNSLISKVÓTI

ATH. STAÐSETNINGU STÚTA FYRIR HREINLETISTEKI MÁ AÐEINS HAGA TIL VÍÐMÍÐUNAR, OG ÞARF AÐ YFIRFARA OG AÐLAGA ÞEIM TÆKJUM SEM ENDANLEGA ERU VALIN.

ATH. MÆLA SKAL HÆÐARKÓTA HEIMÆÐA AÐUR EN LAGT ER Í GRUNN.

ÖLL MÁL Í mm NEMA ANNARS SÉ GETID.

- SKOLP
- REGNVATNSLÖGN
- AFRENSLSI HITAVEITU PP40
- HEIMED (KALT VATN)
- HEIMED (HEITT VATN)

Handritun og
teikning
Netfang: kjarfangardars@gmail.com
Sími: 783 4180
Netfang: kjarfangardars@gmail.com

BR	DAGS	BREYTING		
<p>AOK Arkitektar 2019/12 26.08.2020</p> <p>Mjósund 8 Hafnarfjörður</p> <p>Lagnir mið hæð Grunnmynd fráveitulagna Skýringar. Gataplan</p>				
HANNAD:		TEIKNAD:	DAGSETNIG:	VERKNÚMER:
KG		KG	26.11.2020	2020-27
SKRÁARNAFN	SAMÞYKKT	130555-7619	TEIKNING NÚMER:	
Mjósund 8	Lagnir.dwg		302	