


Sambýkkt þann

12. jan. 2021

F.h. byggingarfulltrúans í Hafnarþrói
Sigurður Steinar Jónsson

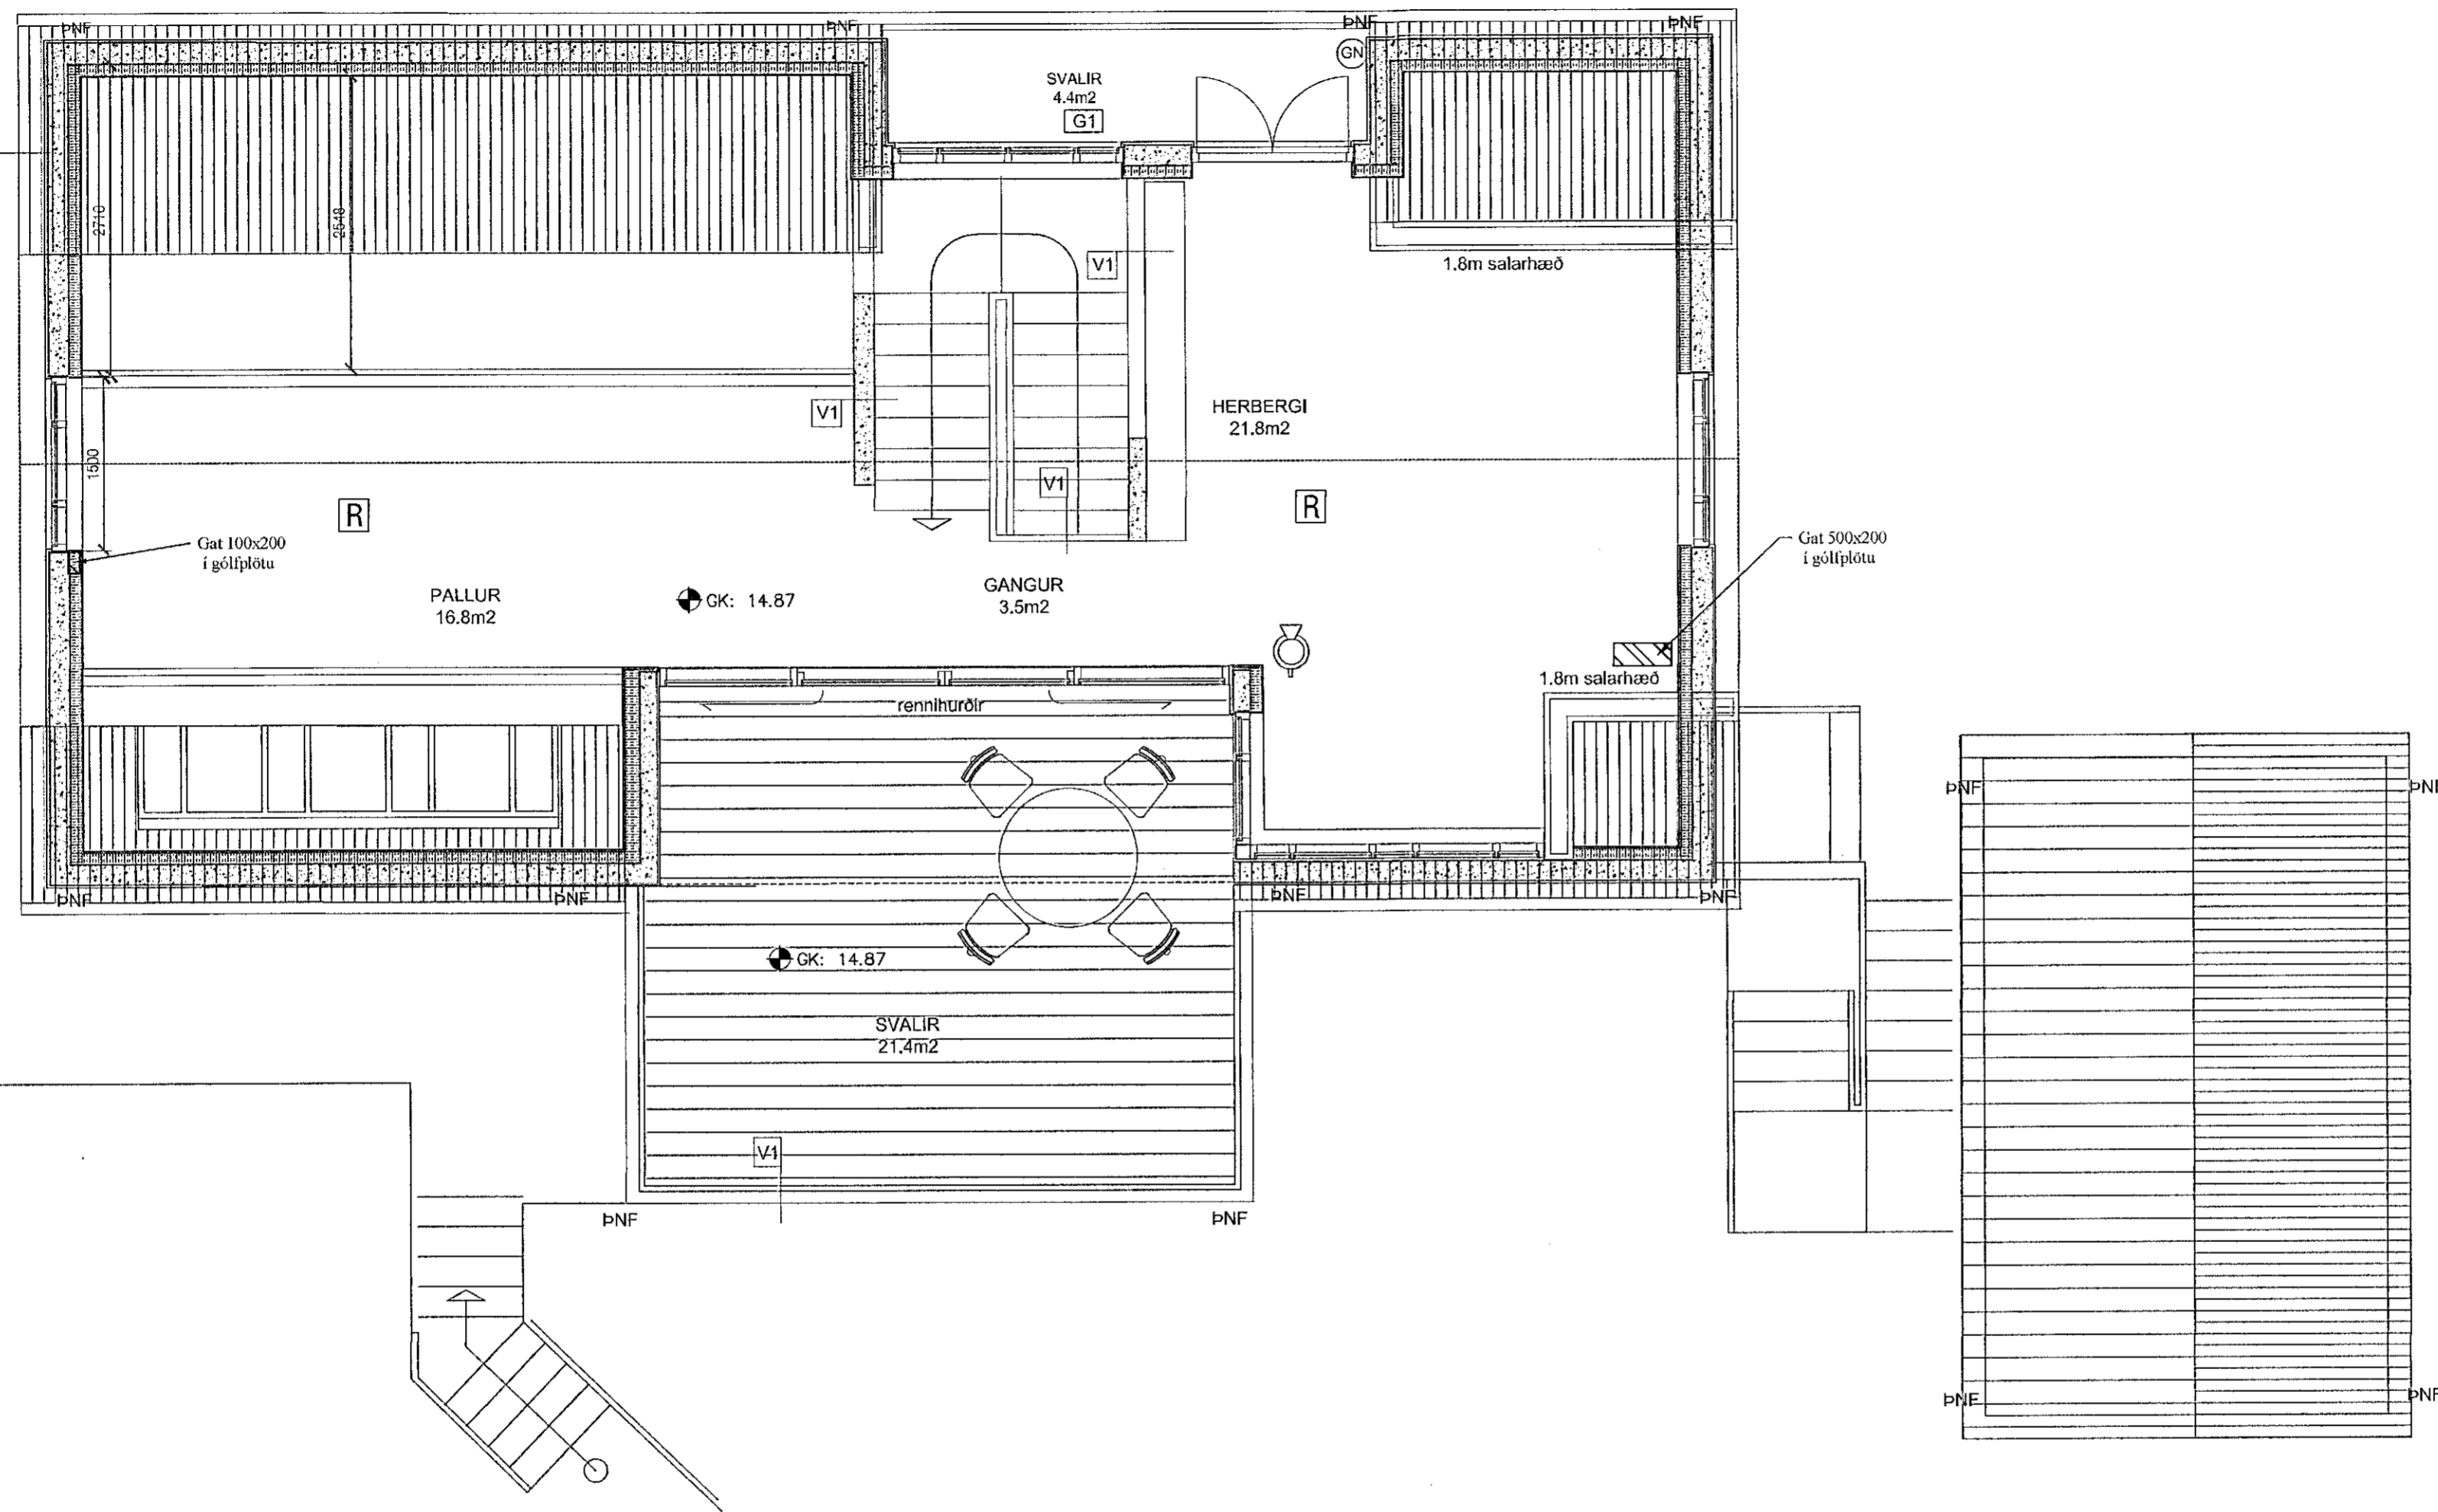

Handwritten signature and stamp of the architect.

Grunnmynd fráveitulagna á rishæð
MKV: 1:50

BR	DAGS	BREYTING	
HJAKARHOLT 11 800 SELFOSSI Sími: 783 4180 Netfang: kjarra@arkektar.is			
AOK Arkitektar		2019/12	26.08.2020
Mjósund 8 Hafnarfjörður			
Lagnir mið hæð Grunnmynd fráveitulagna Gatplan			Kvarði 1:50
HANNAÐ:	TEIKNAD	DAGSETNING	VERKNÚMÉR
KG	KG	26.11.2020	2020-27
SKRÁARNAFN	SAMBÝKKT	130557649	TEIKNING NÚMÉR:
Mjósund 8 Lagnir.dwg			303