
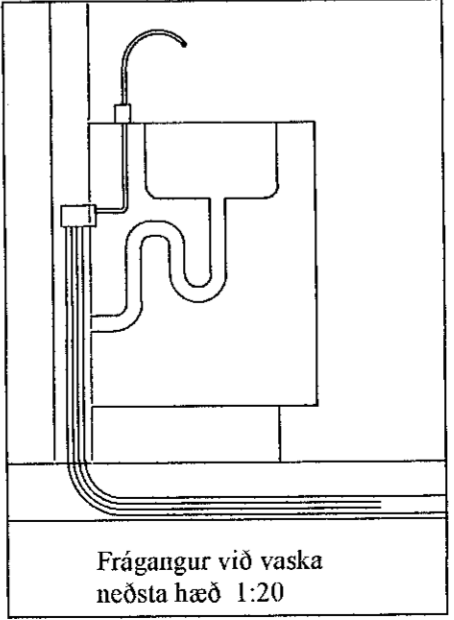


Samþykkt þann
12. jan. 2021
F.h. byggingarfulltrúans í Hafnarfirði
Sígurður Steinar Jónsson

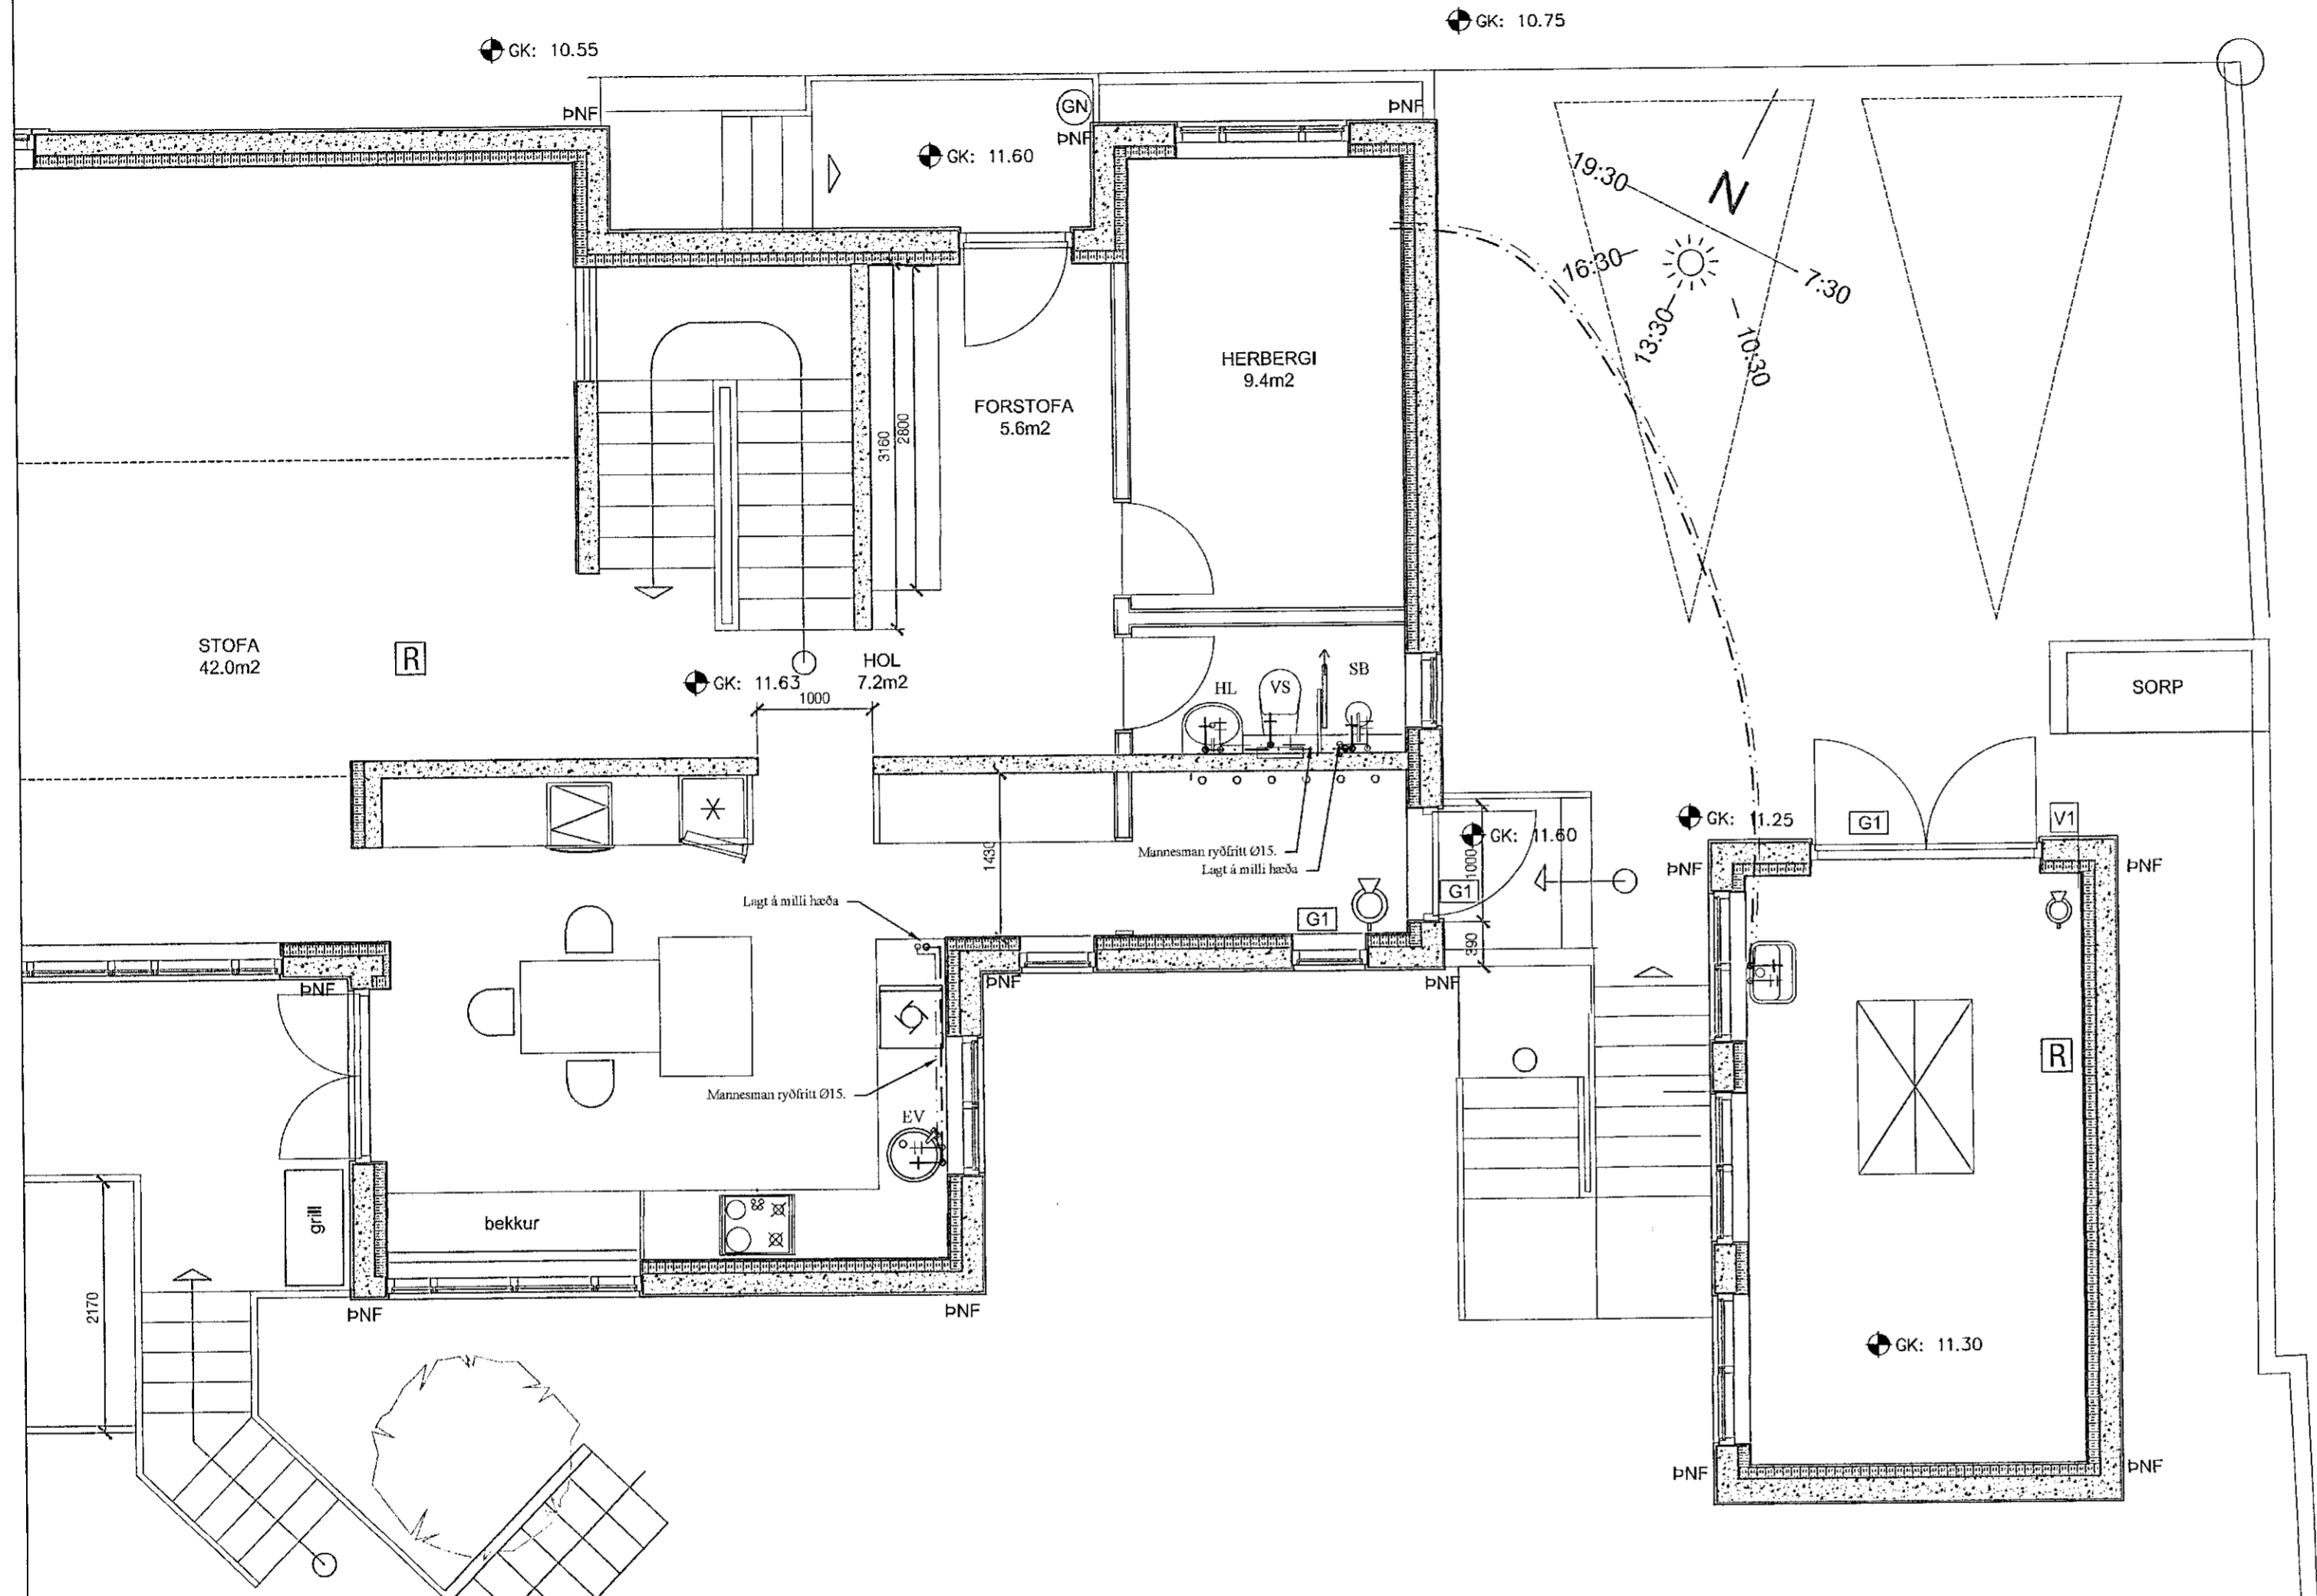

Skýringar:

Allar lagnir séu í samræmi við gildandi reglugerðir og IST 67.
Allar leiðslur þrýstiprófaðar með 6 bar.

Lagnaefni:
Neysluvatn: Pex rör í rör kerfi Ø15 og Ø20 mm að steypibaði og baðkari.
Mannesman ryðfritt Ø15 mm að eldhúsvaski og snyrtíng á miðhæð
Heitt vatn: Pex rör í rör kerfi Ø15 og Ø20 mm að steypibaði og baðkari.
Mannesman ryðfritt Ø15 mm að eldhúsvaski og snyrtíng á miðhæð

HL: Handlaugar SV: Skolvaskur EV: Eldhúsvaskur
HP: Heitur pottur VS: Vatnssalerni BK: Baðkar
SB: Steypibað ÞV: Þvottavél UV: Uppþvottavél
UT: Útloftun

Neysluvatn kalt -----
Neysluvatn heitt -----

Grunnmynd neysluvatnslagna
MKV: 1:50

Handwritten signature and stamp: *[Signature]*
FAR - KT: 070365-4059

BR	DAGS	BREYTING

AOK Arkitektar 2019/12 26.08.2020

Mjósund 8 Hafnarfjörður

Grunnmynd vatnslagna miðhæð
Skýringar

HANNAÐ:	TEIKNAD	DAGSETNIG	VERKNÚMER
KG	KG	26.11.2020	2020-27

SKRÁARNAEFN: MJÓSUÐ 8 Lagnir.dwg
SAMPYKKT: 13555-7619
TEIKNING NÚMER: 312