


Samþykkt þann
12. jan. 2021
 F.h. byggingarfulltrúans í Hafnafjörð
 Sigurður Steinar Jónsson

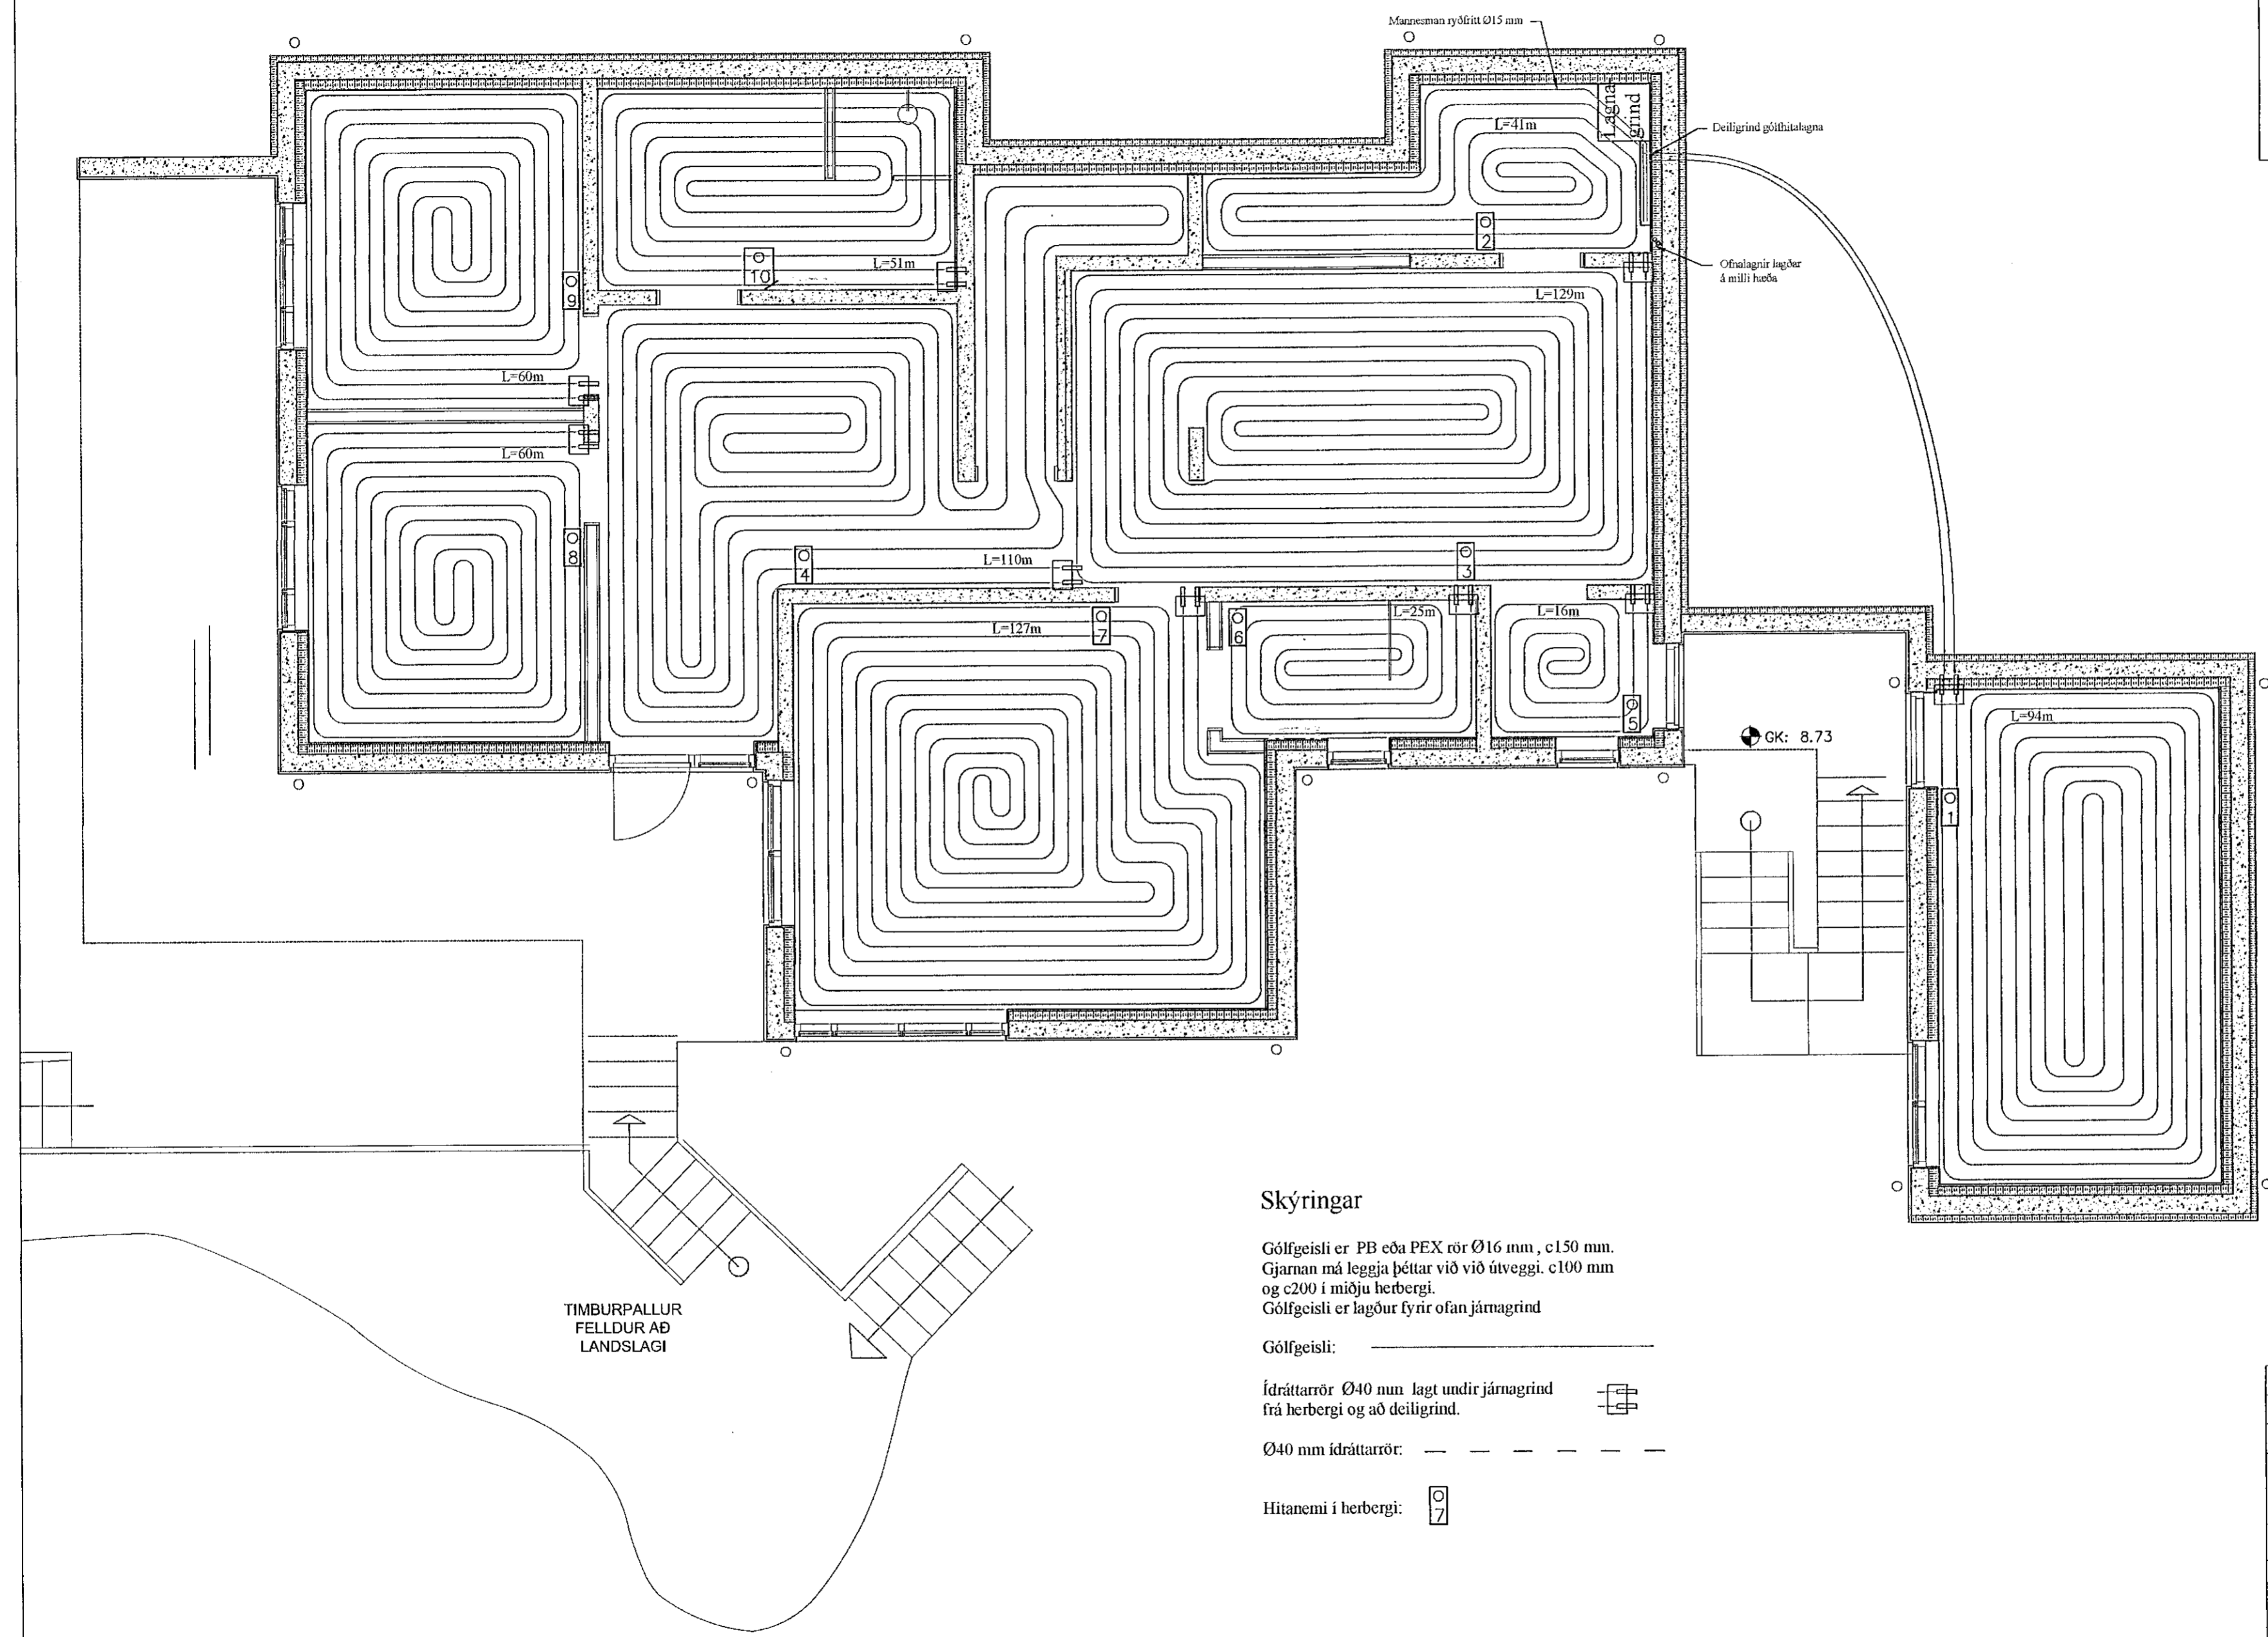


Grunnmynd hitalagna neðsta hæð
 MKV: 1:50


Skýringar


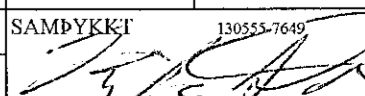
Gölfgeisli er PB eða PEX rör Ø16 mm, c150 mm.
 Gjarnan má leggja þéttar við við útvaggi. c100 mm
 og c200 í miðju herbergi.
 Gölfgeisli er lagður fyrir ofan jámagrind

Gölfgeisli: _____

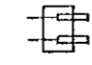Ídráttarrör Ø40 mm lagt undir jámagrind frá herbergi og að deiligrind. 

Ø40 mm idráttarrör: _____

Hitanemi í herbergi: 

BR	DAGS	BREYTING		
 HJARDARHOLT 11 800 SELFOSSI SIM: 783 4180 NETFANG: kjartangardas@gmail.com				
AOK Arkitektar 2019/12 26.08.2020				
Mjósund 8 Hafnafjörður				
Grunnmynd hitalagna neðsta hæð			Kvarði 1:50	
			Kvarði 1:20	
HANNAD:	TEKNAD	DAGSETNIG	VERKNÚMER	
KG	KG	26.11.2020	2020-27	
SKRÁARNAFN	SAMÞYKKT	130555-7649	TEKNING NÚMER:	
Mjósund 8			321	
Legnit.dwg				