


Samþykkt þann
12. jan. 2021
F.h. byggingarfulltrúans í Kvarði
Sigurður Steinar Jónsson

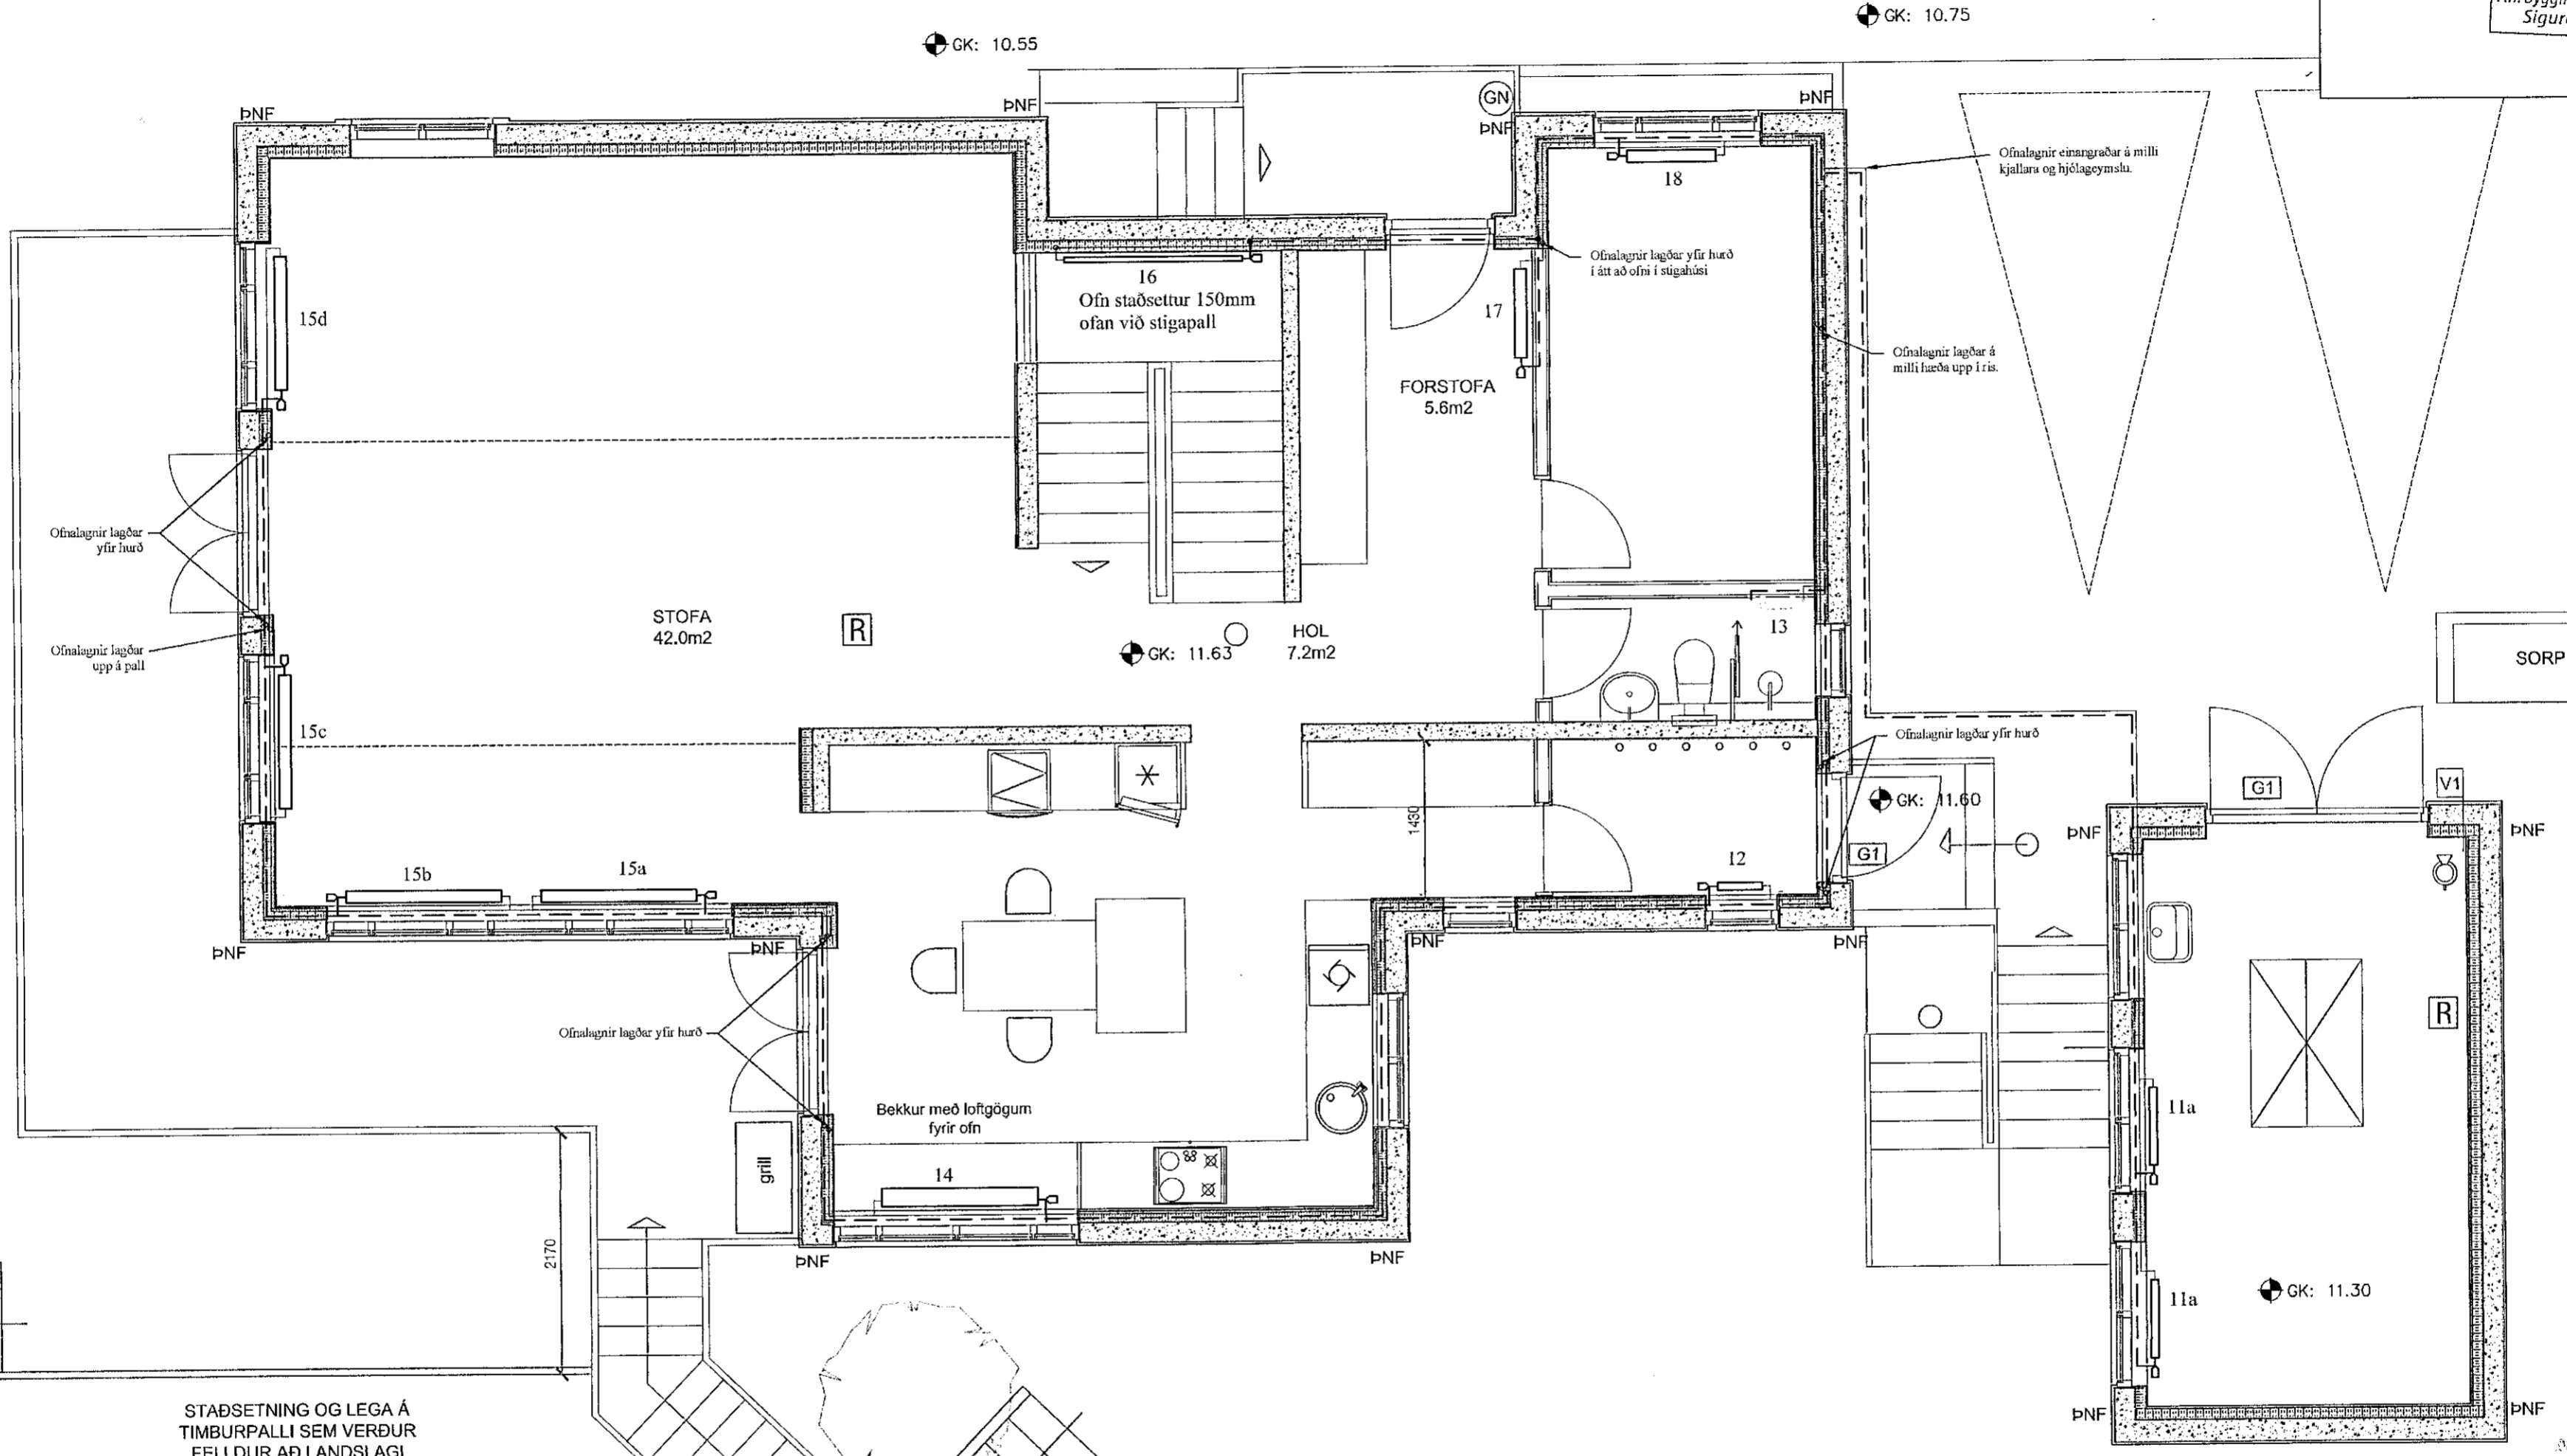

STÆÐSETNING OG LEGA Á
TIMBURPALLI SEM VERÐUR
FELLDUR AÐ LANDSLAGI

Grunnmynd hitalagna miðhæð
MKV: 1:50

BR	DAGS	BREYTING


 HJARDARHÖLTI 11
 800 SELFOSSI
 Sími: 783 4180
 HÖNNUN: NETFANG: kjarungardar@gmail.com

AOK Arkitektar 2019/12 26.08.2020

Mjósund 8 Hafnafjörður
 Grunnmynd hitalagna miðhæð

HANNAÐ:	TEIKNAD	DAGSETNIG	VERKNÚMÉR
KG	KG	26.11.2020	2020-27

SKRÁARNAFN: Mjósund 8 - Lagnir.dwg SAMÞYKKT: 130555-7610 TEIKNING NÚMÉR: 322