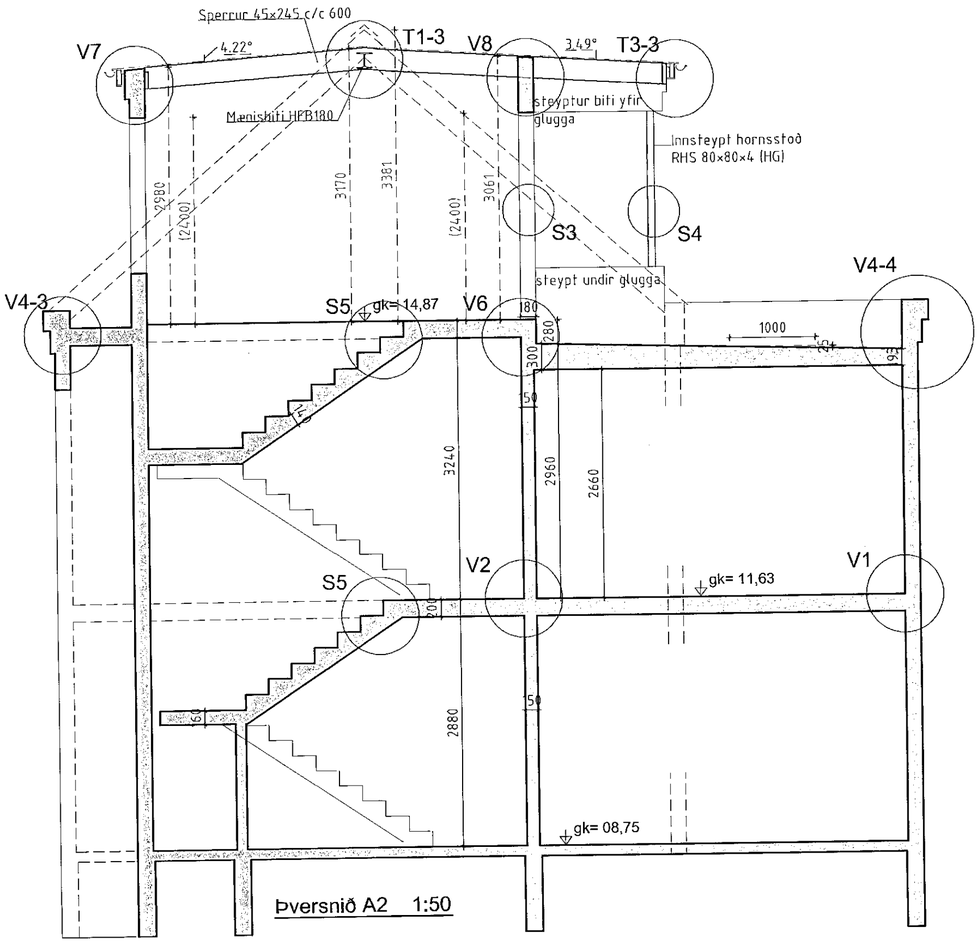

Þversnið A2 1:50

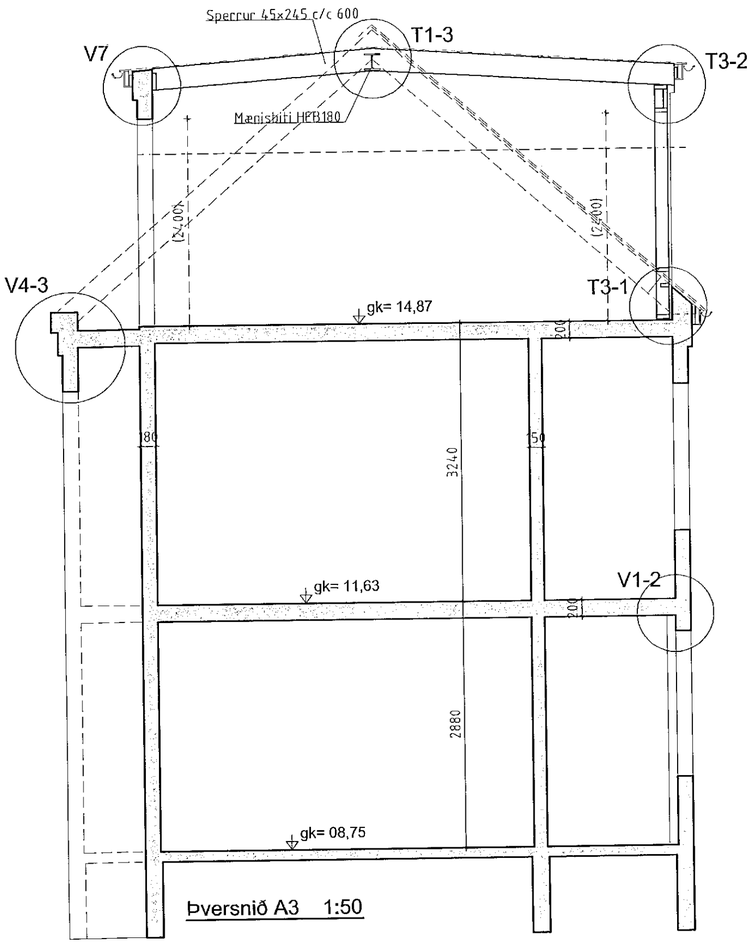

Þversnið A3 1:50

Samþykkt þann
12. jan. 2021
F.h. byggingarfulltrúans í Hafnarfirði
Sigurður Steinar Jónsson

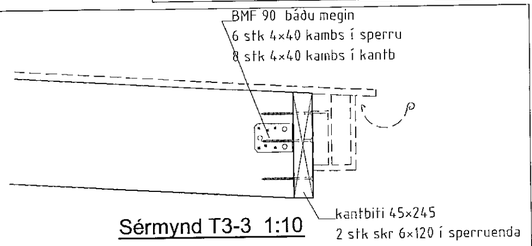

Sérmynd T3-3 1:10

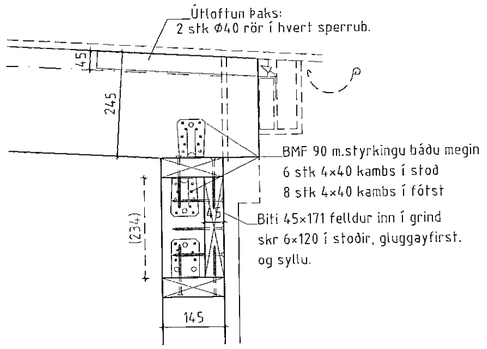

Sérmynd T3-2 1:10

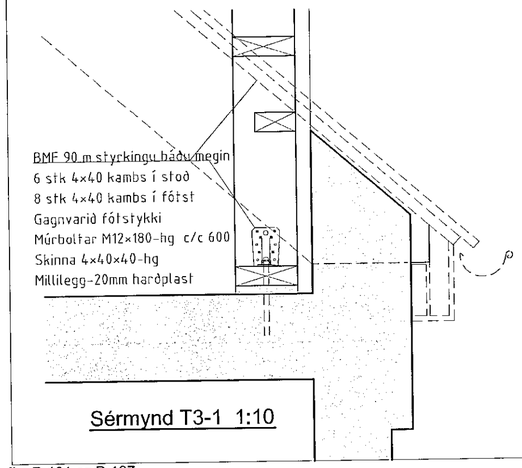

Sérmynd T3-1 1:10

Öll mál og kóta skal bera saman við sérteikningar arkitekts áður en smíði hefst

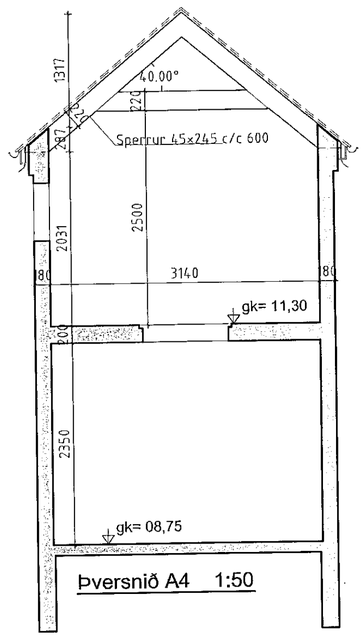

Þversnið A4 1:50

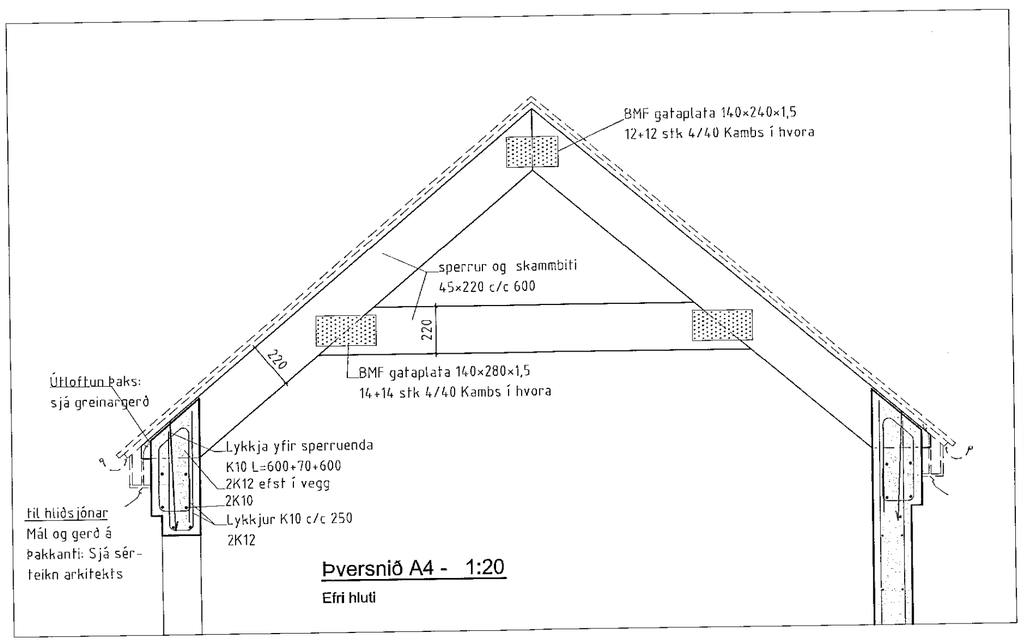

Þversnið A4 - 1:20

Efri hluti

Sjá almennar skýringar á teikn B-101 og B-107

Númer	Dags.	Skýring breytingar	Br. af

GÁG ehf Verk - og tækniráðgjöf Gísli Ágúst Guðmundsson - Byggingatæknifr. kt: 250860-7499 Gauksási 41, 221 Hafnarfj. s: 869 0880 Netfang: gisligudmunds@gmail.com,	MKV. 1:50,20,10 á A2	DAGS. 02.12.2020		ÚTGÁFA NR. 1
	TEIKN. GG	REIKN. GG	VERKNR. 2010	NR. TEIKNINGAR B-108
HEITI VERKS: Mjósund 8, Hafnarf. Lnr:1219333	ÁRITUN HÖNNUÐAR			DAGS. ÁRITUNAR
HEITI TEIKNINGAR Þversnið A2, A3, A4 og sérmyndir	ÁRITUN SAMRÆMINGARHÖNNUÐAR Arkitekt FAI - kt 070365-4059			DAGS. ÁRITUNAR