

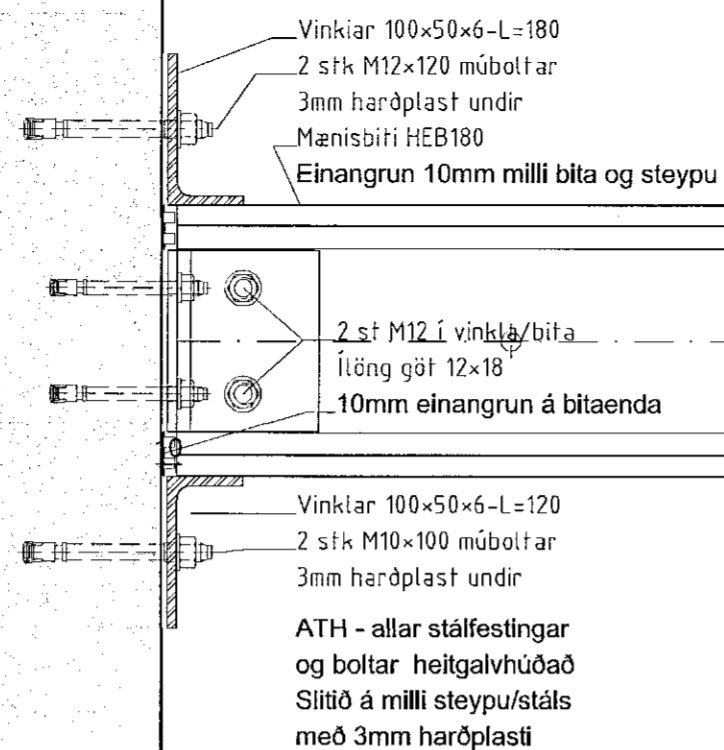
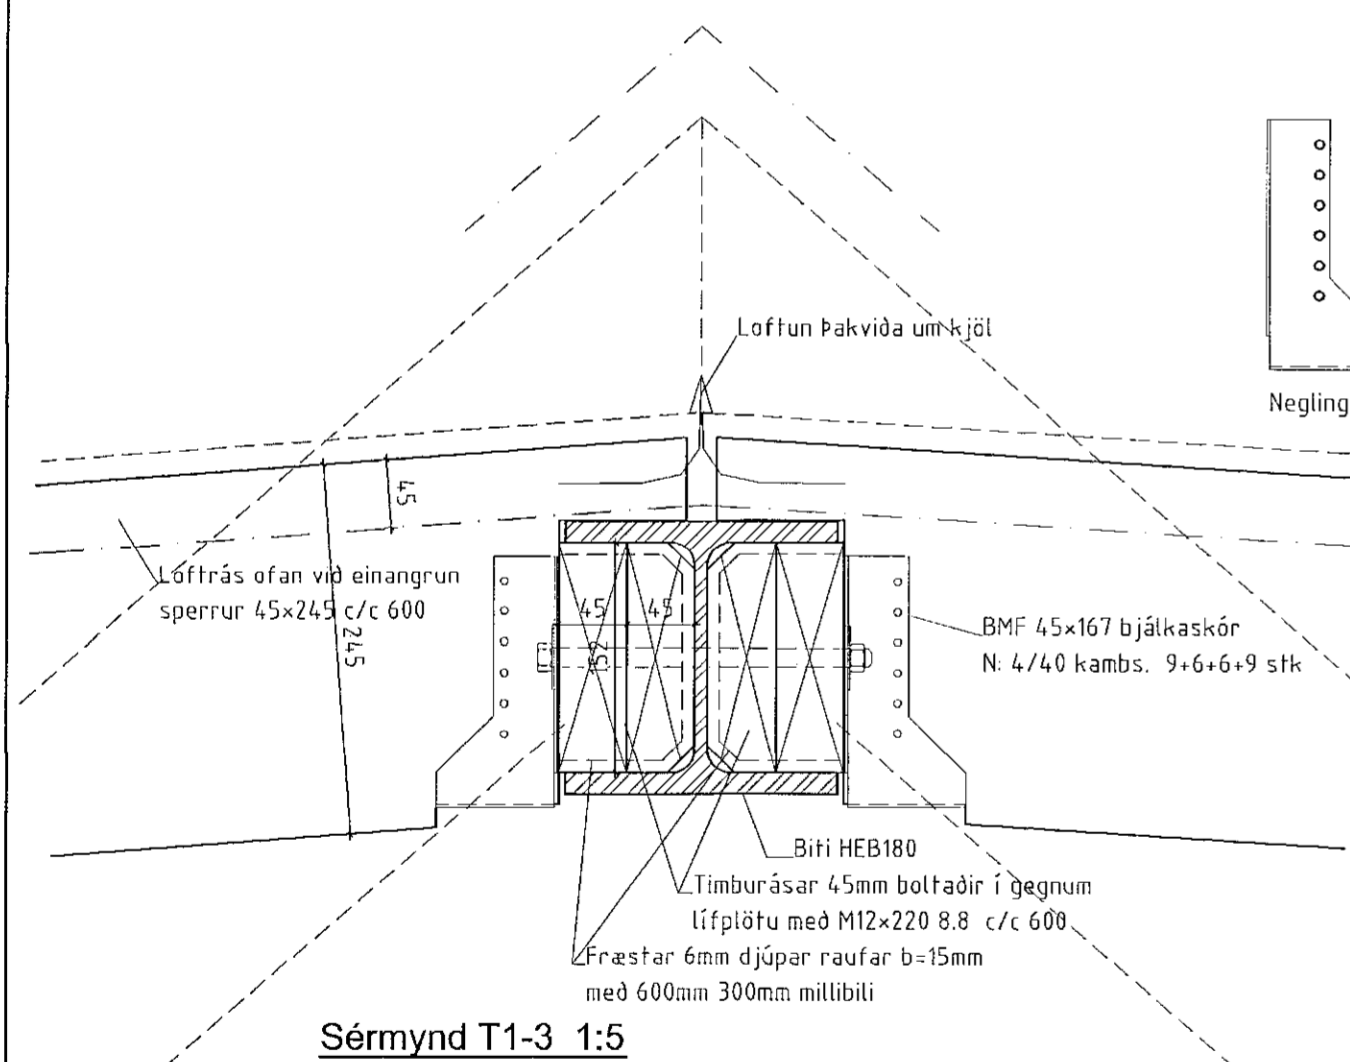
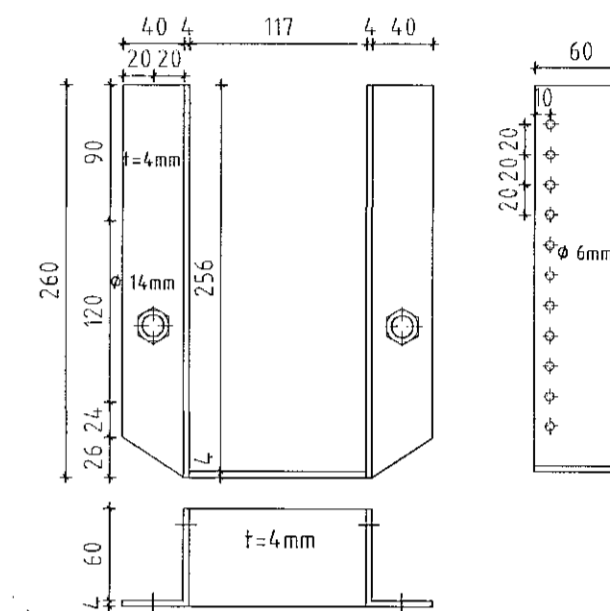



Sérmynd T2-1 1:5

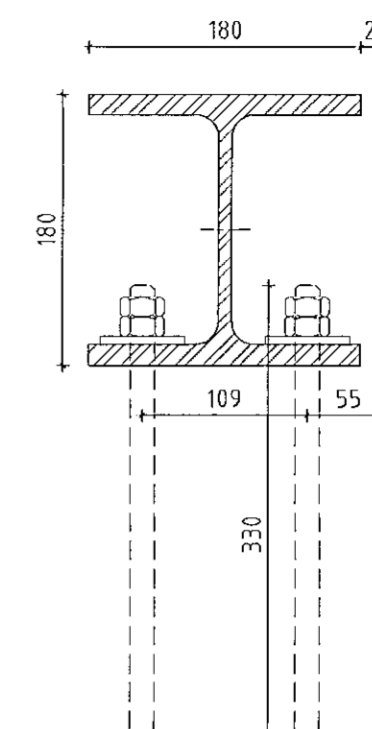


Sérmynd T2-2 1:5

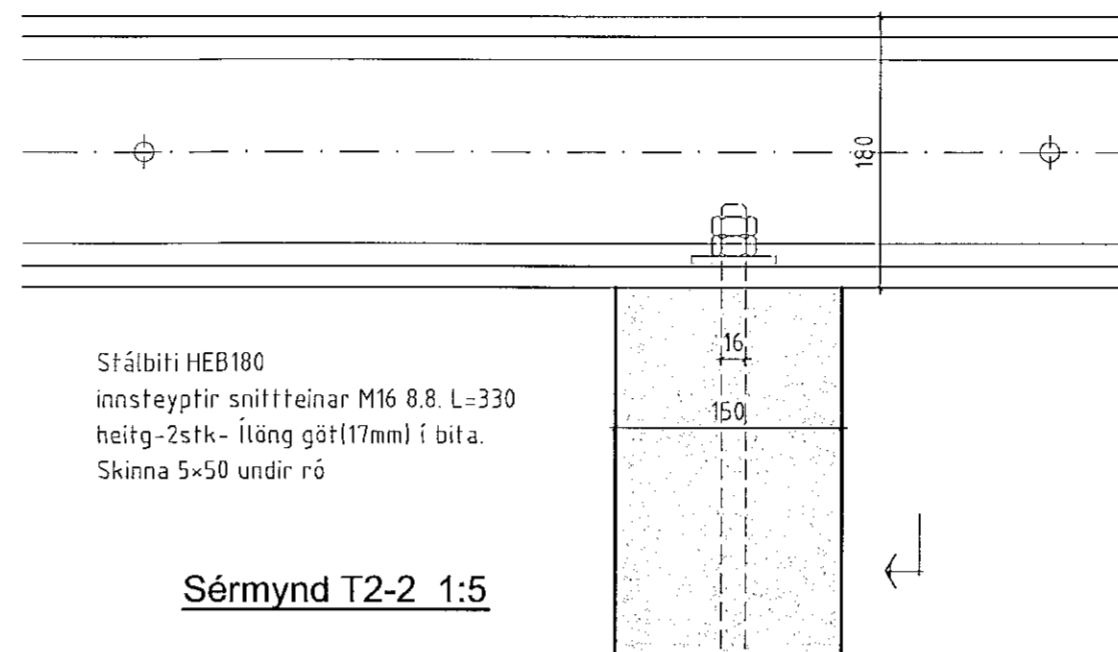

Sérmynd T1-3 1:5

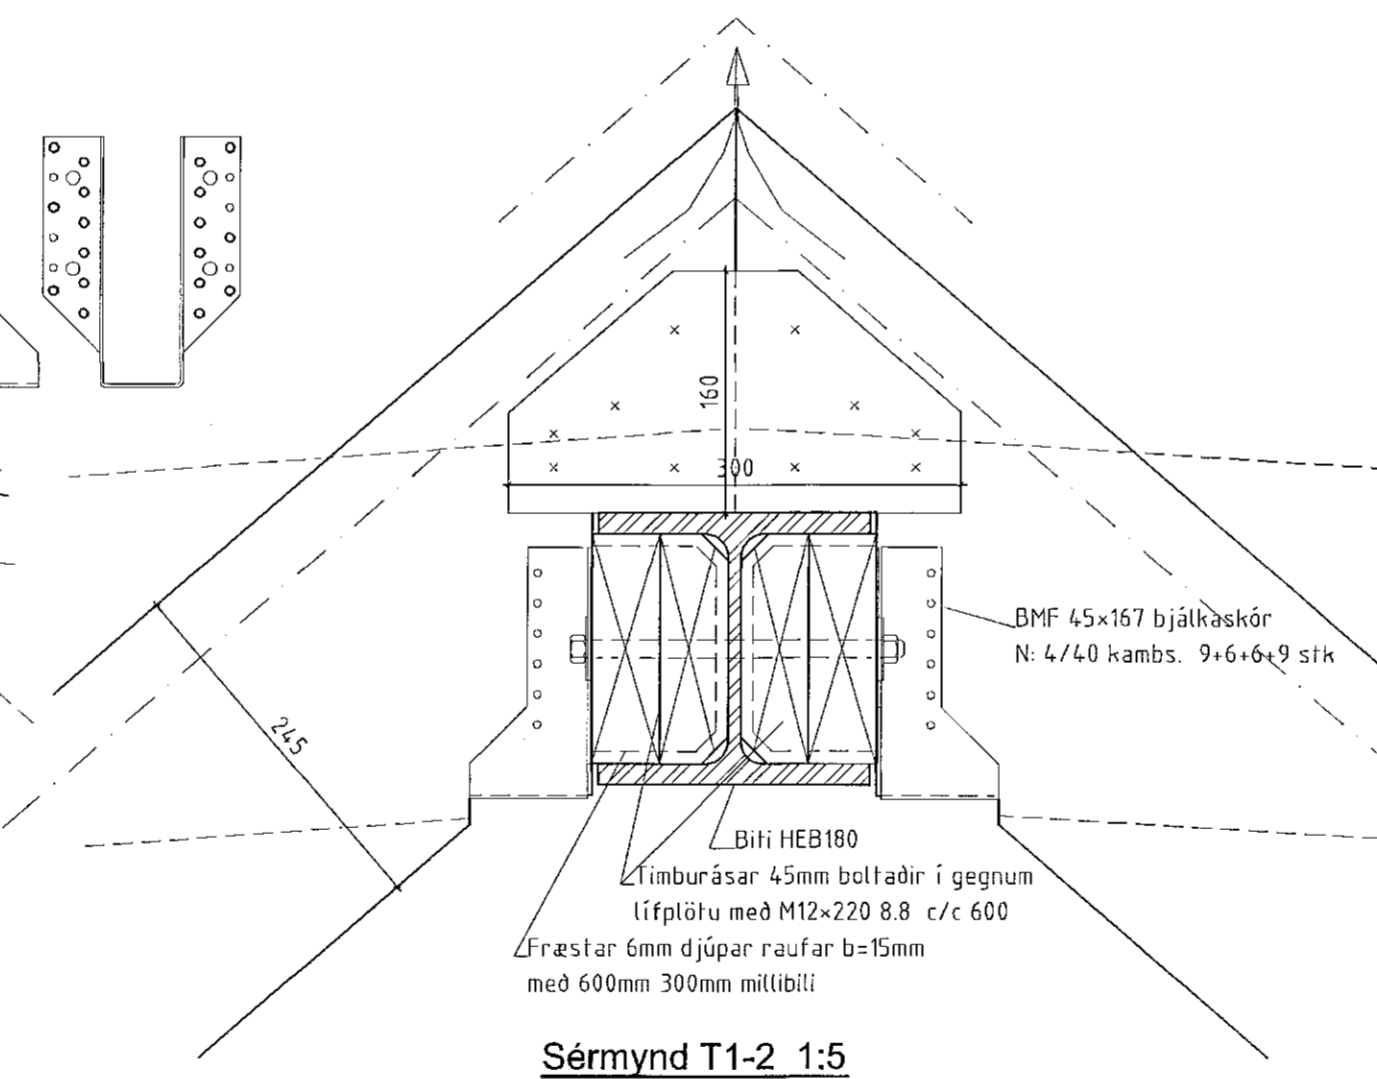

Sérmynd T1-2 1:5

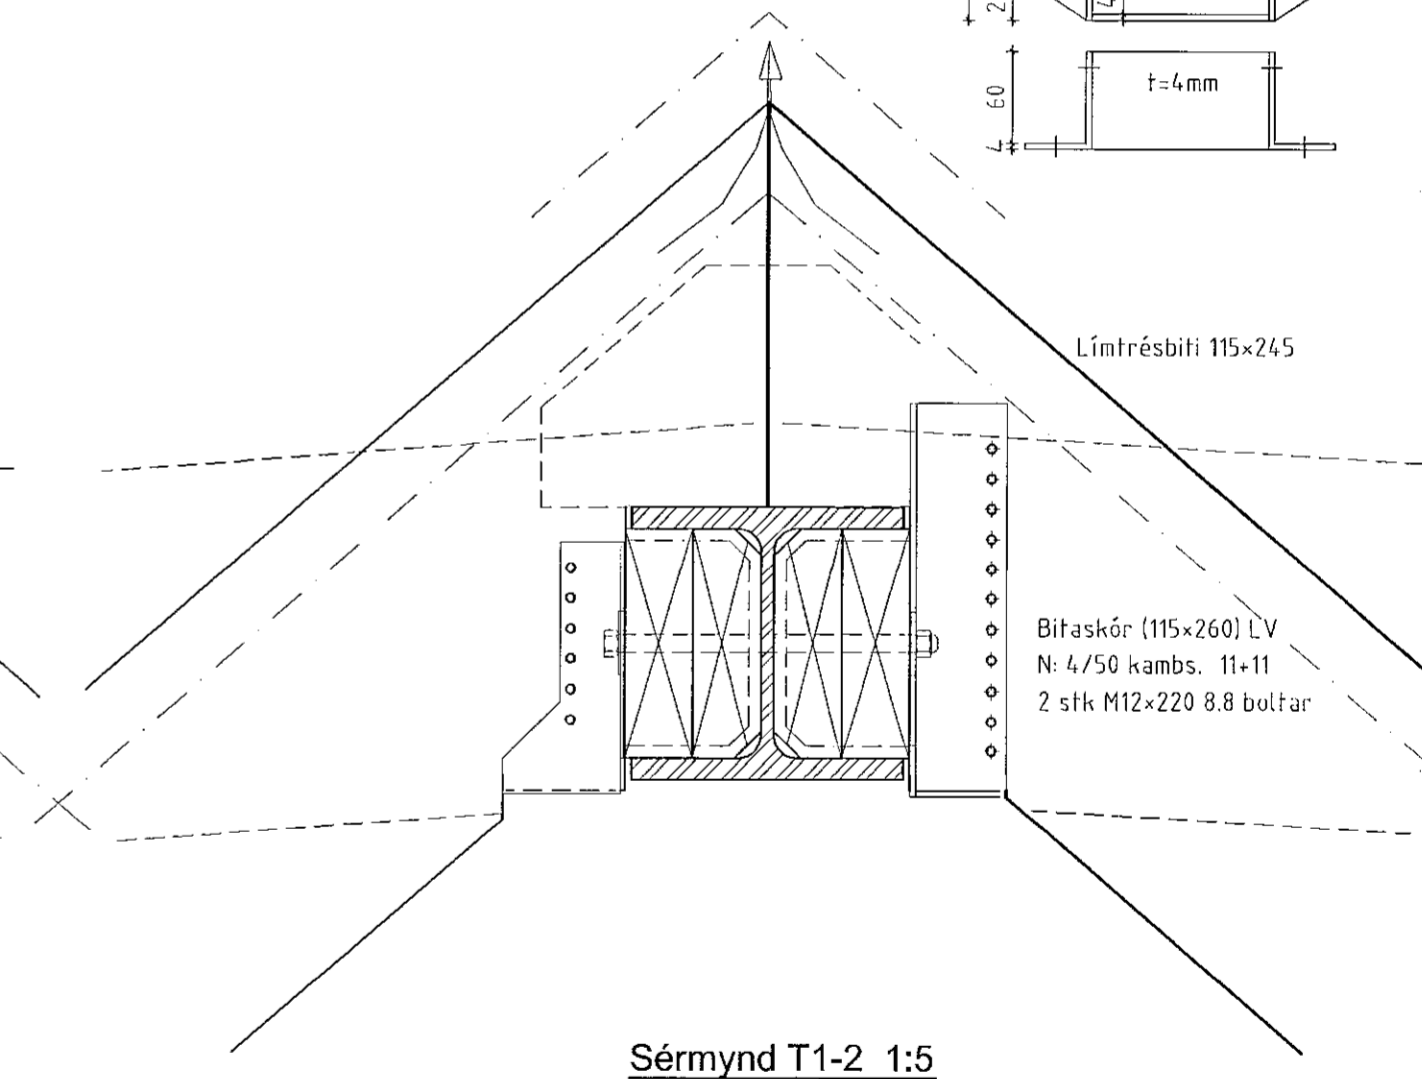

Sérmynd T1-2 1:5

Númer	Dags.	Skýring breytingar	Br. af
GÁG ehf Verk - og tækniráðgjöf	MKV. 1:5 á A2	DAGS. 02.12.2020	ÚTGÁFA NR. 1
Gísli Ágúst Guðmundsson - Byggingatæknifr. kt: 250860-7499 Gauksási 41, 221 Hafnarfj. s: 869 0880 Netfang: gisligu@gu.com	TEIKN. GG	REIKN. GG	VERKNR. 2010
HEITI VERKS: Mjósund 8, Hafnarf. Lnr:1219333	ÁRITUN HÖNNUÐAR		DAGS. ÁRITUNAR
HEITI TEIKNINGAR: Sérmyndir	ÁRITUN SAMRÆMINGARHÖNNUÐAR		DAGS. ÁRITUNAR