


Samykkt þann
11. jan. 2021
F.h. byggingafrullrúans í Hafnarfjörð
Sigurður Steinar Jónsson

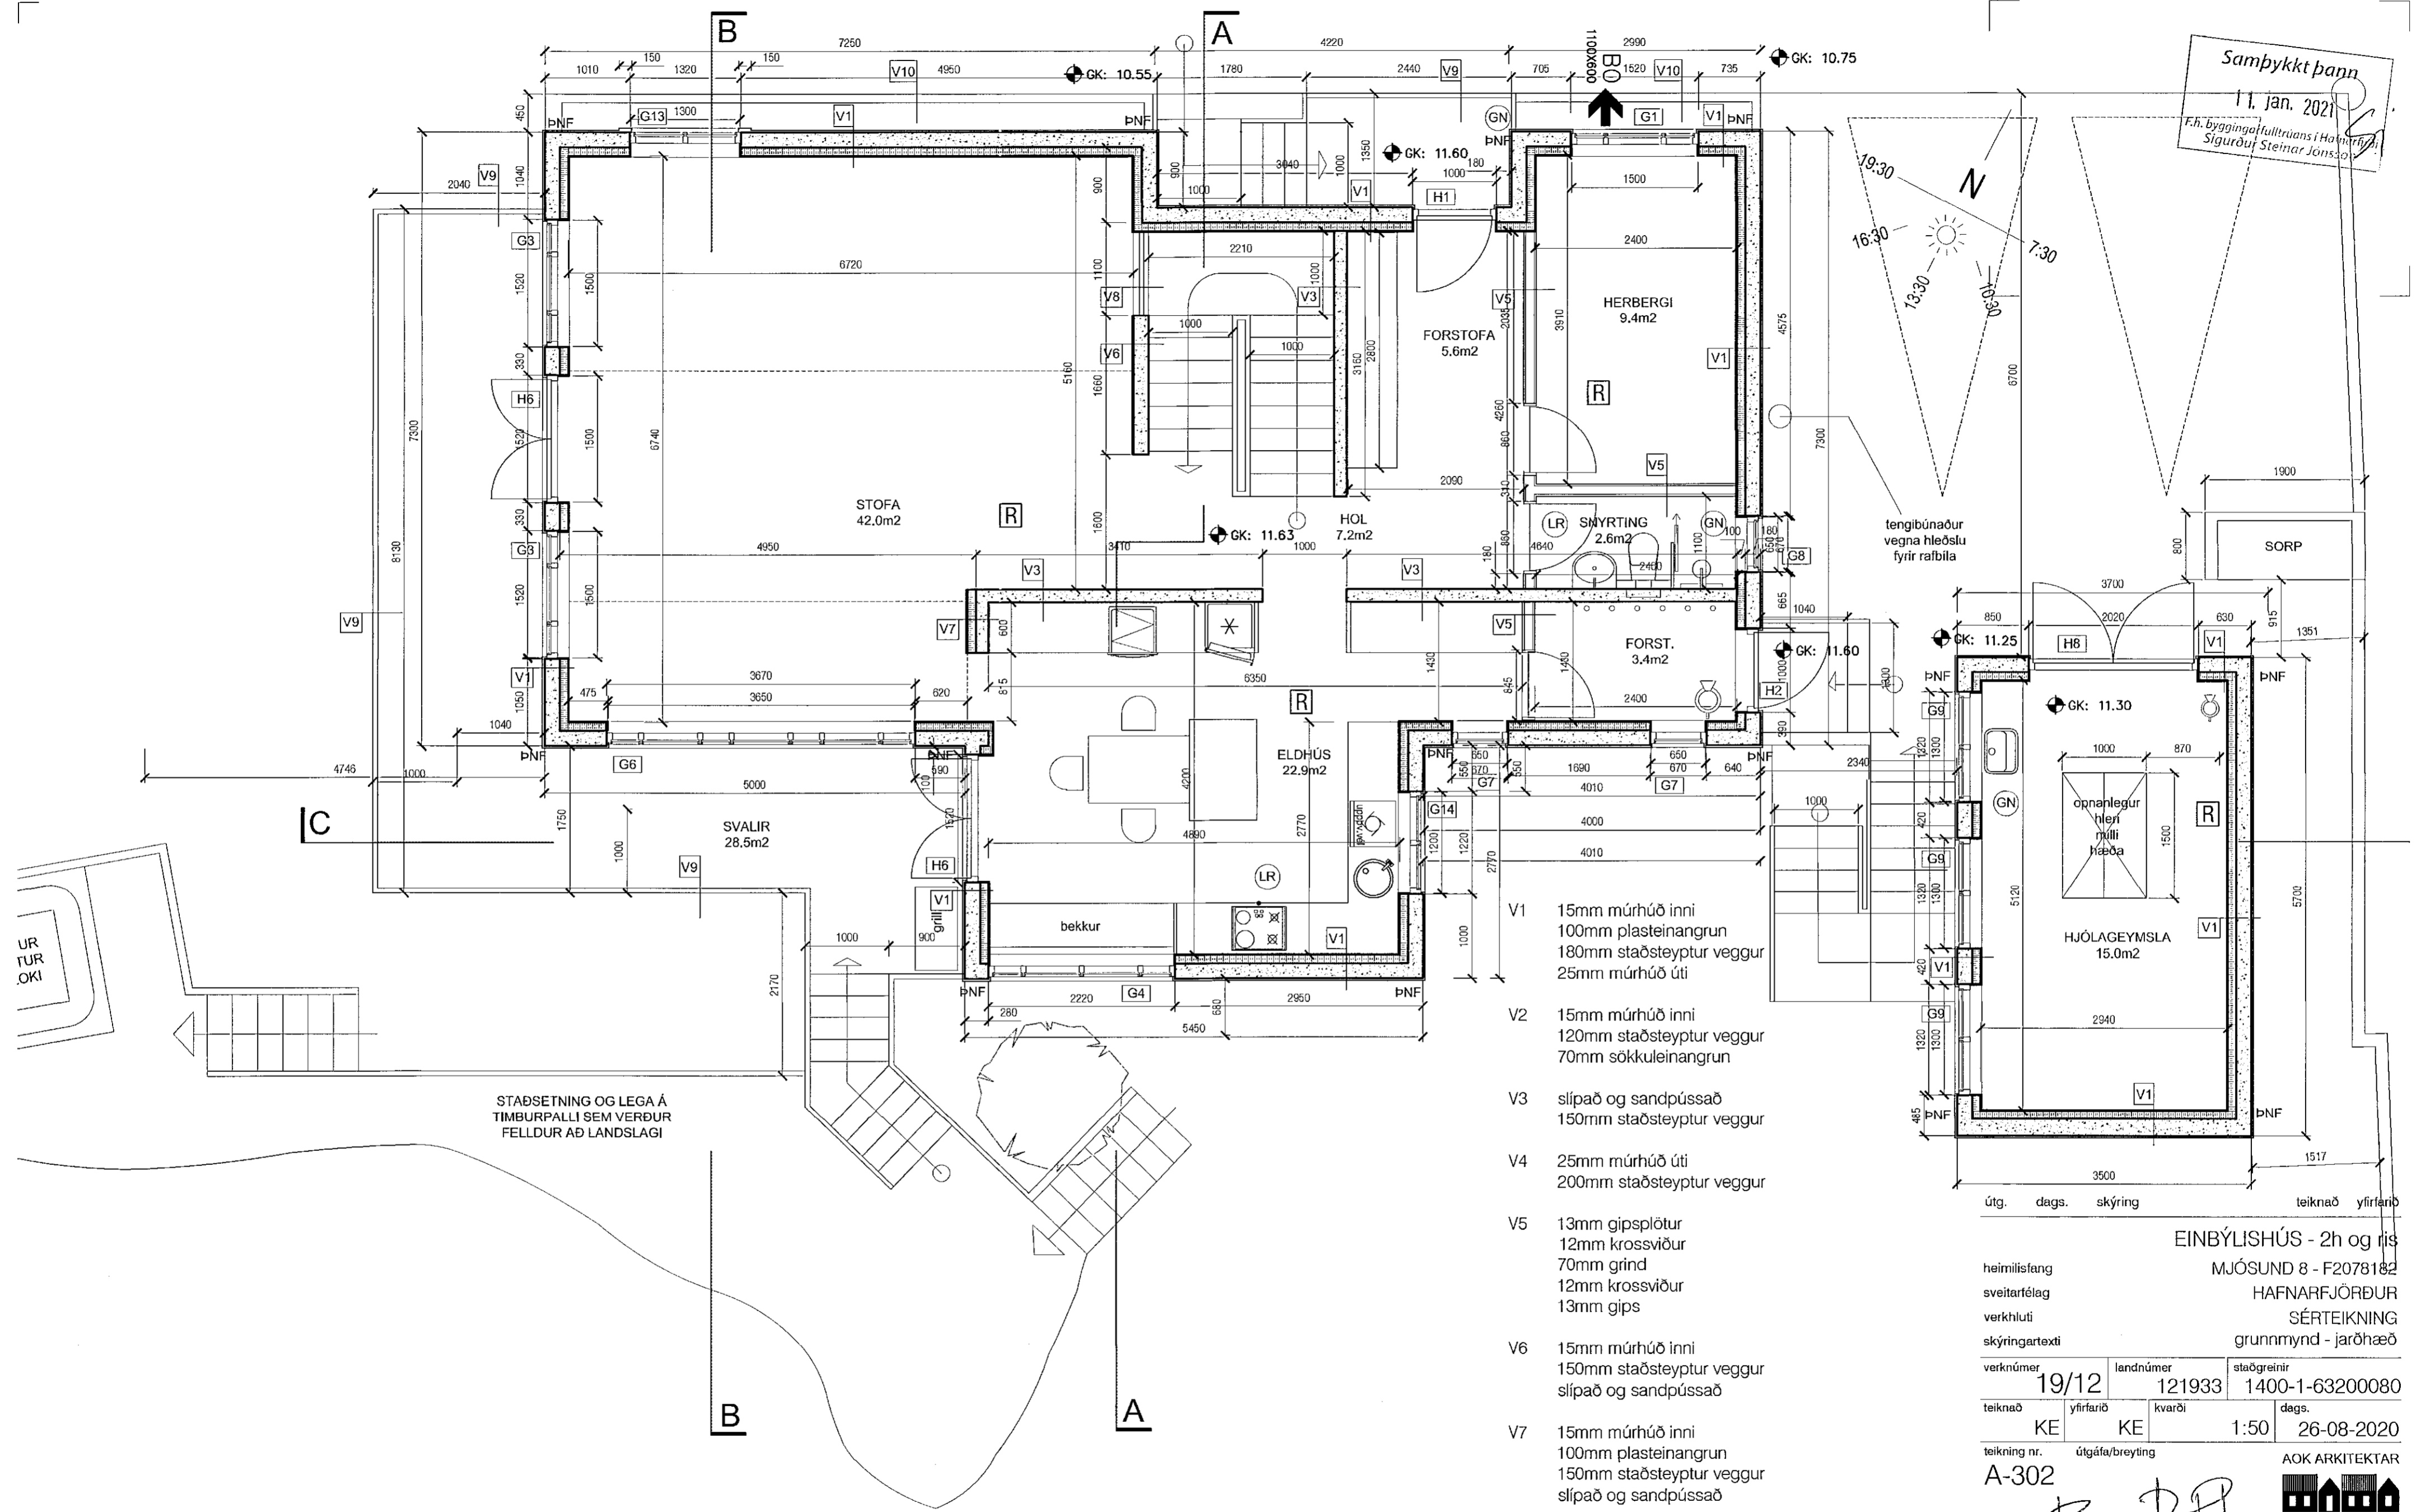

STAÐSETNING OG LEGA Á
TIMBURPALLI SEM VERÐUR
FELLDUR AÐ LANDSLAGI

- V1 15mm múrhúð inni
100mm plasteinangrun
180mm staðsteyptur veggur
25mm múrhúð úti
- V2 15mm múrhúð inni
120mm staðsteyptur veggur
70mm sökkuleinangrun
- V3 slípað og sandpússað
150mm staðsteyptur veggur
- V4 25mm múrhúð úti
200mm staðsteyptur veggur
- V5 13mm gipsplötur
12mm krossviður
70mm grind
12mm krossviður
13mm gips
- V6 15mm múrhúð inni
150mm staðsteyptur veggur
slípað og sandpússað
- V7 15mm múrhúð inni
100mm plasteinangrun
150mm staðsteyptur veggur
slípað og sandpússað
- V8 350mm hár steypur veggur
stálhandrið
- V9 stálhandrið
- V10 timburkantur f. runnabeð

útg. dags. skýring teiknað yfirfarið

EINBÝLISHÚS - 2h og ris
heimilisfang MJÓSSUND 8 - F2078182
sveitarfélag HAFNARFJÖRÐUR
verkhúti SÉRTEIKNING
skýringartexti grunnmynd - jarðhæð

verknúmer	landnúmer	staðgreinir
19/12	121933	1400-1-63200080
teiknað	yfirfarið	kvarði
KE	KE	1:50
		dags.
		26-08-2020

teikning nr. útgáfa/breyting AOK ARKITEKTAR
A-302

arkitekt / hönnunarstjóri: Kari Eiríksson, arkitekt, kt: 070365-4059
AOK - Gunnarssundi 5 - 220 Hafnarfjörður - kt: 480318-1610
sími: 699-0999 - email: aok@aok.is - www.aok.is

A2 A.T.H. Öll mál eru í millimetrum. Öll vafatöl skilja skal bera uncir hönnuð.
Mælið ekki af teikningum, Öll mál athugið á staðnum.
Öll skýring og afritun teikningar, að hluta eða í heild, er háð skriflegu leyfi höfundar.