


Sambýkkt þann
11. jan. 2021
F.h. byggingarfulltrúans í Hafnarförðum
Sigurður Steinar Jónsson

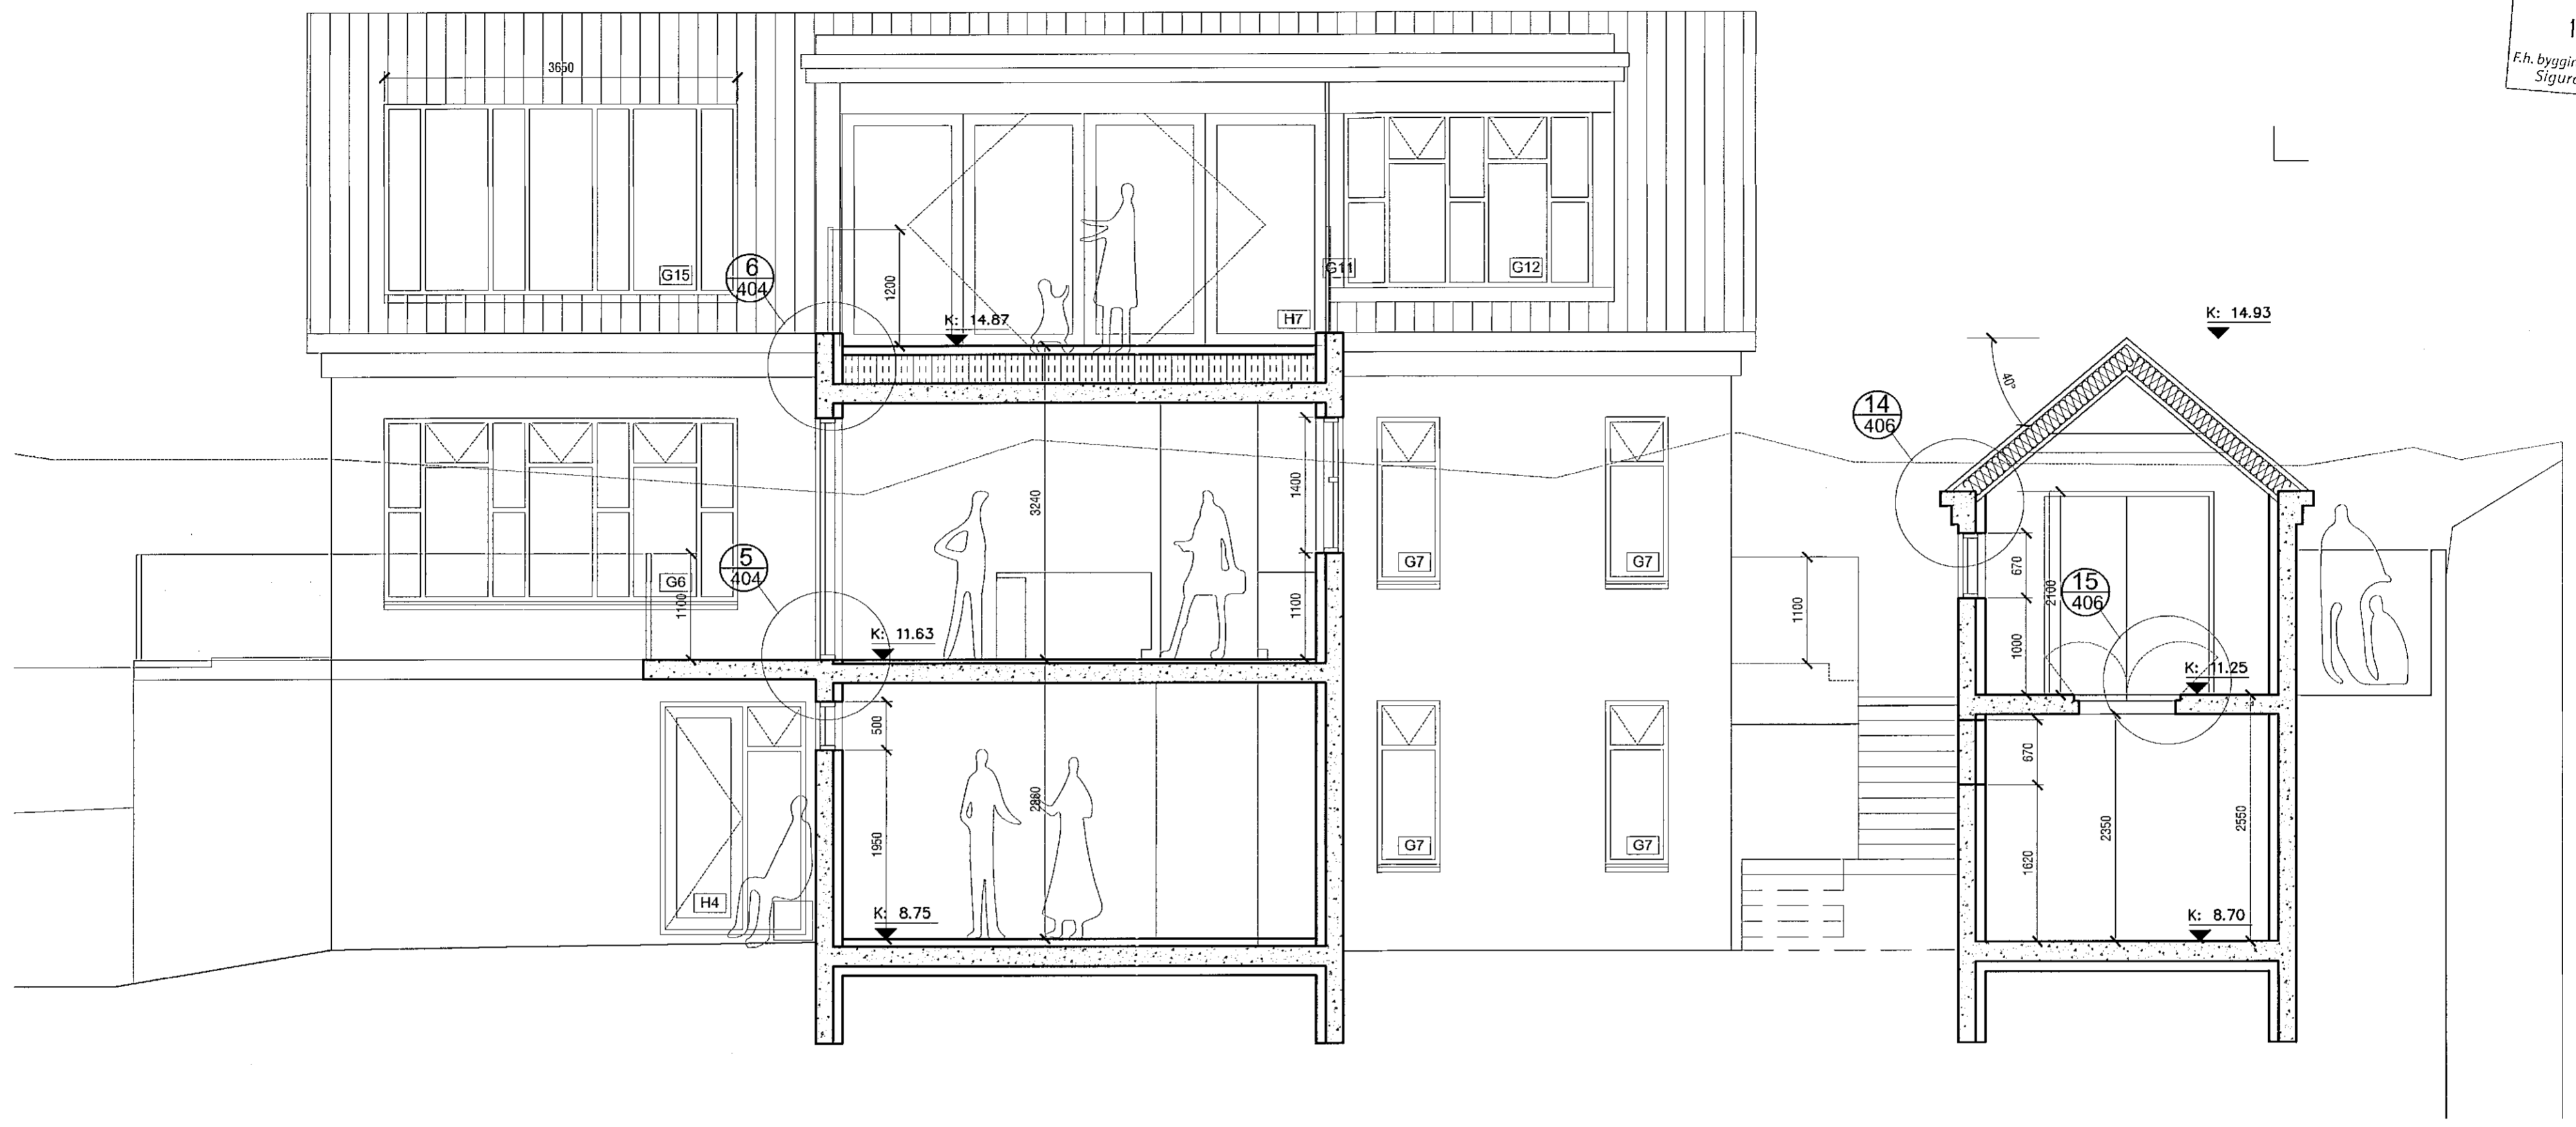

útg. dags. skýring teiknað yfirarið

EINBÝLISHÚS - 2h og ris
heimilisfang MJÓSSUND 8 - F2078182
sveitarfélag HAFNARFJÖRÐUR
verkhúti SÉRTEIKNING
skýringartexti sneiðing CC

verknúmer	landnúmer	staðgreinir
19/12	121933	1400-1-63200080

teiknað	yfirarið	kvarði	dags.
KE	KE	1:50	26-08-2020

teikning nr. útgáfa/breyting AOK ARKITEKTAR
A-306

arkitekt / hönnunarstjóri: Kári Eiríksson, arkitekt, kt: 070365-4059

AOK - Gunnarssundi 5 - 220 Hafnarfjörður - kt: 480318-1610
sími: 699-0999 - email: aok@aok.is - www.aok.is

A2 ATH: Öll mál eru í millimetrum. Öll vafaatriðl skal bera undir hönnuð.
Mælið ekki af teikningum, öll mál athugist á staðnum.
Öll afnot og afritun teikninga, að hluta eða í heild, er háð skriflegu leyfi höfundar.