


Samþykkt þann
 11. jan. 2021
 F.h. byggingarfulltrúans í Hafnarfirði
 Sigurður Steinar Jónsson

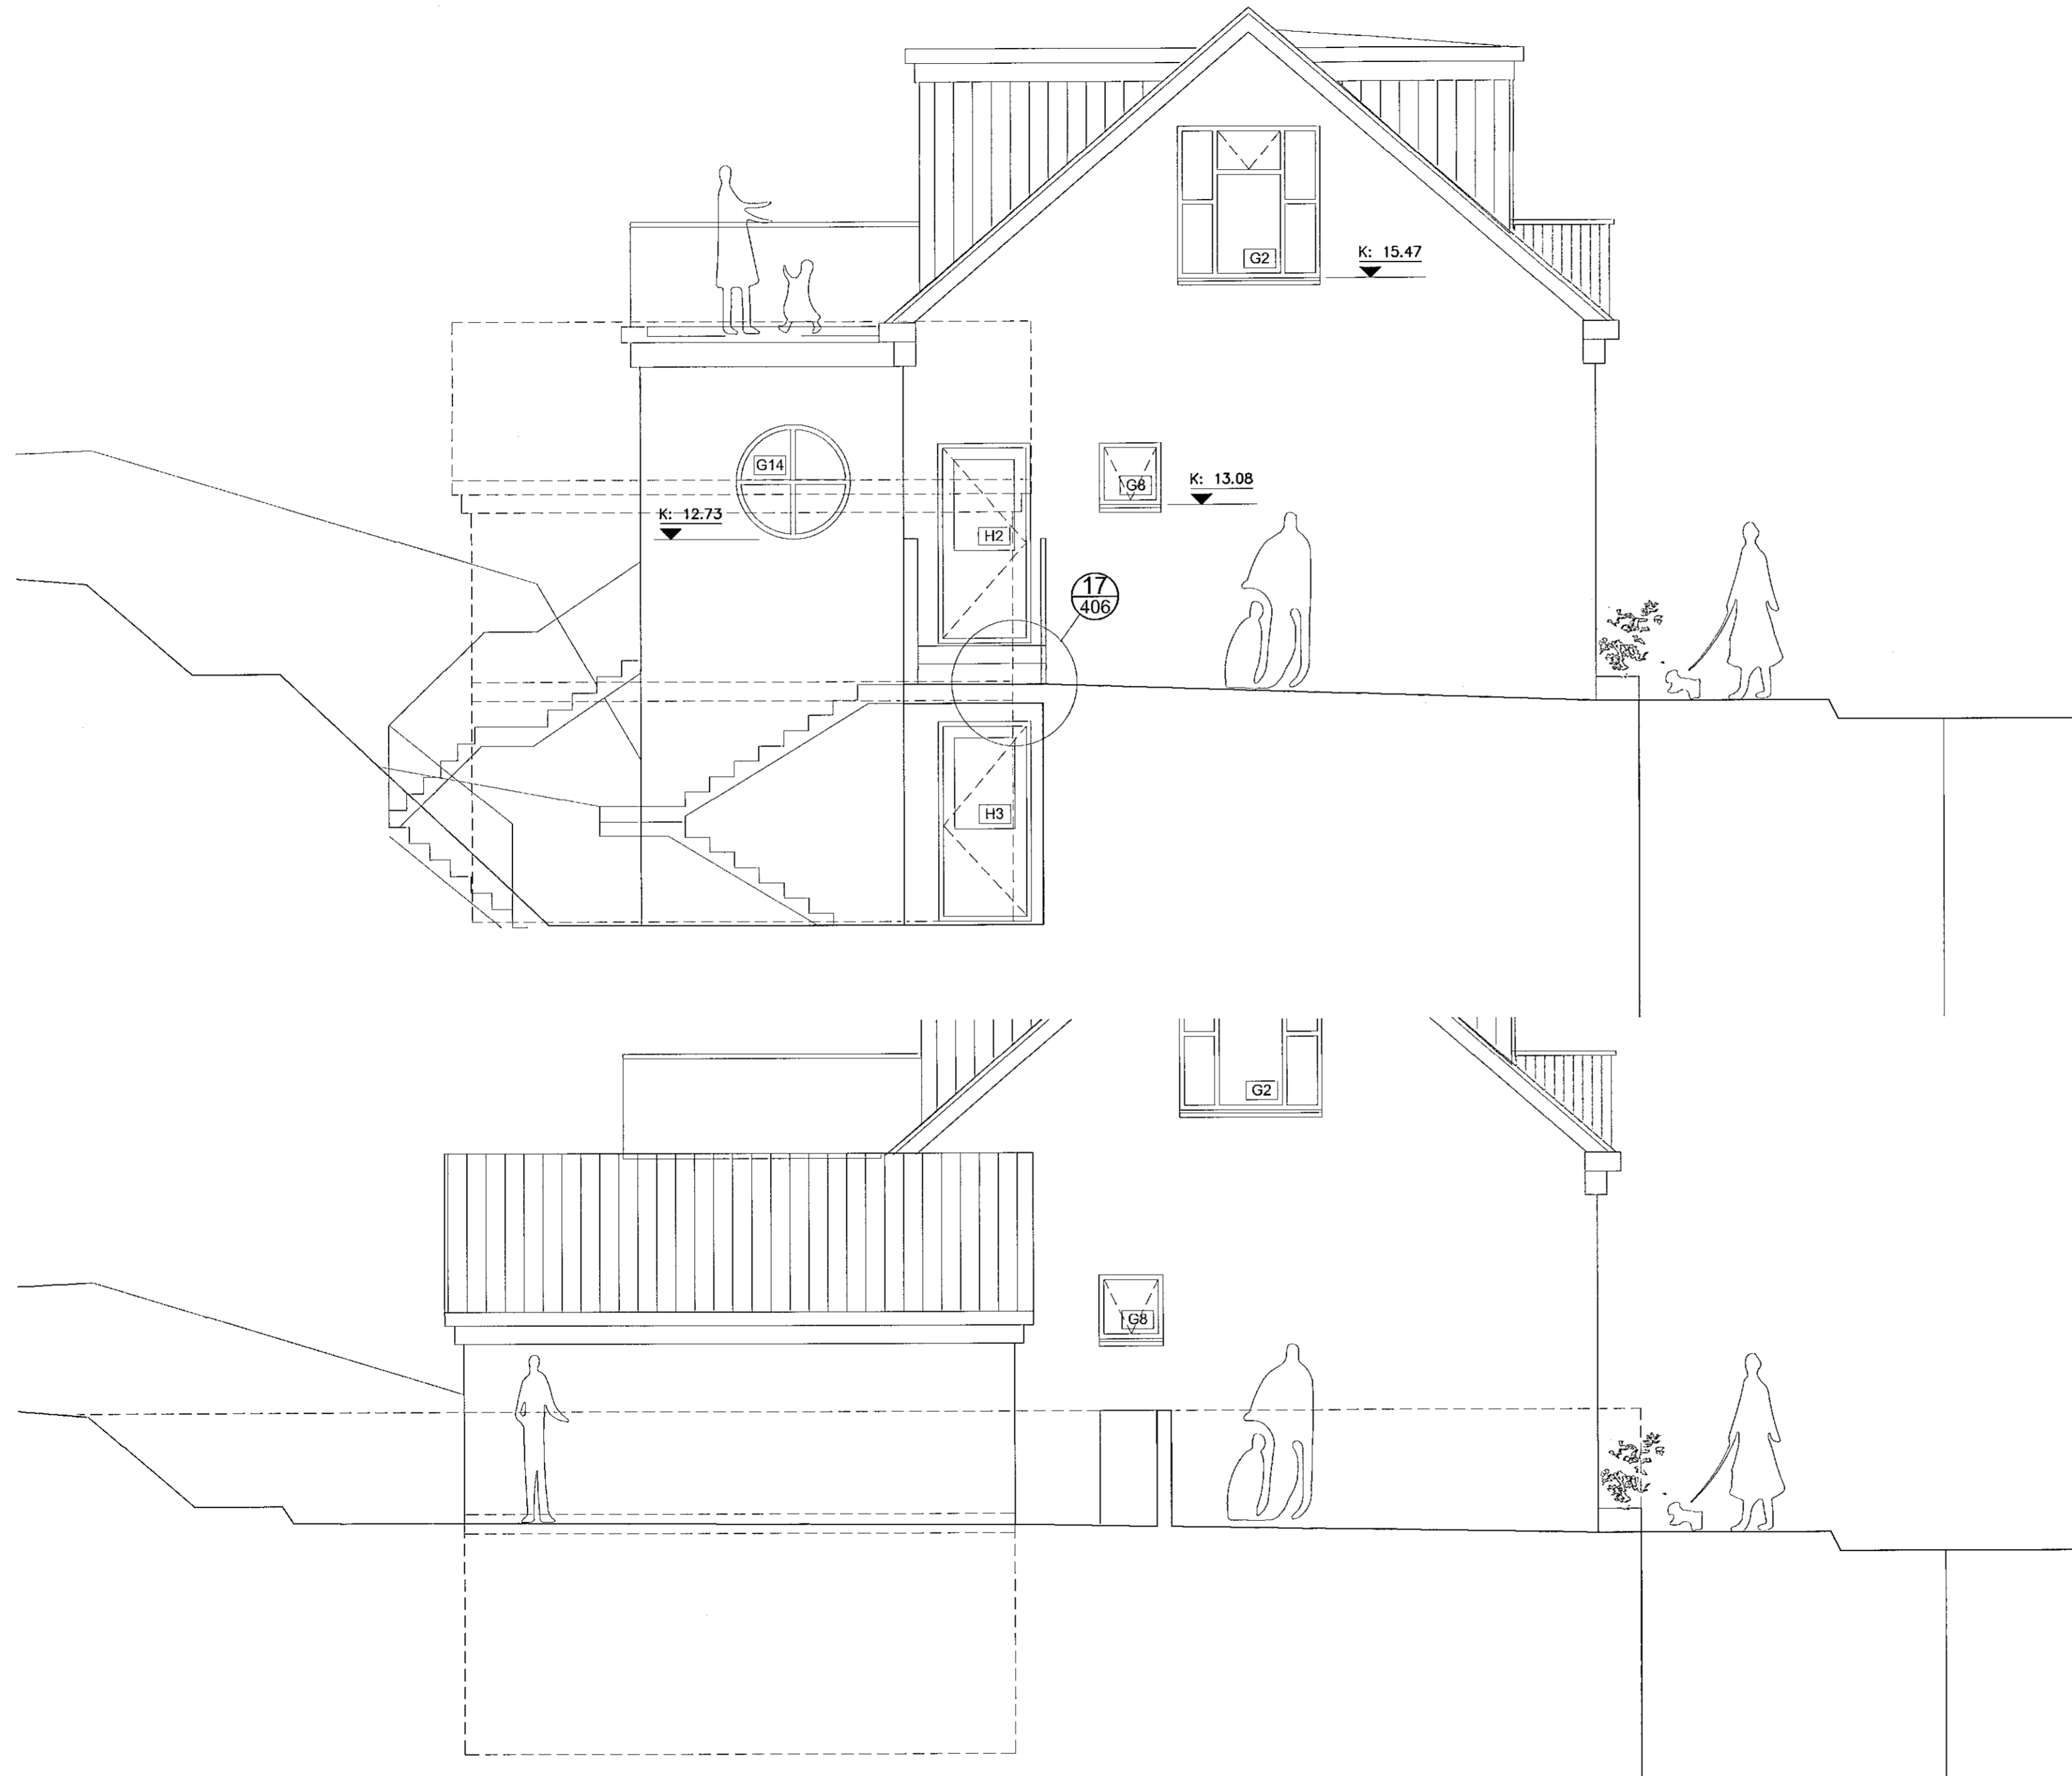

útg. dags. skýring teiknað yfirfarið

EINBYLISHÚS - 2h og ris
 MJÓSUND 8 - F2078182
 HAFNARFJÖRÐUR
 SÉRTEIKNING
 Ásýnd - austur

verknúmer	19/12	landnúmer	121933	staðgreinir	1400-1-63200080
teiknað	KE	yfirfarið	KE	kvarði	1:50
clags.					26-08-2020

teikning nr. A-309
 útgáfa/breyting



arkitekt / hönnunarstjóri: Kári Eiríksson, arkitekt, kt: 070365-4059
 AOK - Gunnarssundi 5 - 220 Hafnarfjörður - kt: 480318-1610
 sími: 699-0999 - email: aok@aok.is - www.aok.is

A2 ATH! Öll mál eru í millimetrum. Öll vafaatrið skal bera undir hönduð.
 Muskið ekki af teikningum, öll mál æðhugist á staðnum.
 Öll afnot og afritun teikninga, að hluta eða í heild, er háð skriflegu leyfi höfundar.