


Samþykkt þann
 21. jan. 2021
 F.h. byggingarfulltrúans í Hafnarfirði
 Sigurður Steinar Jónsson

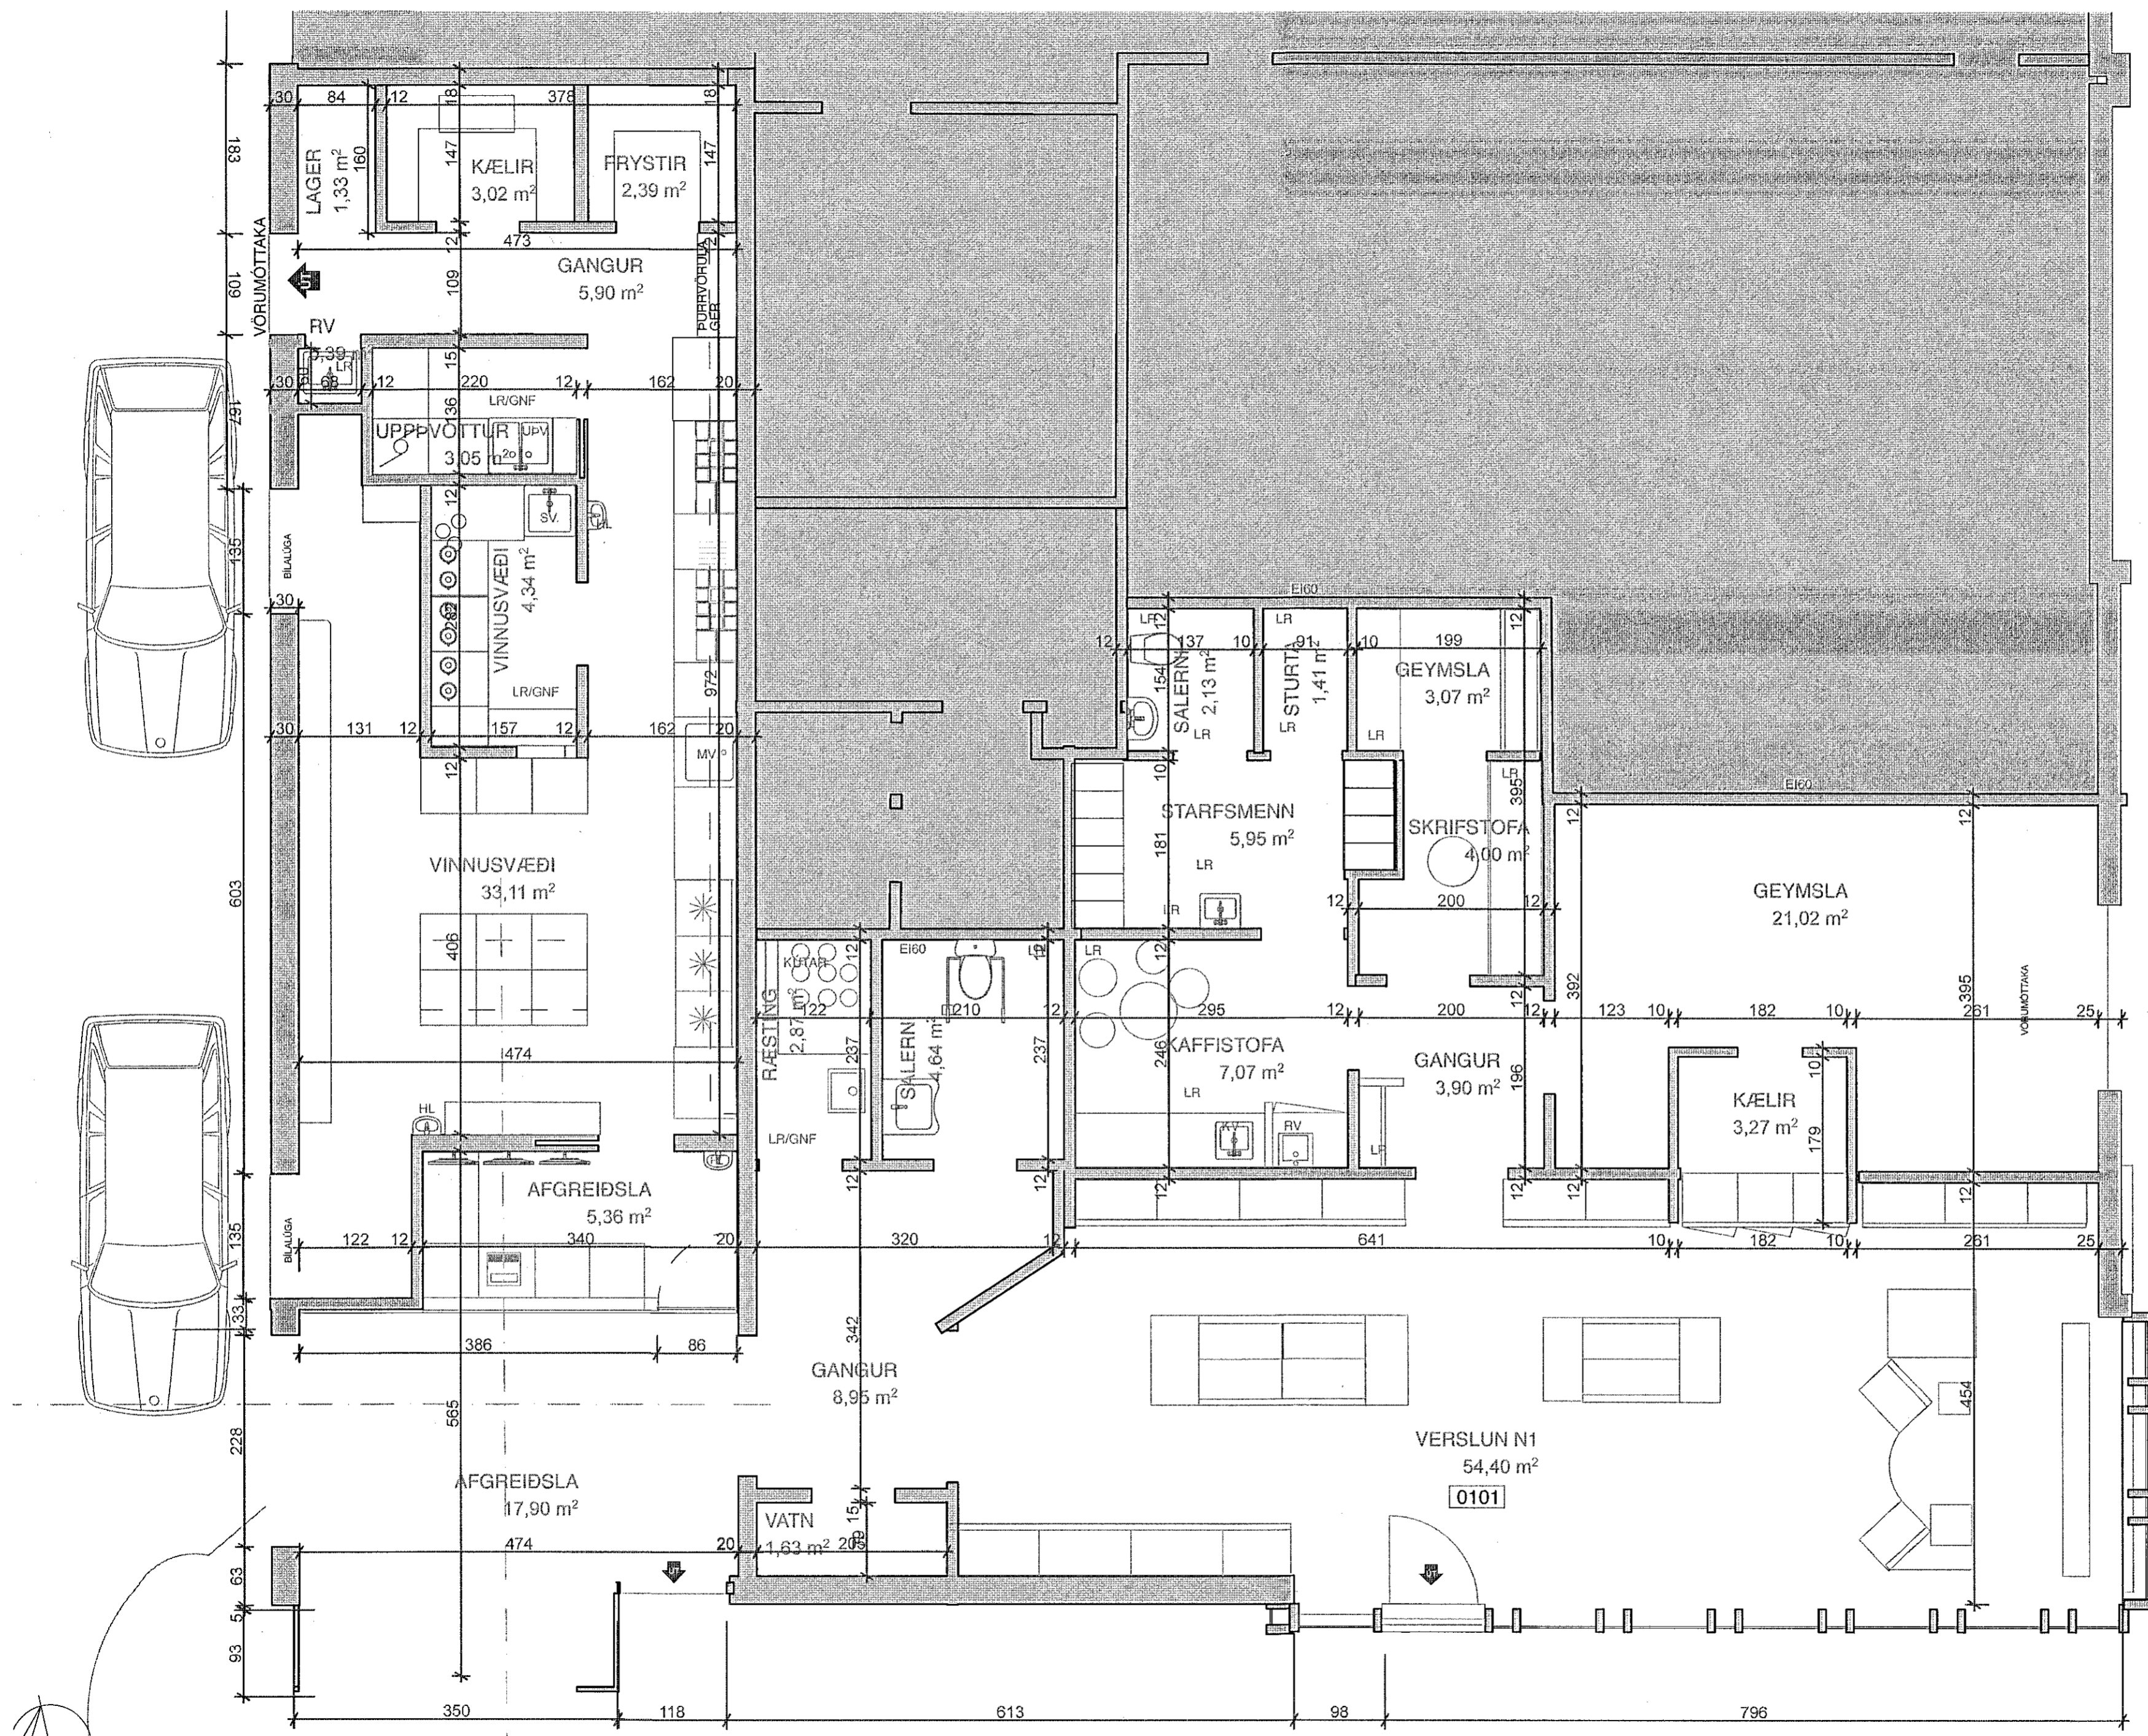

breyting:

Helga Guðrún Vilmondardóttir

verkefni: Iseyr skýrbar Reykjavíkuvegur 54
 auðkenni: RVKV_54-ISEY
 dagsetning: 05.01.2021
 teikningar: Grunnmynd
 mælikvarði: 1:50

STÁSS ARKITEKTAR
FISKISLÓÐ 24 101 REYKJAVÍK

Árny Þórarinsdóttir arkitekt, cand arc
 kt:2901795489 arny@stass.is
 Helga Guðrún Vilmondardóttir arkitekt, cand arc
 kt:0803794719 helga@stass.is

Grunnmynd 1:50