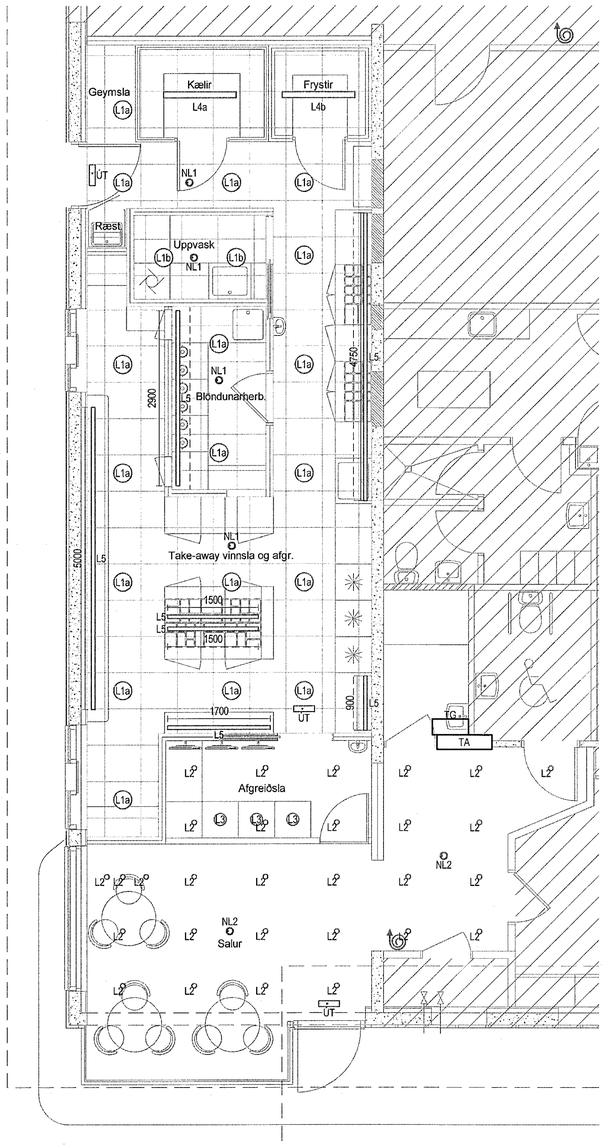

1 **1.hæð Lampaplan**
1 : 50

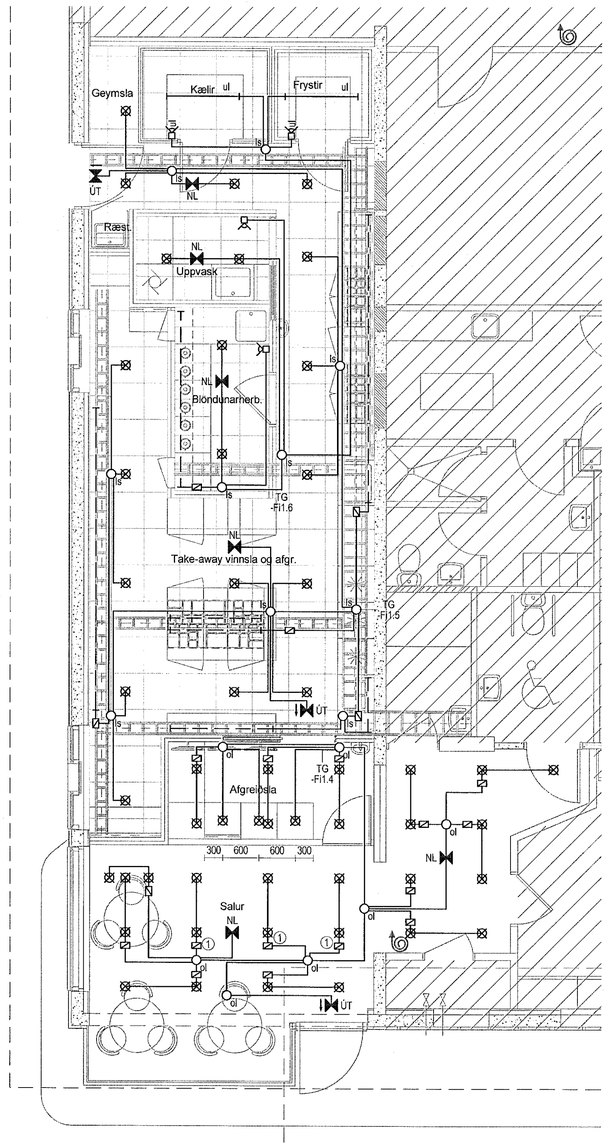

2 **1.hæð Lágspenna lampar**
1 : 50

Samþykkt þann
21. jan. 2021
F.h. byggingarfulltrúans í Hafnarfirði
Sigurður Steinar Jónsson

1:50 0 500 1000 1500 2000 2500 3000 3500 4000 mm
1:1 0 10 20 30 40 50 60 70 80 mm

Skýringar

- Lág- og smáspennu skápar
- Lagnir upp / niður / milli hæða
- Pípur ø16mm / strengur
- Pípur ø16mm í gólf / strengur í gólf
- Lausataug
- 600 R/T dós í vegg hæð 600
- R/T dós
- Tengidós
- Rofi hæð 1100
- 850 Rofi hæð 850
- Samrofi hæð 1100
- Krossrofi hæð 1100
- Þrýstirofi hæð 1100
- Þrýstidimmer hæð 1100
- Dimmer hæð 1100
- 2 Tvöfaldur rofi í einni dós hæð 1100
- Hreyfiskynjari hæð 1100
- Hreyfiskynjari á lofti
- Rafeindaspennir
- Kjarnaspennir
- 1850 Veggdós fyrir ljós, hæð 1850
- 200 Veggljós, innfellt hæð 200
- Loftdós fyrir ljós
- Lampi, innfellidur
- Lampi, innfellidur m/neyðarljósi
- Standlampi
- Kerfisloftalampi, ferkantaður/ hringlöttur
- LED lengja
- Lampi, ilangur
- 200 Lengja á vegg, hæð 200 í neðri brún
- Kastarabraut
- ÚT Útljós
- NL Neyðarljós
- Staur
- ul Búnaður utanálliggjandi
- ol Búnaður ofan lofts
- ls Búnaður á lagnastoð
- tr Búnaður í tengiramma
- gb Búnaður í gólfbrunn
- ① Tengjast sýrilliða K

Útg.	Dags.	Skýring	Fr.	Sp.

VERKHÖNNUN
VERKFRÆÐIRÁÐGJÖF
Katrínartúni 4, 105 Reykjavík
Sími: 570-5800, kt: 650107-1280
www.verkhonnun.is, verkhonnun@verkhonnun.is

Magnús B. Þórðarson kt. 030879-4149
Samþykkt fh. Verkhönnunar ehf.:
Undirritun samræmingarhönnuðar:
Verkkaupi

REYKJAVÍKURVEGUR 54

RAFLAGNIR

LAMPAR 1.HÆÐ

Aðalgagnaflytjur:

stefania@verkhonnun.is Hannað	SAA Teiknað	MBÞ Yfirfarið	04.01.2021 Dagsetning	1:50 Mælikvarði	A1 Blaðstærð

2020-01-040 Verknúmer | **23.01.01** Teikningarnúmer | Breyting

HÖNNUÐUR ÁSKILUR SÉR ALLAN RÉTT Á TEIKNINGUM - FJÖLFÖLDUN ÞEIRRA ÁN SÉRLEGS SAMÞYKKIS