


Samþykkt þann

21. jan. 2021

F.h. byggingarfulltrúans í Hafnarfirði
Sigurður Steinar Jónsson


Dags:	Nr.	Breytingar:	Samþ.

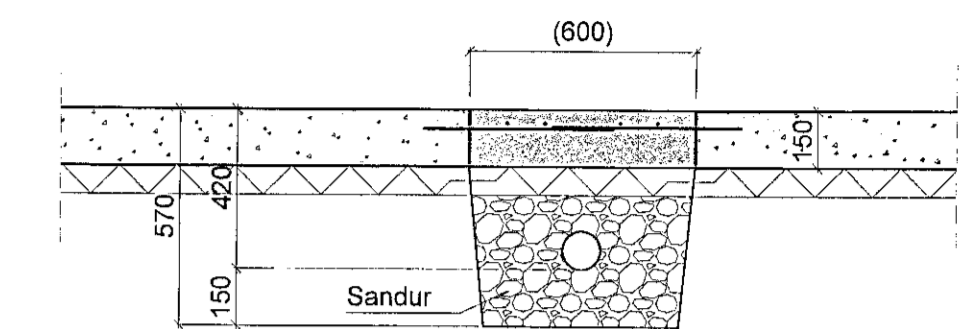

K10c/c200 eða bendinet K257
Tengjárn K10c/c300 L=600 mm limt í eldri steypu með Spli Epcan System eða sambærilegu borgat 12 mm dýpt 120 mm

Frágangur botnplötu eftir sögun fyrir frárennisslögnum, 1:20

— Núverandi lagnir undir botnplötu
— Nýjar lagnir undir botnplötu

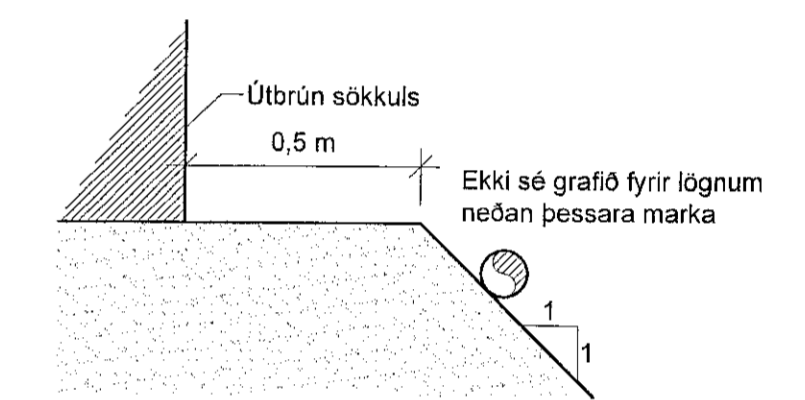

Leqa lagna við hús 1:20

SKÝRINGAR, FRÁRENNSLI:

MERKINGAR:

- Merkir skólagnir
- - - Merkir dren- og regnvatnslagnir (götuð)
- - - Merkir regnvatnslagnir
- ~OG~ Merkir vatnslás

- PVC Pipur úr Polyvinylclorid
- PP Pipur úr Polypropylen
- PP-SN8 Pipur úr sérstyrktu Polypropylen (með hringstífleika 8 kN/m²)
- PEH Pipur úr Polyethylen
- JS Pipur úr járnsleypu
- ST Pipur úr steinsleypu

ADRAR SKÝRINGAR:


Efni í grunnlagn skal vera PVC nema annað sé tekið fram.
Efni í frárennisslögnum innanhúss skal vera úr PP.
Efni í frárennisslögnum utanhúss skal vera PVC nema þar sem umferðaaflg er þar skal setna PP-SN8 nema annað sé tekið fram.
Efni í idráttarörv fyrir hita og neysluvatn skal vera peh.
Allt efni og frágangur skal vera í samræmi við ákvæði íst-68:2003 og gildandi reglugerðir.

Undir grunnlagn kemur 15cm jöfnunarlög úr sandi sem þjappist vandlega. Hæð jöfnunarlagsins skal hæfa belg röranna og taka skal úr fyrir mífútu eftir þjoppun þess. Fylla skal að pipum með 20 cm sandlagi.


- Allar grunnlagnir skulu vera d=100 nema annað sé tekið fram.
Lagnir undir bitaplani skulu vera úr PP-SN8.
Lagnir fyrir loftrásingu eru PEH.
- HL Handlaug
 - VS Vatnssalerni
 - SB Steypibað
 - EV Eldhúsvaskur
 - SV Skolvaskur
 - S.vél Skólavél
 - RV Ræstivaskur
 - UP Uppvottavél
 - DV Þvottavél
 - HS Hreinsistötur
 - NF Niúrfall
 - NF-SF Niúrfall með sandfangi
 - GN Gólfniúrfall með lyktarlöku
 - SN Þakniúrfall
 - SN Svavaniúrfall
 - BH Bakrás hitaveitu
 - BR Brunnur
 - F Fallstammi
 - ST Stútur




Féllsmúli 26 • 108 Reykjavík • Sími: 517 9050 • Netfang: verkhof@verkhof.is

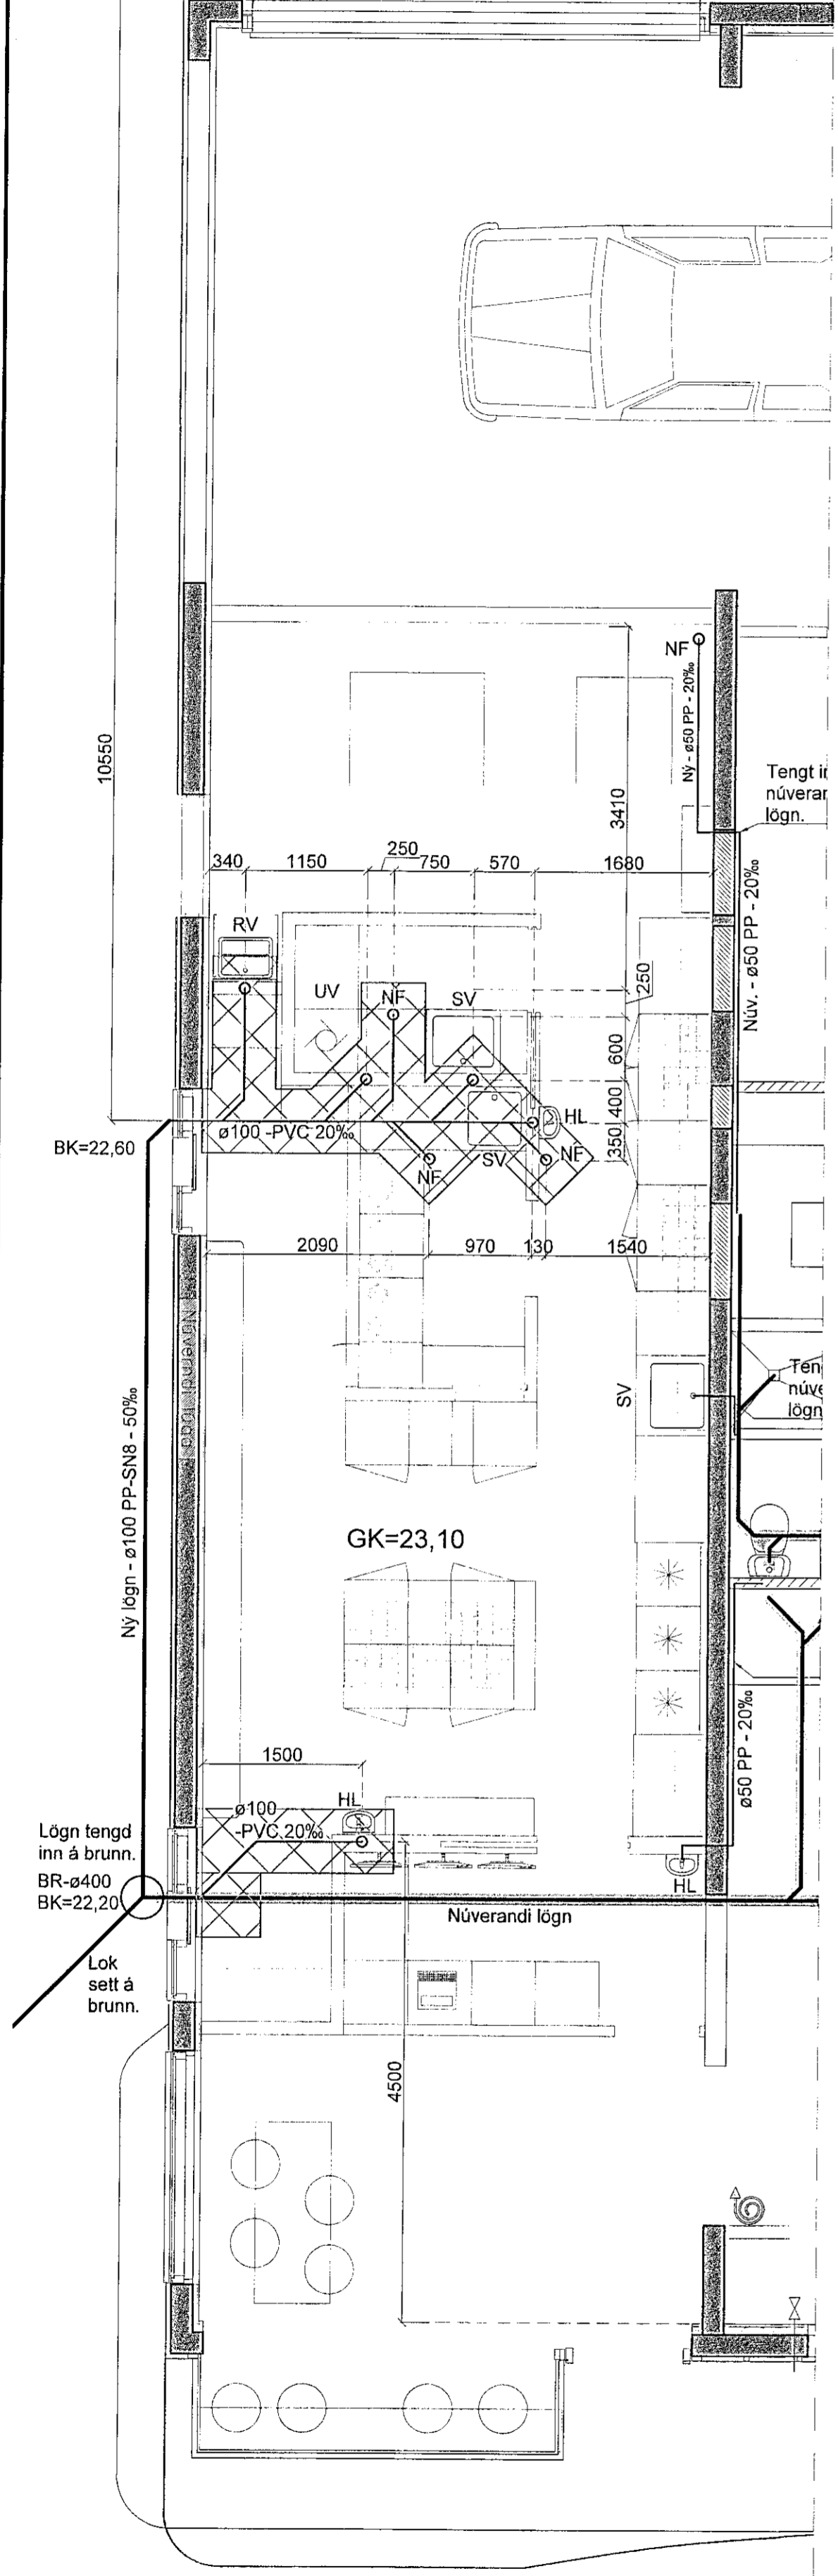

Sögun Mkv. 1:50

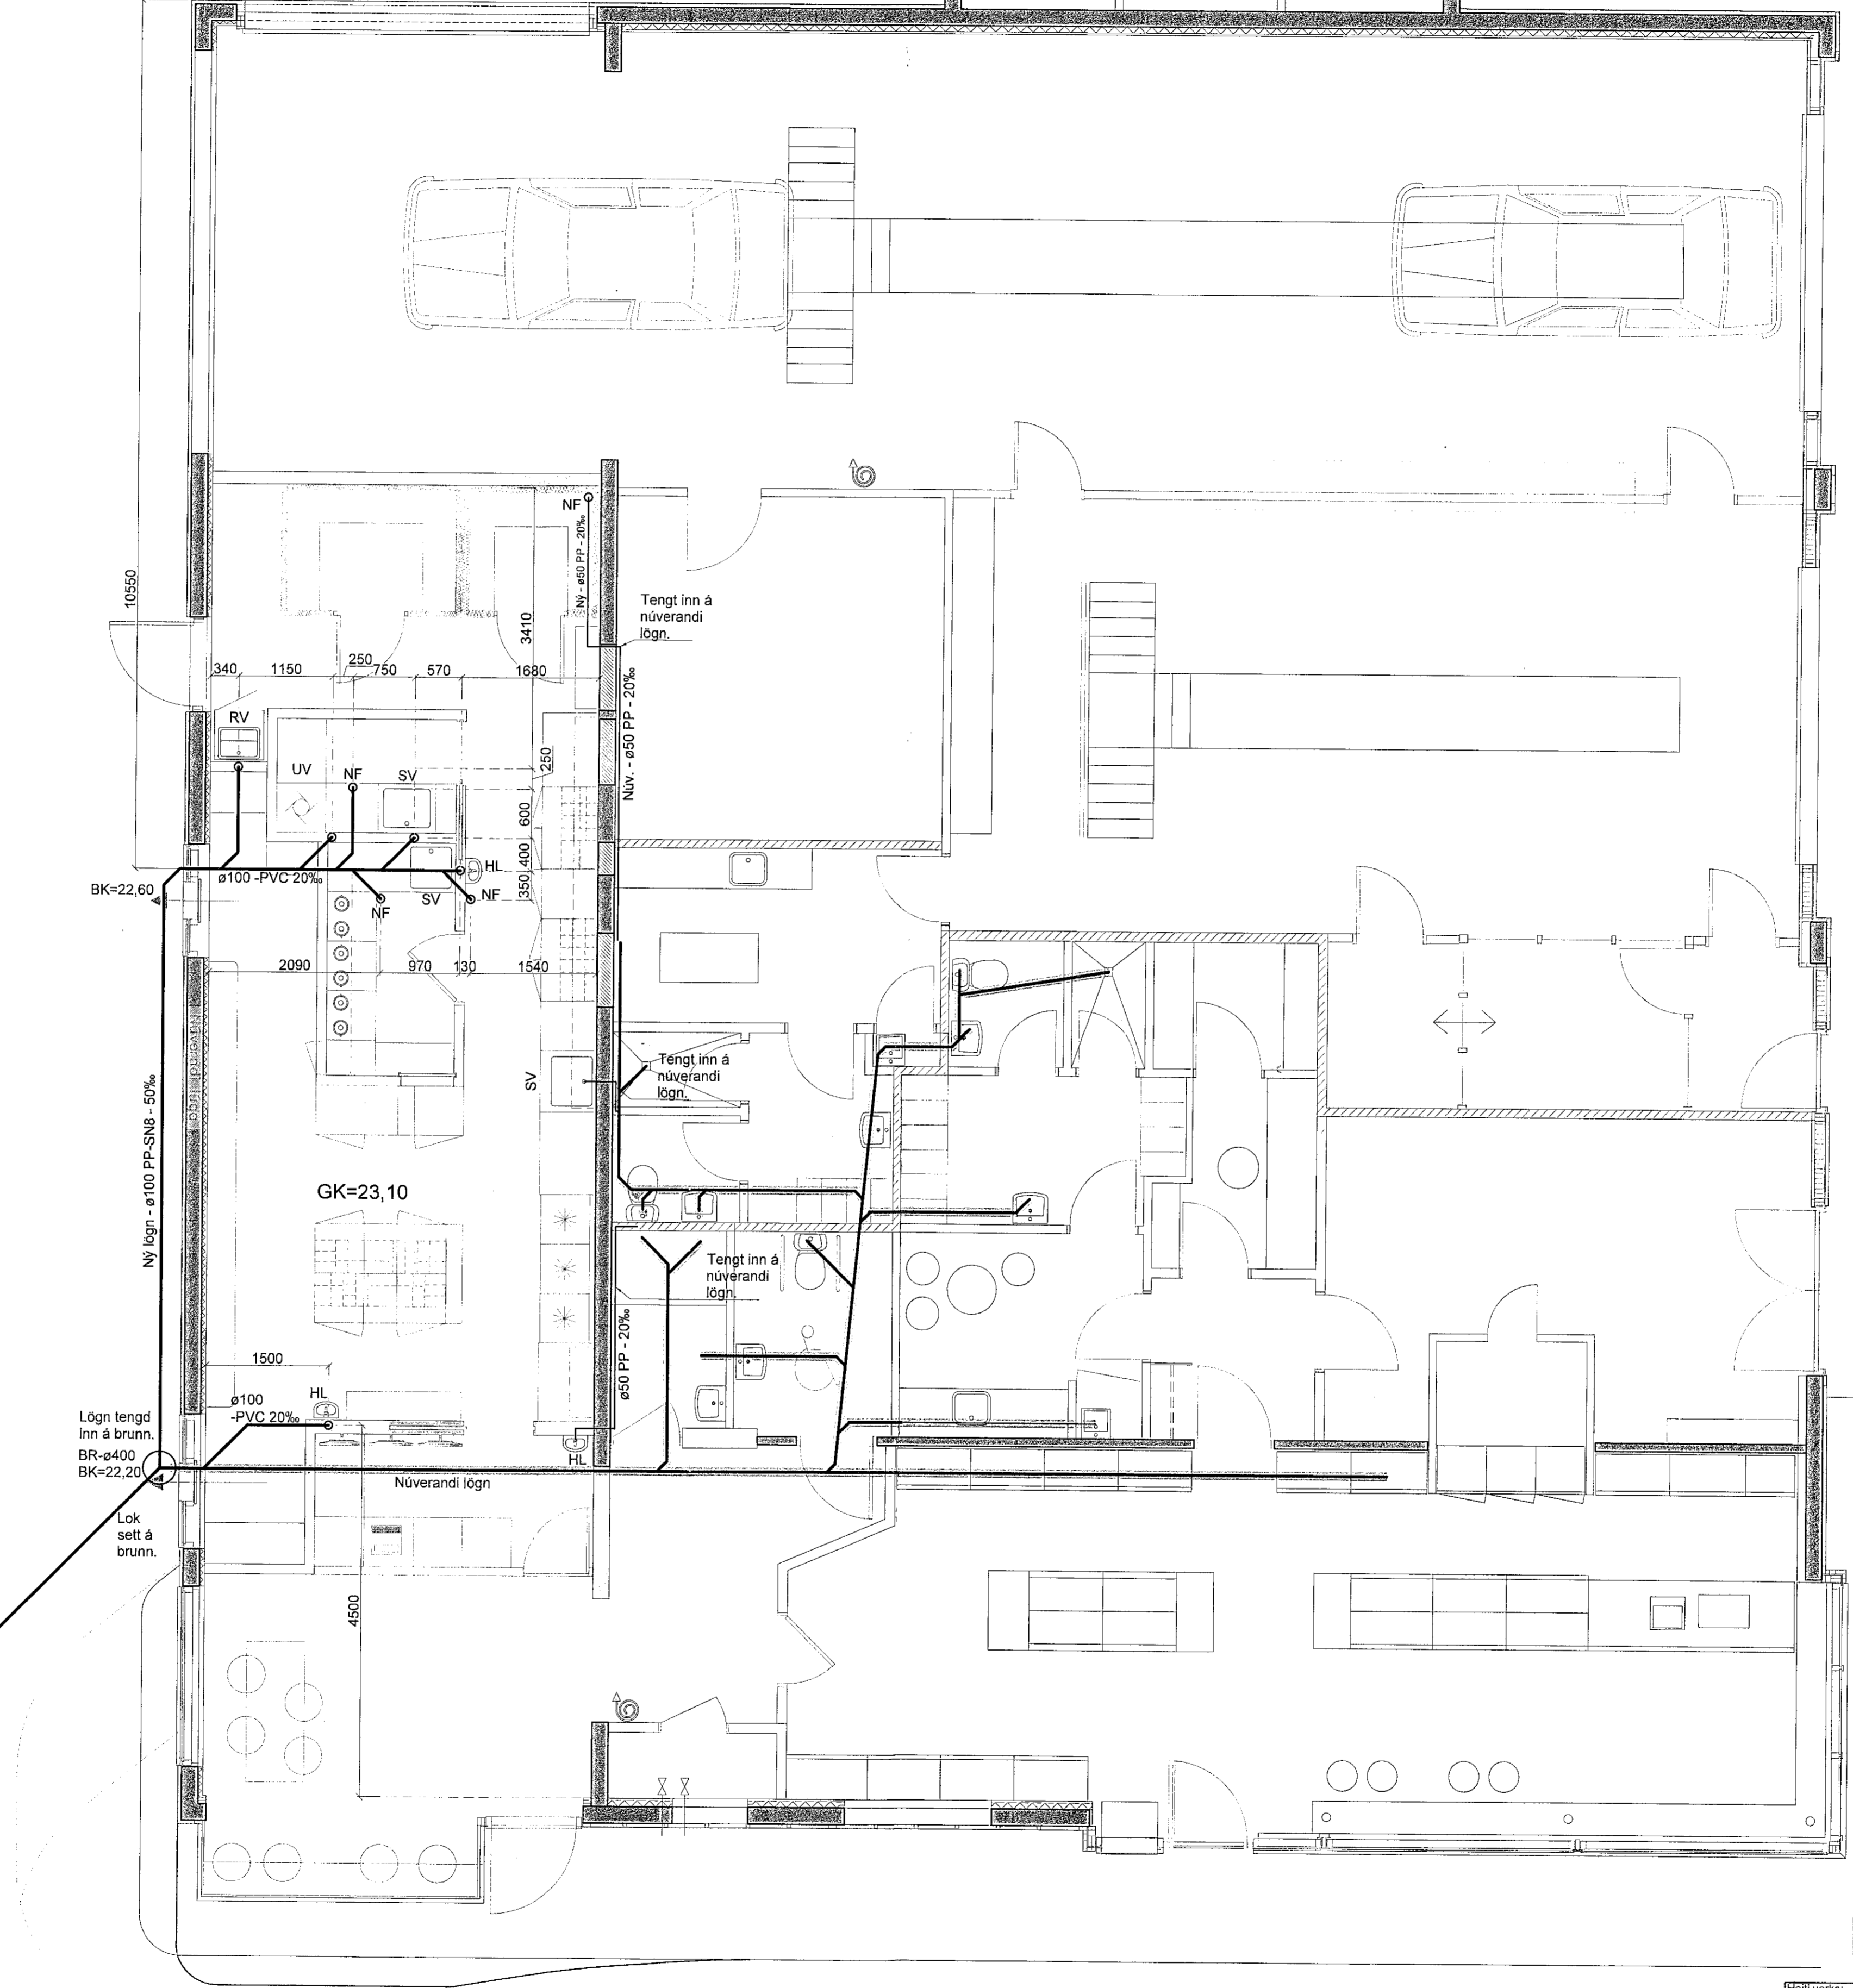

Lagnir í sökkli Mkv. 1:50

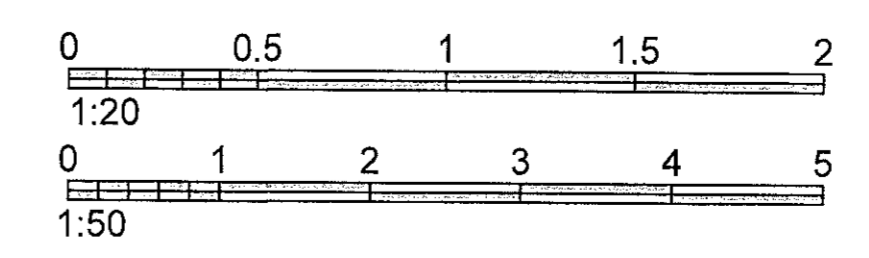

Hefi verks:	Ísey - Reykjavíkurvegi 54 220 Hafnarfjörður	Stofnunar: Sveinn M. Sigurjónsson Eiðgöngu 0. Sigurjónsson	10401-0418 11041-0478	Dagur: 07.01.2021
Hefi teikningar:	Frárennissli Lagnir í sökkli Grunnmýnd, snið, og skýringar	Samþykktir: Sveinn M. Sigurjónsson	Verksnúmer: 301	Dagur: 20-135
Maðnrak:	SMS	Maðnrak:	BOS	Mækkv: 1:50/20
Maðnrak:	SMS	Maðnrak:	BOS	Utgáfa: 301