SJÁ TEIKNINGU V103

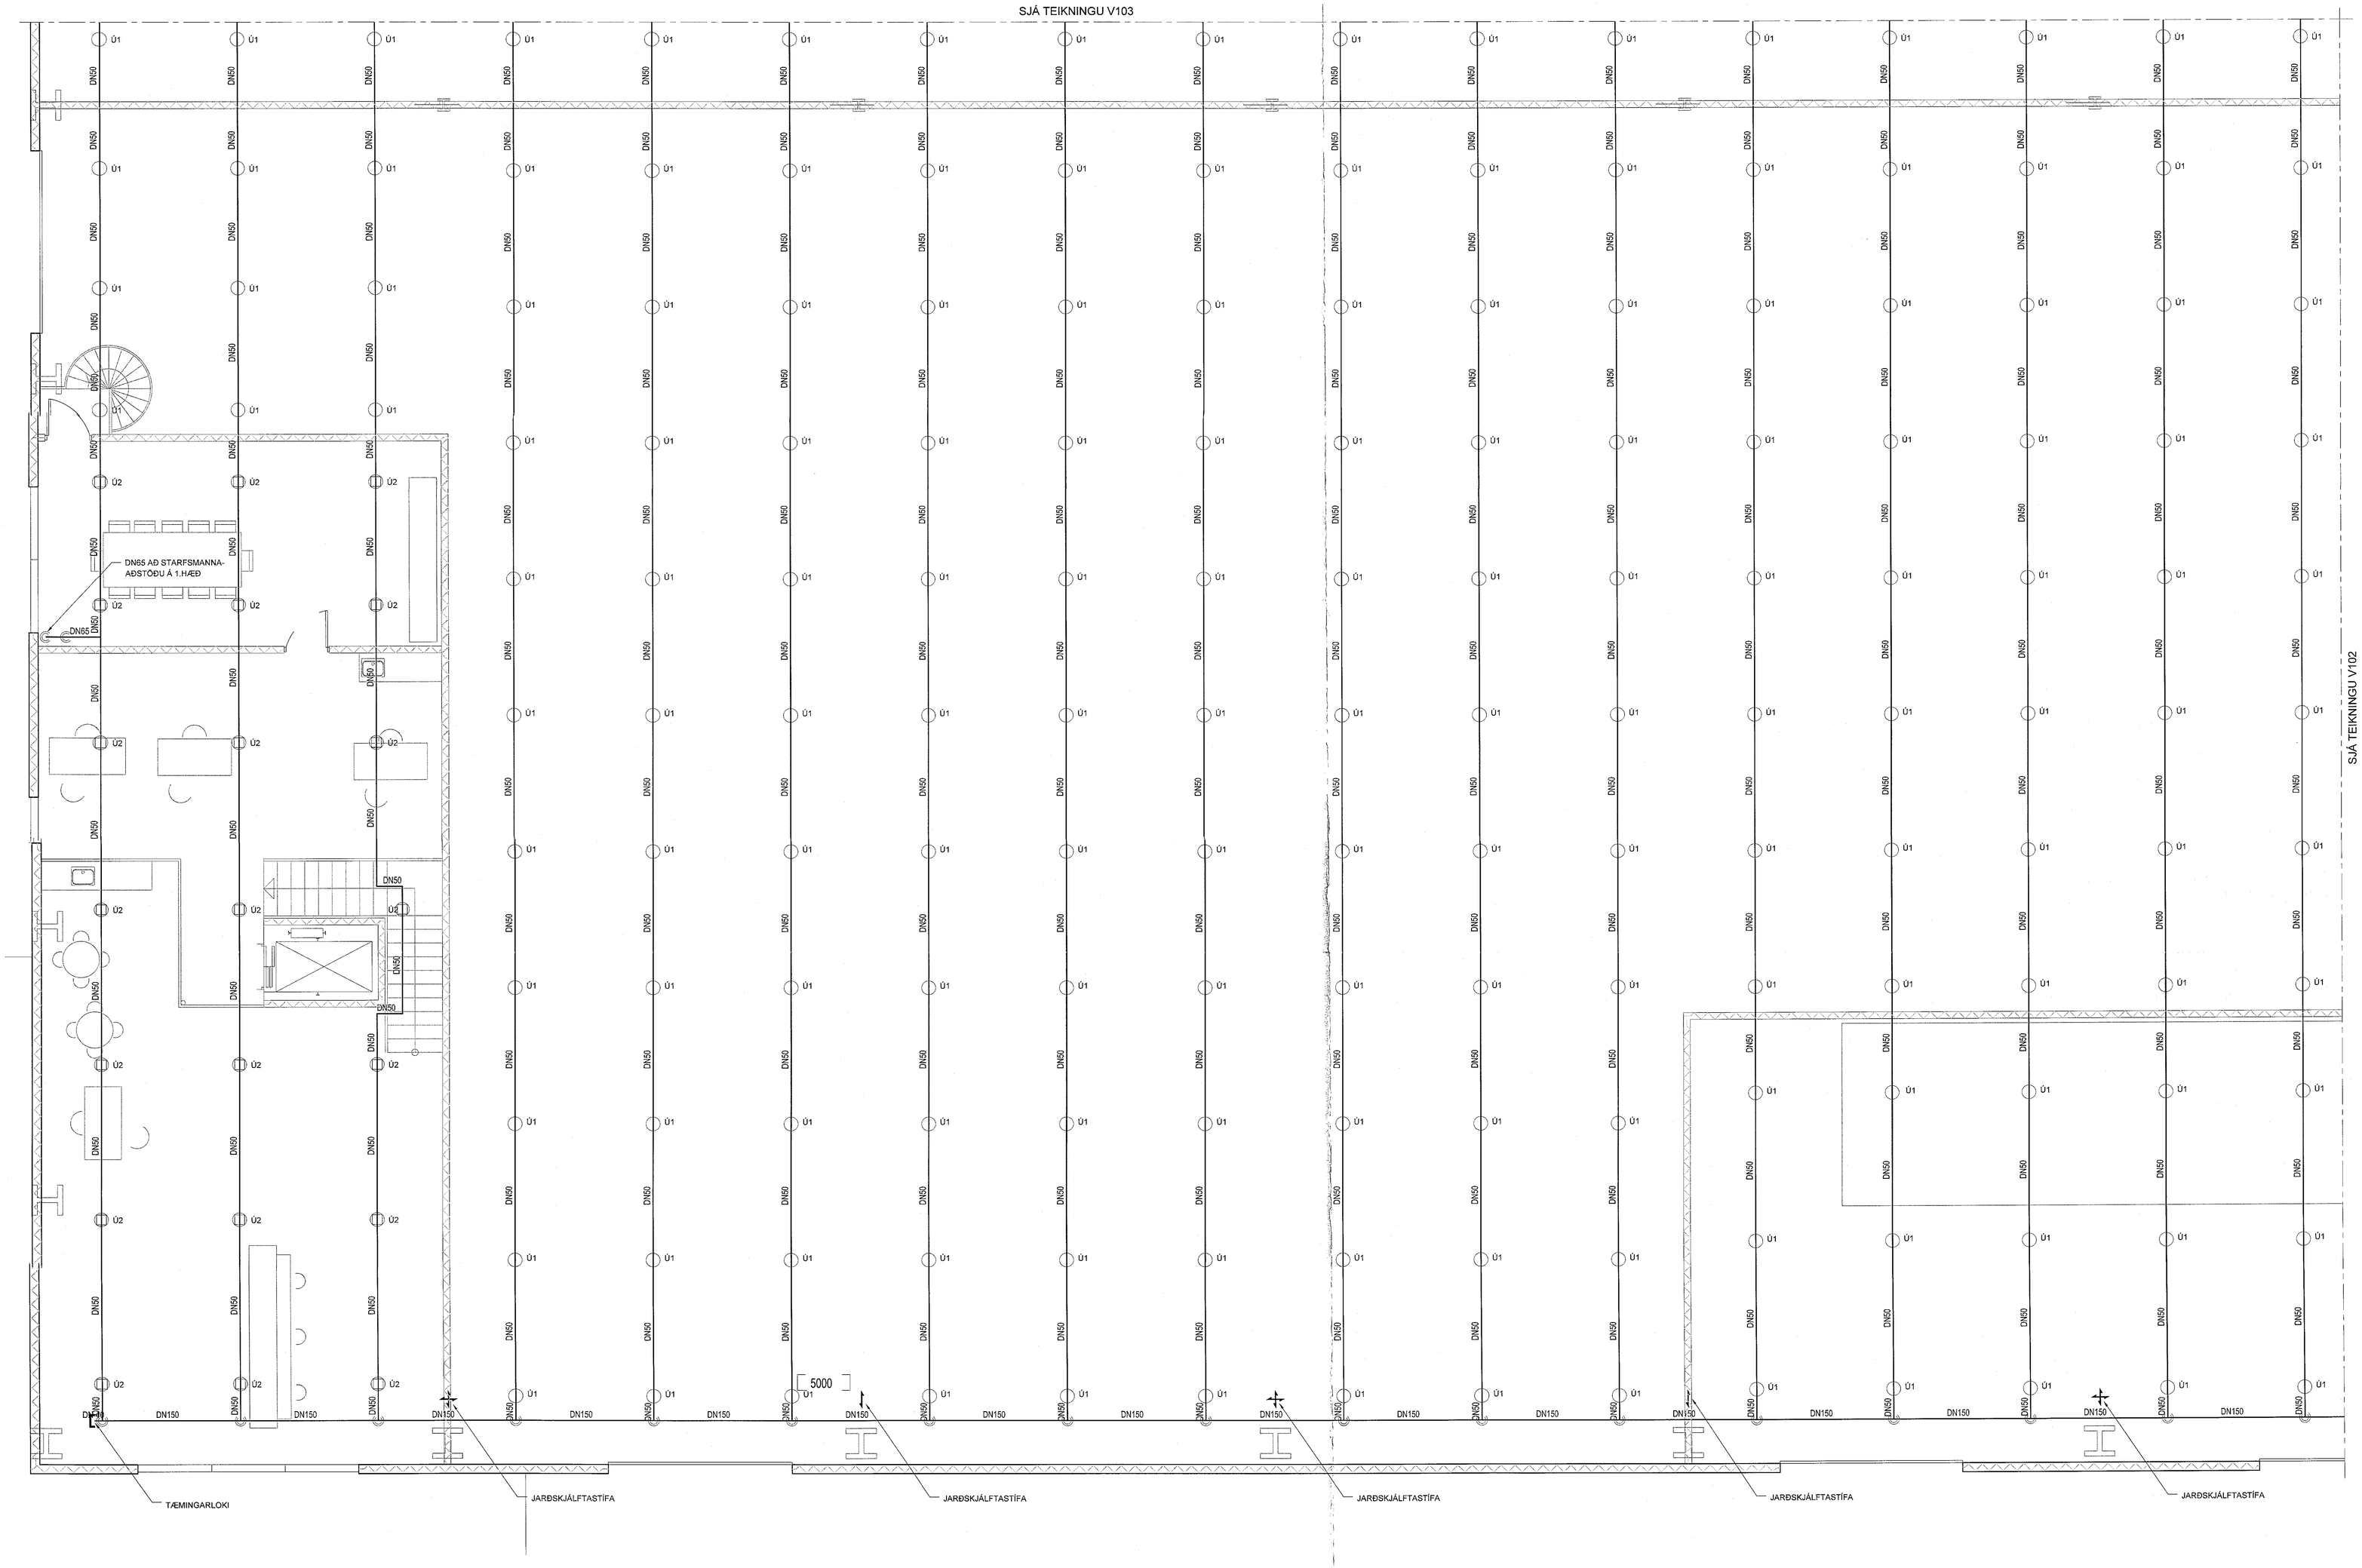

SJÁ TEIKNINGU V102

GRUNNMYND - HLUTI 1, 1:50

Samþykkt þann
12. jan. 2021
F.h. byggingarfulltrúans í Hafnarfirði
Sigurður Steinar Jónsson

ÚTGÁFUFERILL

NÚMER	DAGS:	SKÝRINGAR:	HANNAÐ
A	11.12.2020	BYGGINGARTEIKNING	GI

ÁRITUN AÐALHÖNNUÐAR:
Kt. 280769-3509

SKÝRINGAR Á TÁKNUM:

- Stofnlögn, dreifilagnir og greinar
- Pípa fer upp eða niður
- Jarðskjálftastífa í stefnu rörs (Langfesta í tvær áttir)
- Jarðskjálftastífa þvert á rör (Þverfesta í tvær áttir)
- Jarðskjálftastífa í fjórar áttir (Lang- og þverfesta)

Ú1: Uppvísandi úðastútur (CMDA) með rennslistuðull K = 240. Þeir opnast við 68°C hita og eru af venjulegri gerð (standardk response) með RTI gildi 80. Hámarksfjarlægð á milli úðara er 3,0 metrar, lágmarksfjarlægð á milli úðara er 2,4 metrar, hámarksfjarlægð frá vegg að úðara er 1,5 m.
Fjarlægð úðara frá þaki skal vera á bilinu 150 mm til 300 mm.

Ú2: Uppvísandi eða niðurvísandi úðastútur með rennslistuðull K = 80. Þeir opnast við 68°C hita og eru hraðvirkir (quick response) með RTI gildi 50 eða minna. Hámarksfjarlægð á milli úðara er 4,6 metrar, lágmarksfjarlægð á milli úðara er 1,8 metrar, hámarksfjarlægð frá vegg að úðara er 2,3 m.
Fjarlægð úðara frá þaki skal vera á bilinu 25 mm til 300 mm.

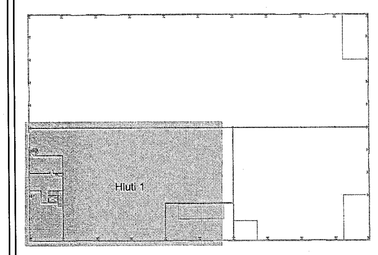

LYKILMYND

ALMENNAR SKÝRINGAR SJÁ TEIKN. V100

LAGNAVIT
ÞJÓTTUSEL 2, 109 REYKJAVÍK
SÍMI: +354 897 4543
NETFANG: lagnavit@heima.is

VERK:
SELHELLA 1
HAFNARFJÖRÐUR

KERFI: VATNSÚÐAKERFI
GRUNNMYND - HLUTI 1

NR. TEIKNINGAR: V101

HANNAÐI:	TEIKNAÐ:	SAMÞYKKT:	KVARÐI:
GI	GI		1:50
DAGS. ÁRITUNAR:	KAT'S DD KT. HÖNNUÐAR:		
11.12.2020	Garðar Ingórsson 160259-3619		
ÁRITUN HÖNNUÐAR:			ÚTGÁFA: A