ATH! PÍPUSTÆRÐIR LAGNA KOMA FRAM Á GRUNNMYNDUM.
TEIKNINGUM V101, V102, V103, V104, V105 OG V106

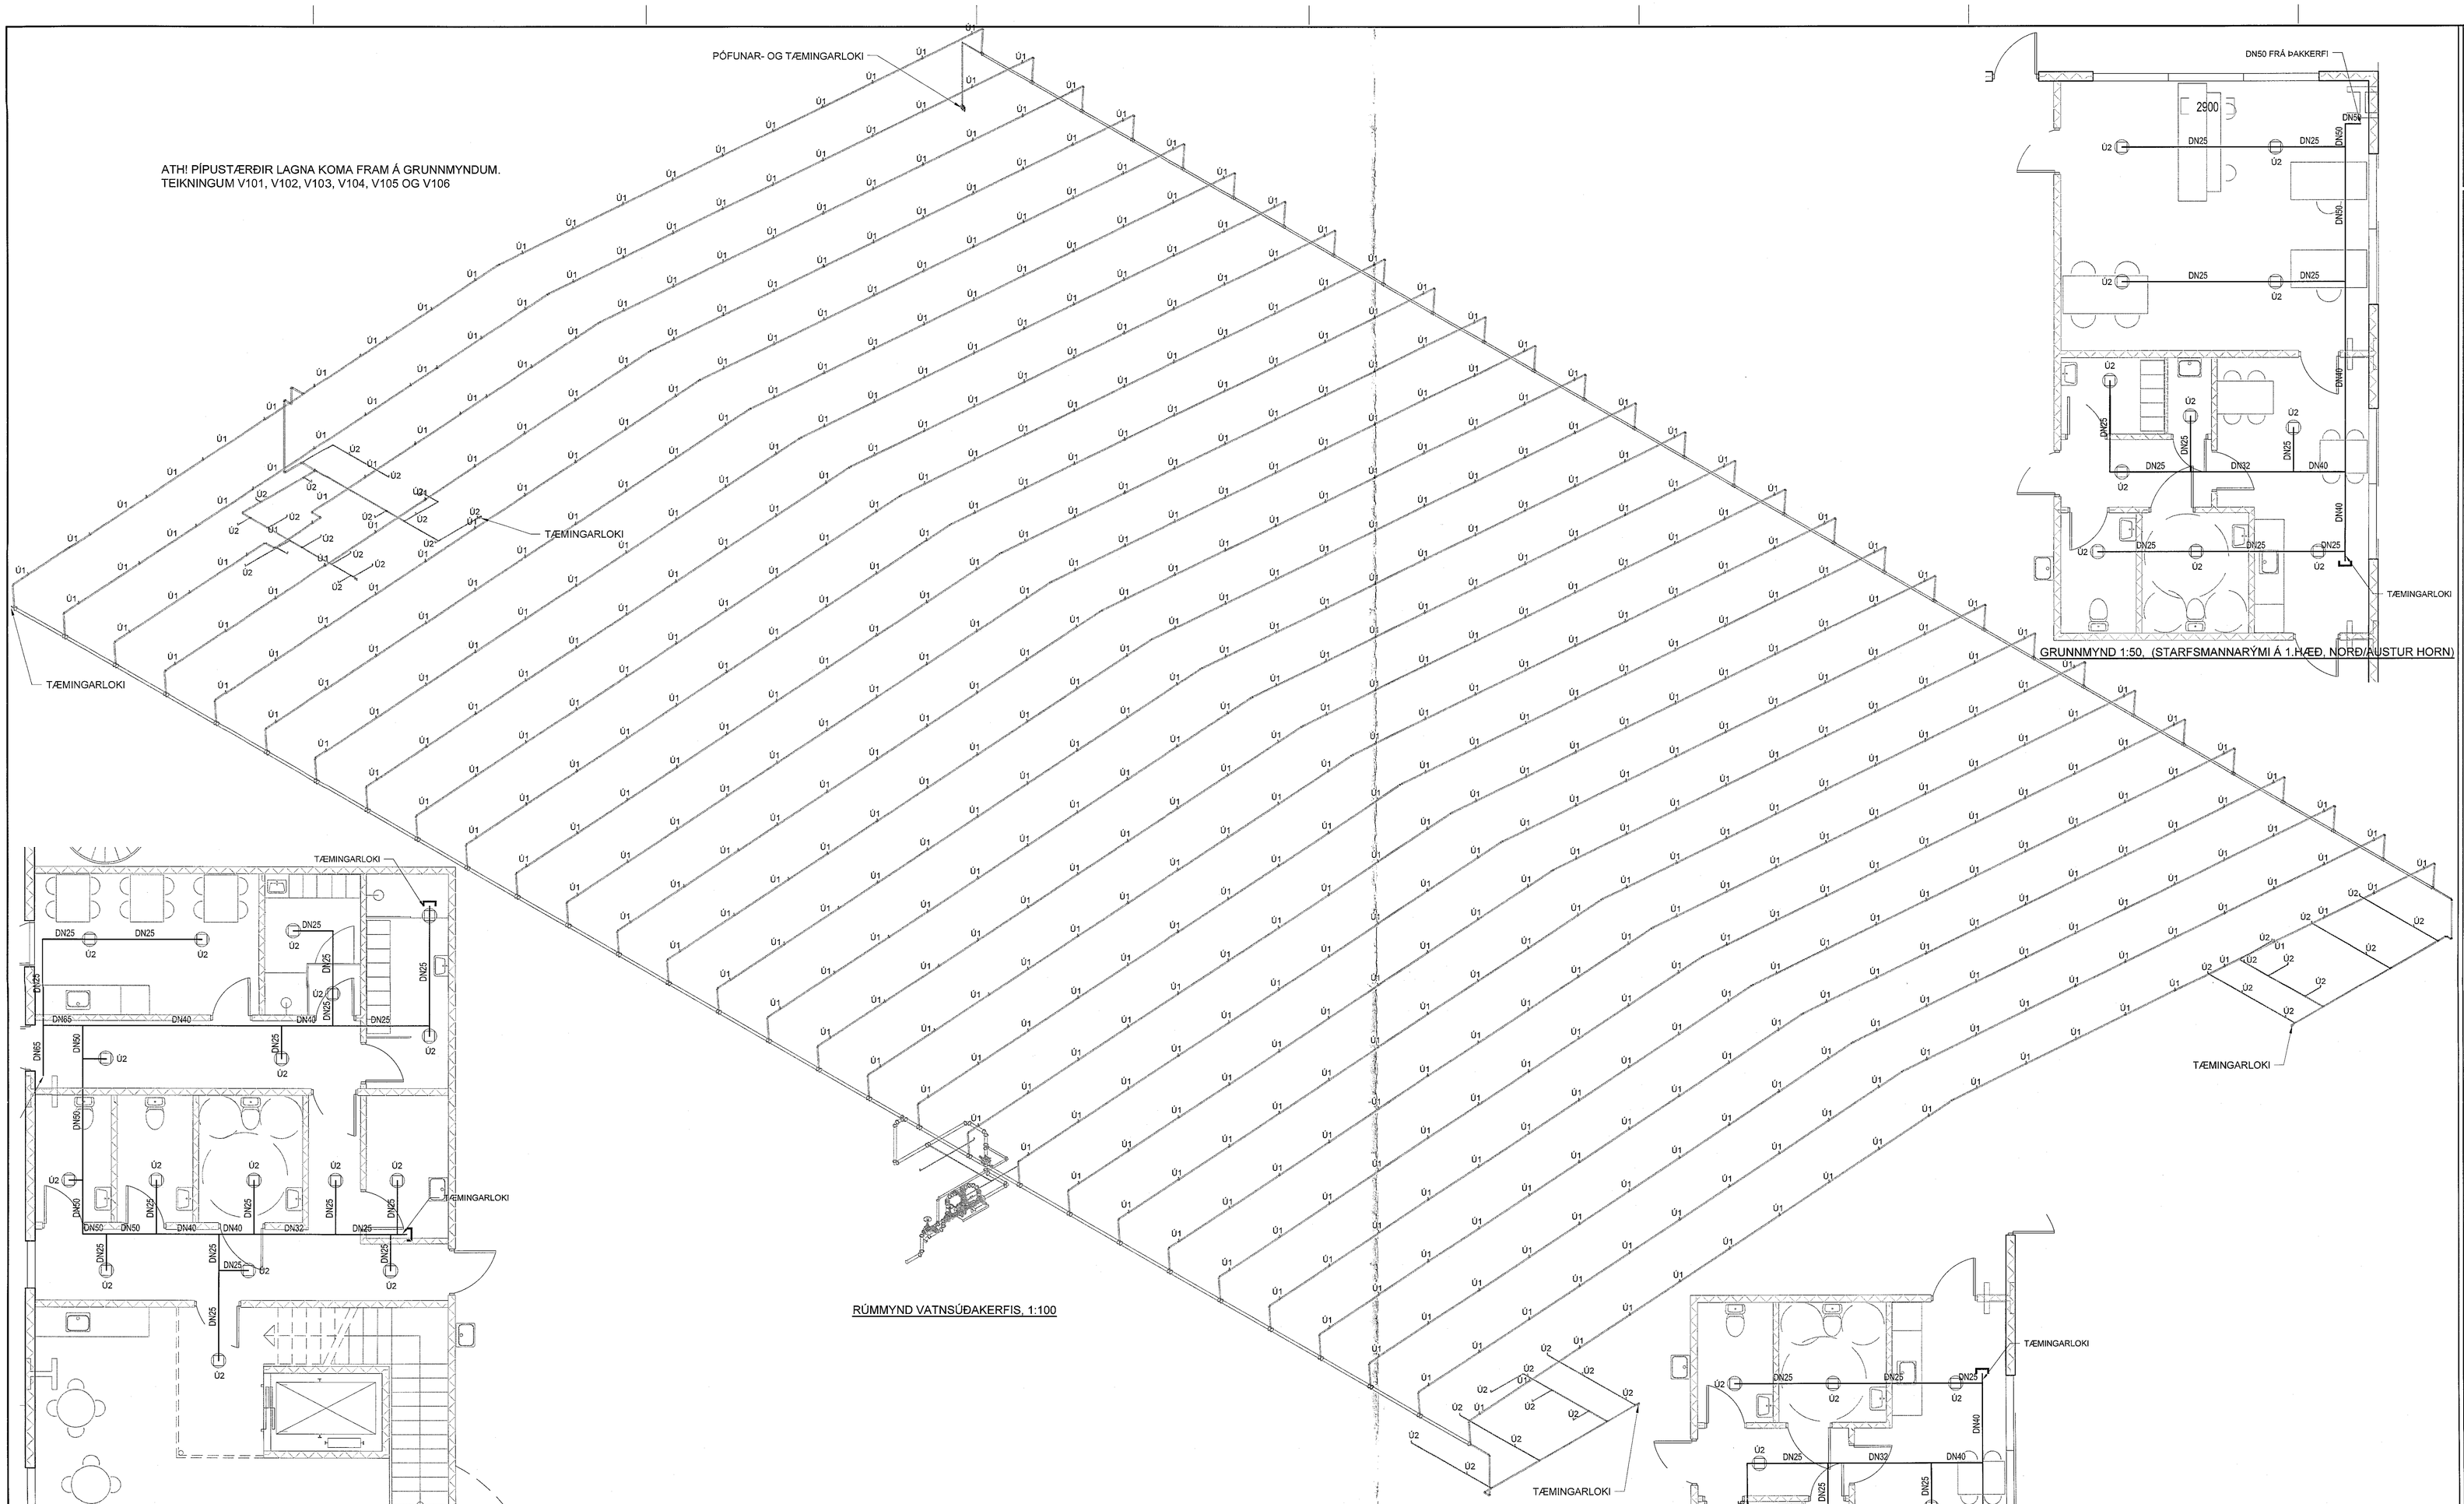

RÚMMYND VATNSÚÐAKERFIS, 1:100

GRUNNMYND 1:50, (STARFSMANNARÝMI Á 1.HÆÐ, NORÐ/AUSTUR HORN)

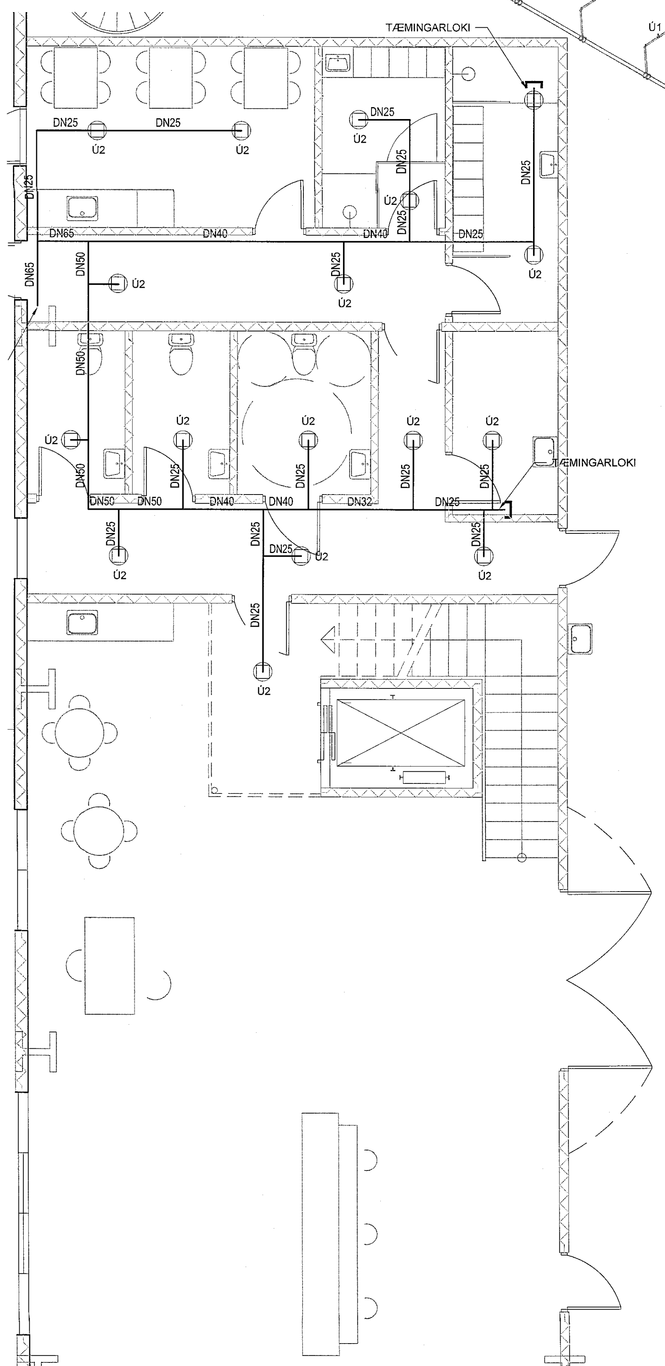

GRUNNMYND 1:50, (STARFSMANNARÝMI Á 1.HÆÐ, SUÐ/VESTUR HORN)

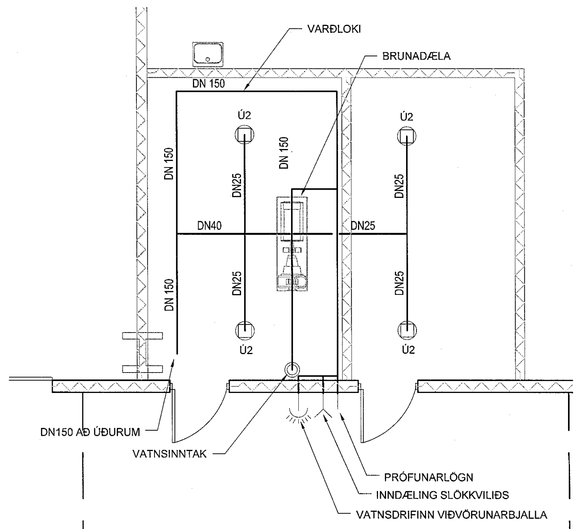

GRUNNMYND 1:50 (TÆKJAKLEFI Á 1.HÆÐ)

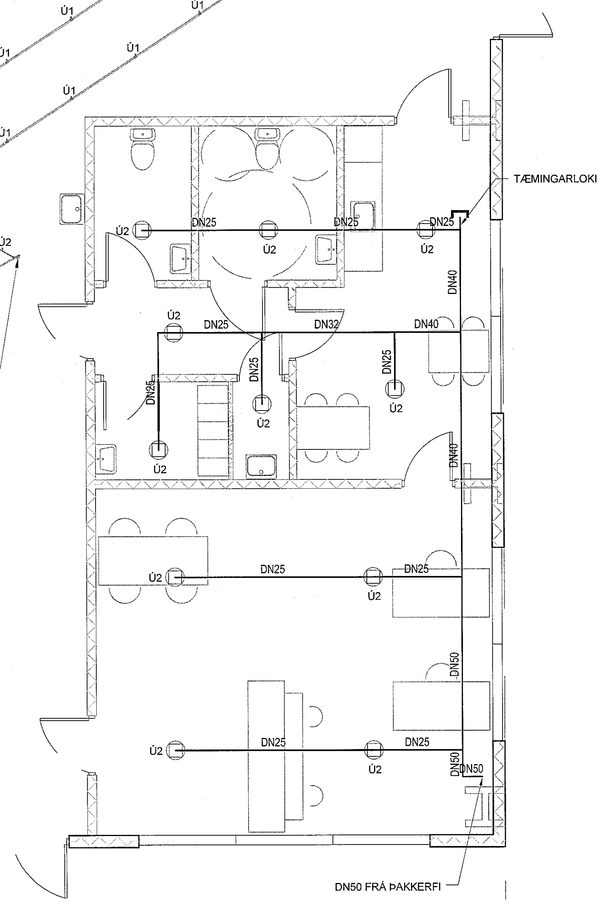

GRUNNMYND 1:50 (STARFSMANNARÝMI Á 1.HÆÐ, SUÐ/AUSTUR HORN)

Samþykkt þann
12. jan. 2021
F.h. byggingarfulltrúans í Hafnarfirði
Sigurður Steinar Jóhannsson

ÚTGÁFUFERILL

NÚMER:	DAGS:	SKÝRINGAR:	HANNAÐI:
A	11.12.2020	BYGGINGARTEIKNING	GI

ÁRITUN AÐALHÖNNUÐAR:
Kt. 280769-3559

SKÝRINGAR Á TÁKNUM:

- Stofnlögn, dreifilagnir og greinar
- Pípa fer upp eða niður
- Jarðskjálftastifa í stefnu rörs (Langfesta í tvær áttir)
- Jarðskjálftastifa þvert á rör (Þverfesta í tvær áttir)
- Jarðskjálftastifa í fjórar áttir (Lang- og þverfesta)

Ú1: Úðvísandi úðastútur (CMDA) með rennslistuðull K = 240. Þeir opnast við 68°C hita og eru af venjulegri gerð (standardk response) með RTI gildi 80. Hámarksfjarlægð á milli úðara er 3,0 metrar, lágmarksfjarlægð á milli úðara er 2,4 metrar, hámarksfjarlægð frá vegg að úðara er 1,5 m.
Fjarlægð úðara frá þaki skal vera á bilinu 150 mm til 300 mm.

Ú2: Úðvísandi eða niðurvísandi úðastútur með rennslistuðull K = 80. Þeir opnast við 68°C hita og eru hraðvirkir (quick response) með RTI gildi 50 eða minna. Hámarksfjarlægð á milli úðara er 4,6 metrar, lágmarksfjarlægð á milli úðara er 1,8 metrar, hámarksfjarlægð frá vegg að úðara er 2,3 m.
Fjarlægð úðara frá þaki skal vera á bilinu 25 mm til 300 mm.

ALMENNAR SKÝRINGAR SJÁ TEIKN. V100

LAGNAVIT
ÞJÓTTUSEL 2, 109 REYKJAVÍK
SÍMI: +354 897 4543
NETFANG: lagnavit@telma.is

VERK:
SELHELLA 1
HAFNARFJÖRÐUR

HLUTI:
VATNSÚÐAKERFI
GRÚNNMYND 1.HÆÐ
RÚMMYND KERFIS

NR. TEIKNINGAR: **V106**

HANNAÐ:	TEIKNAÐ:	SAMÞYKKT:	KVARÐI:
GI	GI		1:50, 1:100
DAGS. ÁRITUNAR: 11.12.2020	NAFN OG KT. HÖNNUÐAR: Gaðar Ingþórsson 160259-3619		
ÁRITUN HÖNNUÐAR:			ÚTGÁFA: A