


Samþykkt þann
08. jan. 2021
F.h. byggingarfulltrúans í Hafnarfirði
Sigurður Steinar Jónsson

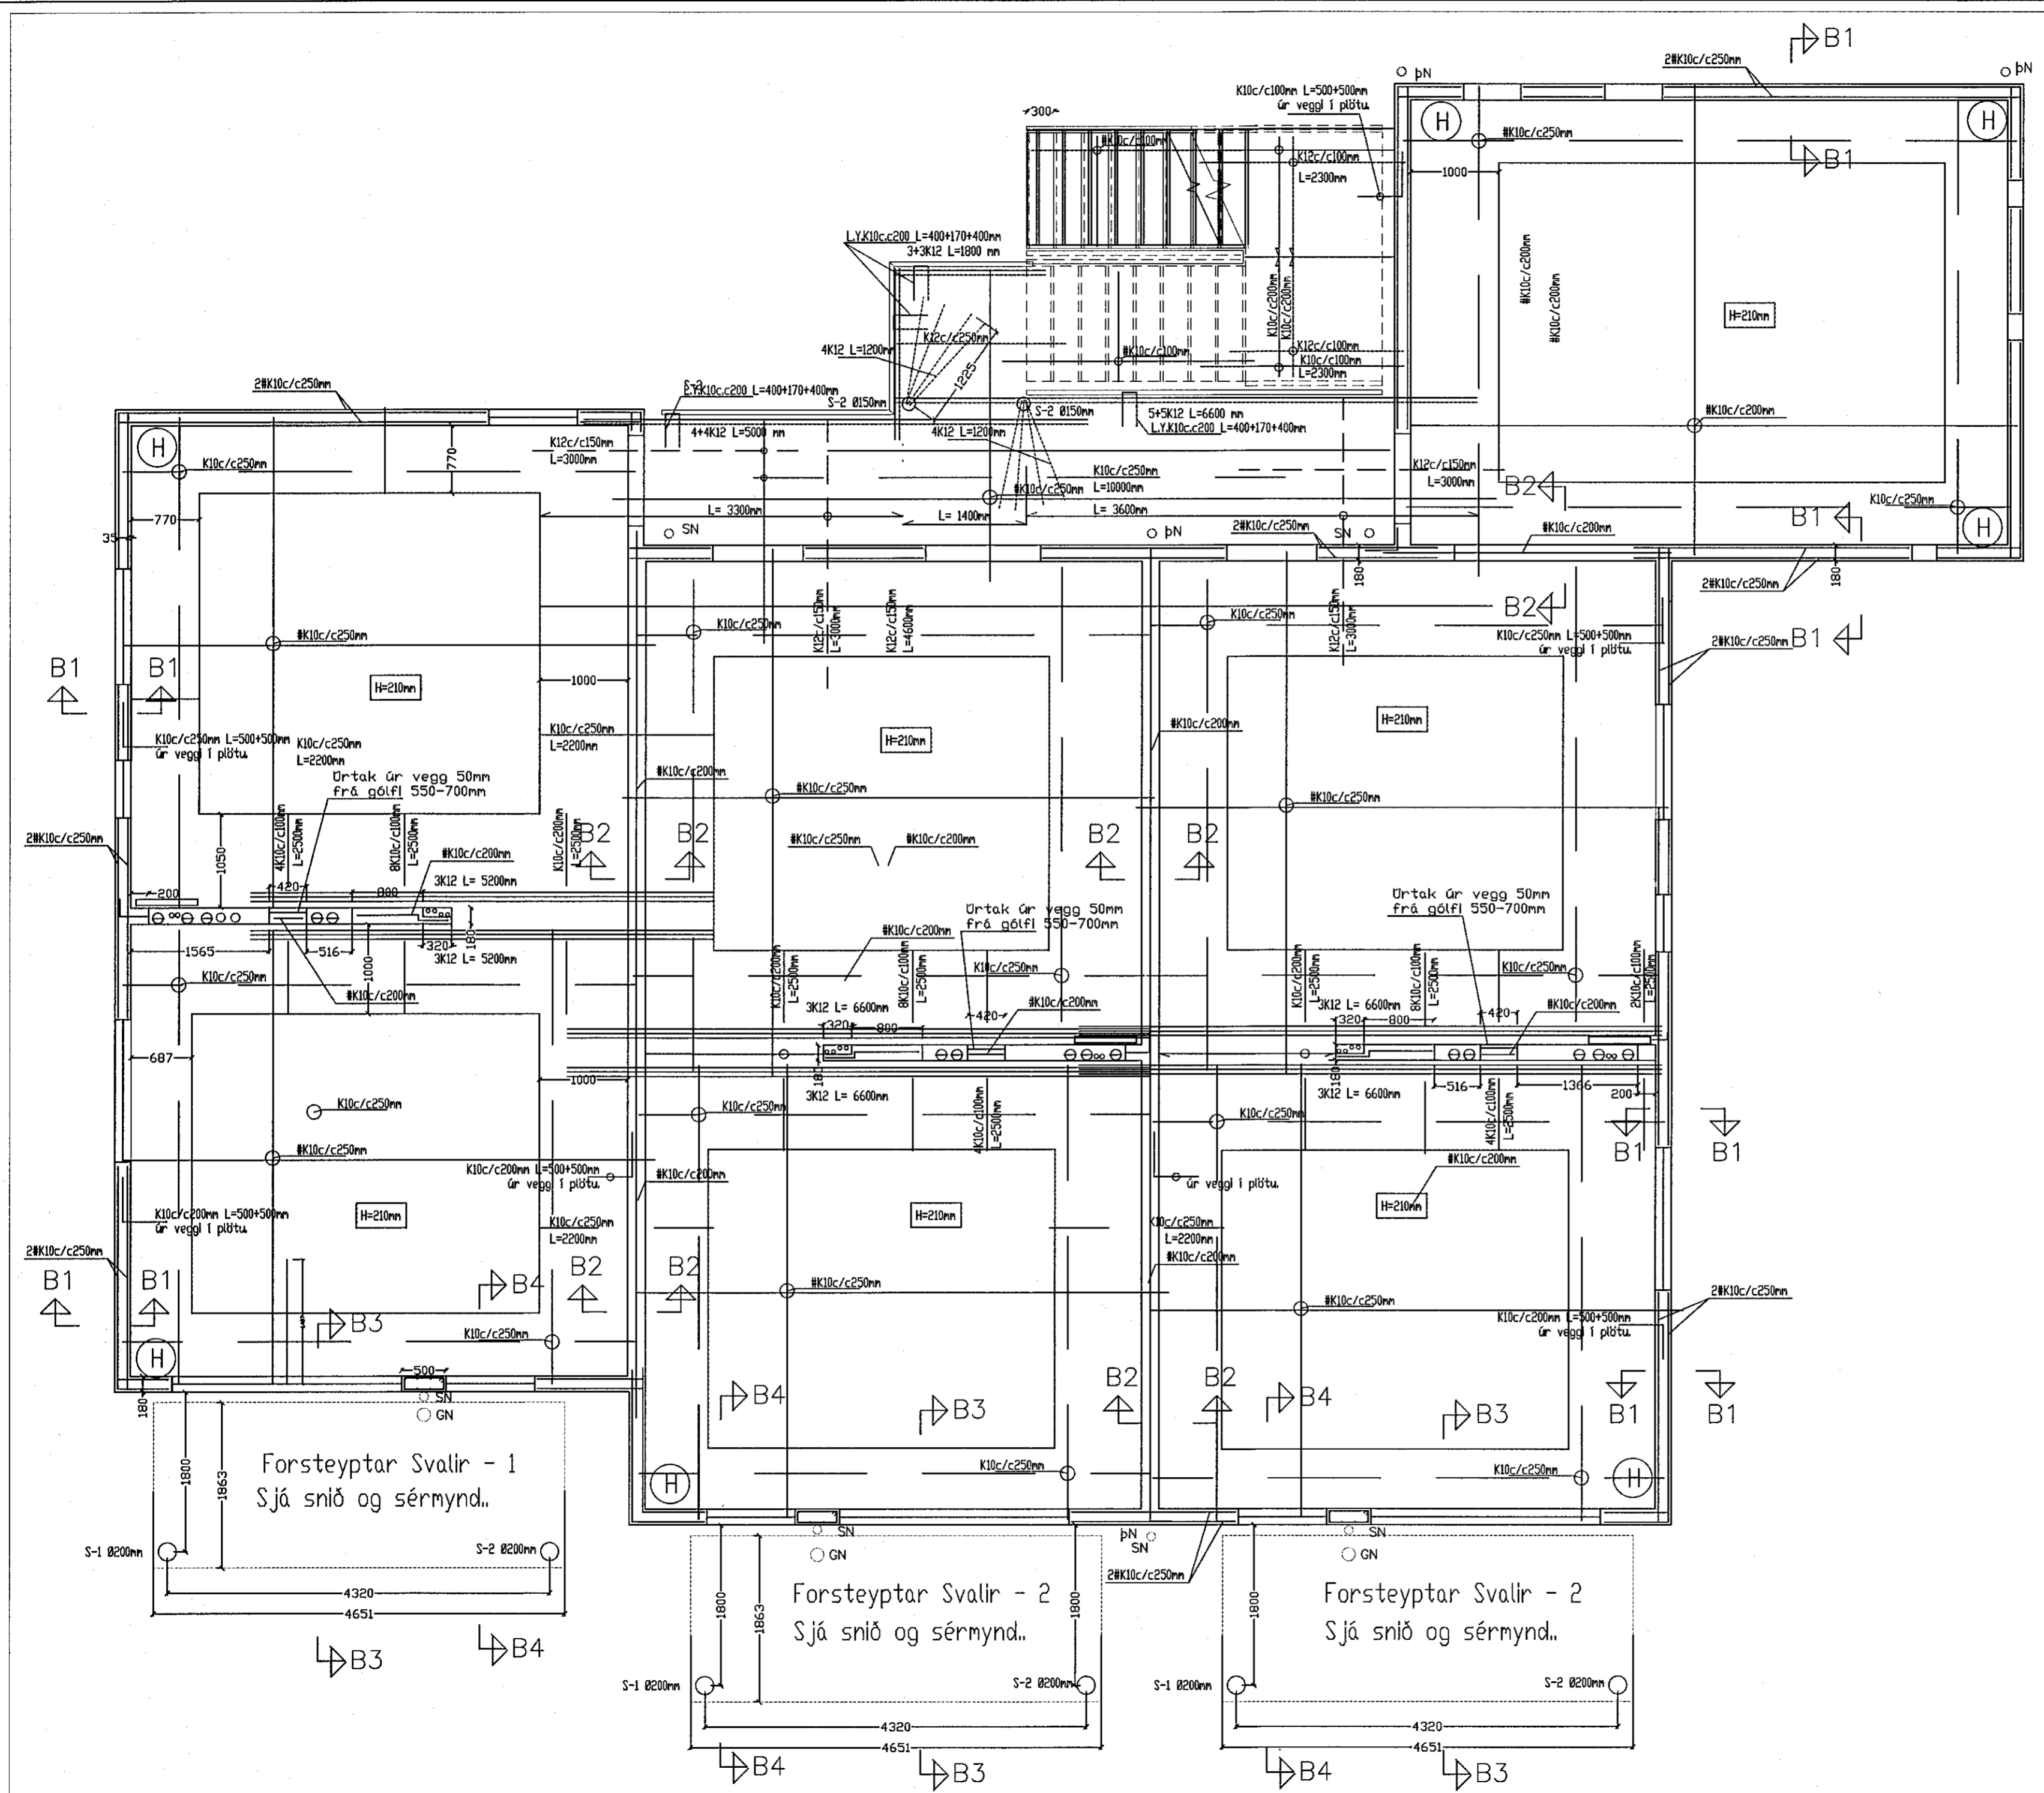

ÚTGÁFA DAGSETNING TEIKNAD YFIRFARIÐ

EDLI BREYTINGA:

HÖNNUNARSTJÓRI:
Sigurður Steinar Jónsson
060767-8315

HÖNNUÐUR:
Ragnar G Gunnarsson tæknifr.
kt. 110947-2839

Tæknipjónusta
Ragnars G. Gunnarssonar
Smíðuvægur 11, 200 Kópavogur, net-fang: ragnarg@almnet.is
Kennitala: 520397-2809, Sími: 5445350, Fax: 5445351

HANNAÐ AF: RGG	TEIKNAD AF: RGG	YFIRFARIÐ AF: RGG
DAGSETNING: 14.12.2020	KVARÐI: Mkv. 1:50	DAGSETNING BREYTINGAR: -

Skjalnúmer: 3. Hafnarfirði
Verkfræðiteikningar
Burðarþol - 1. loft.

VERKNUMER: 2020	BLAÐ: B 03	ÚTGÁFA:
--------------------	---------------	---------