


Samþykkt þann

0 8. jan. 2021

f.h. byggingarfulltrúans í Hafnarfirði
Sigurður Steinar Jónsson

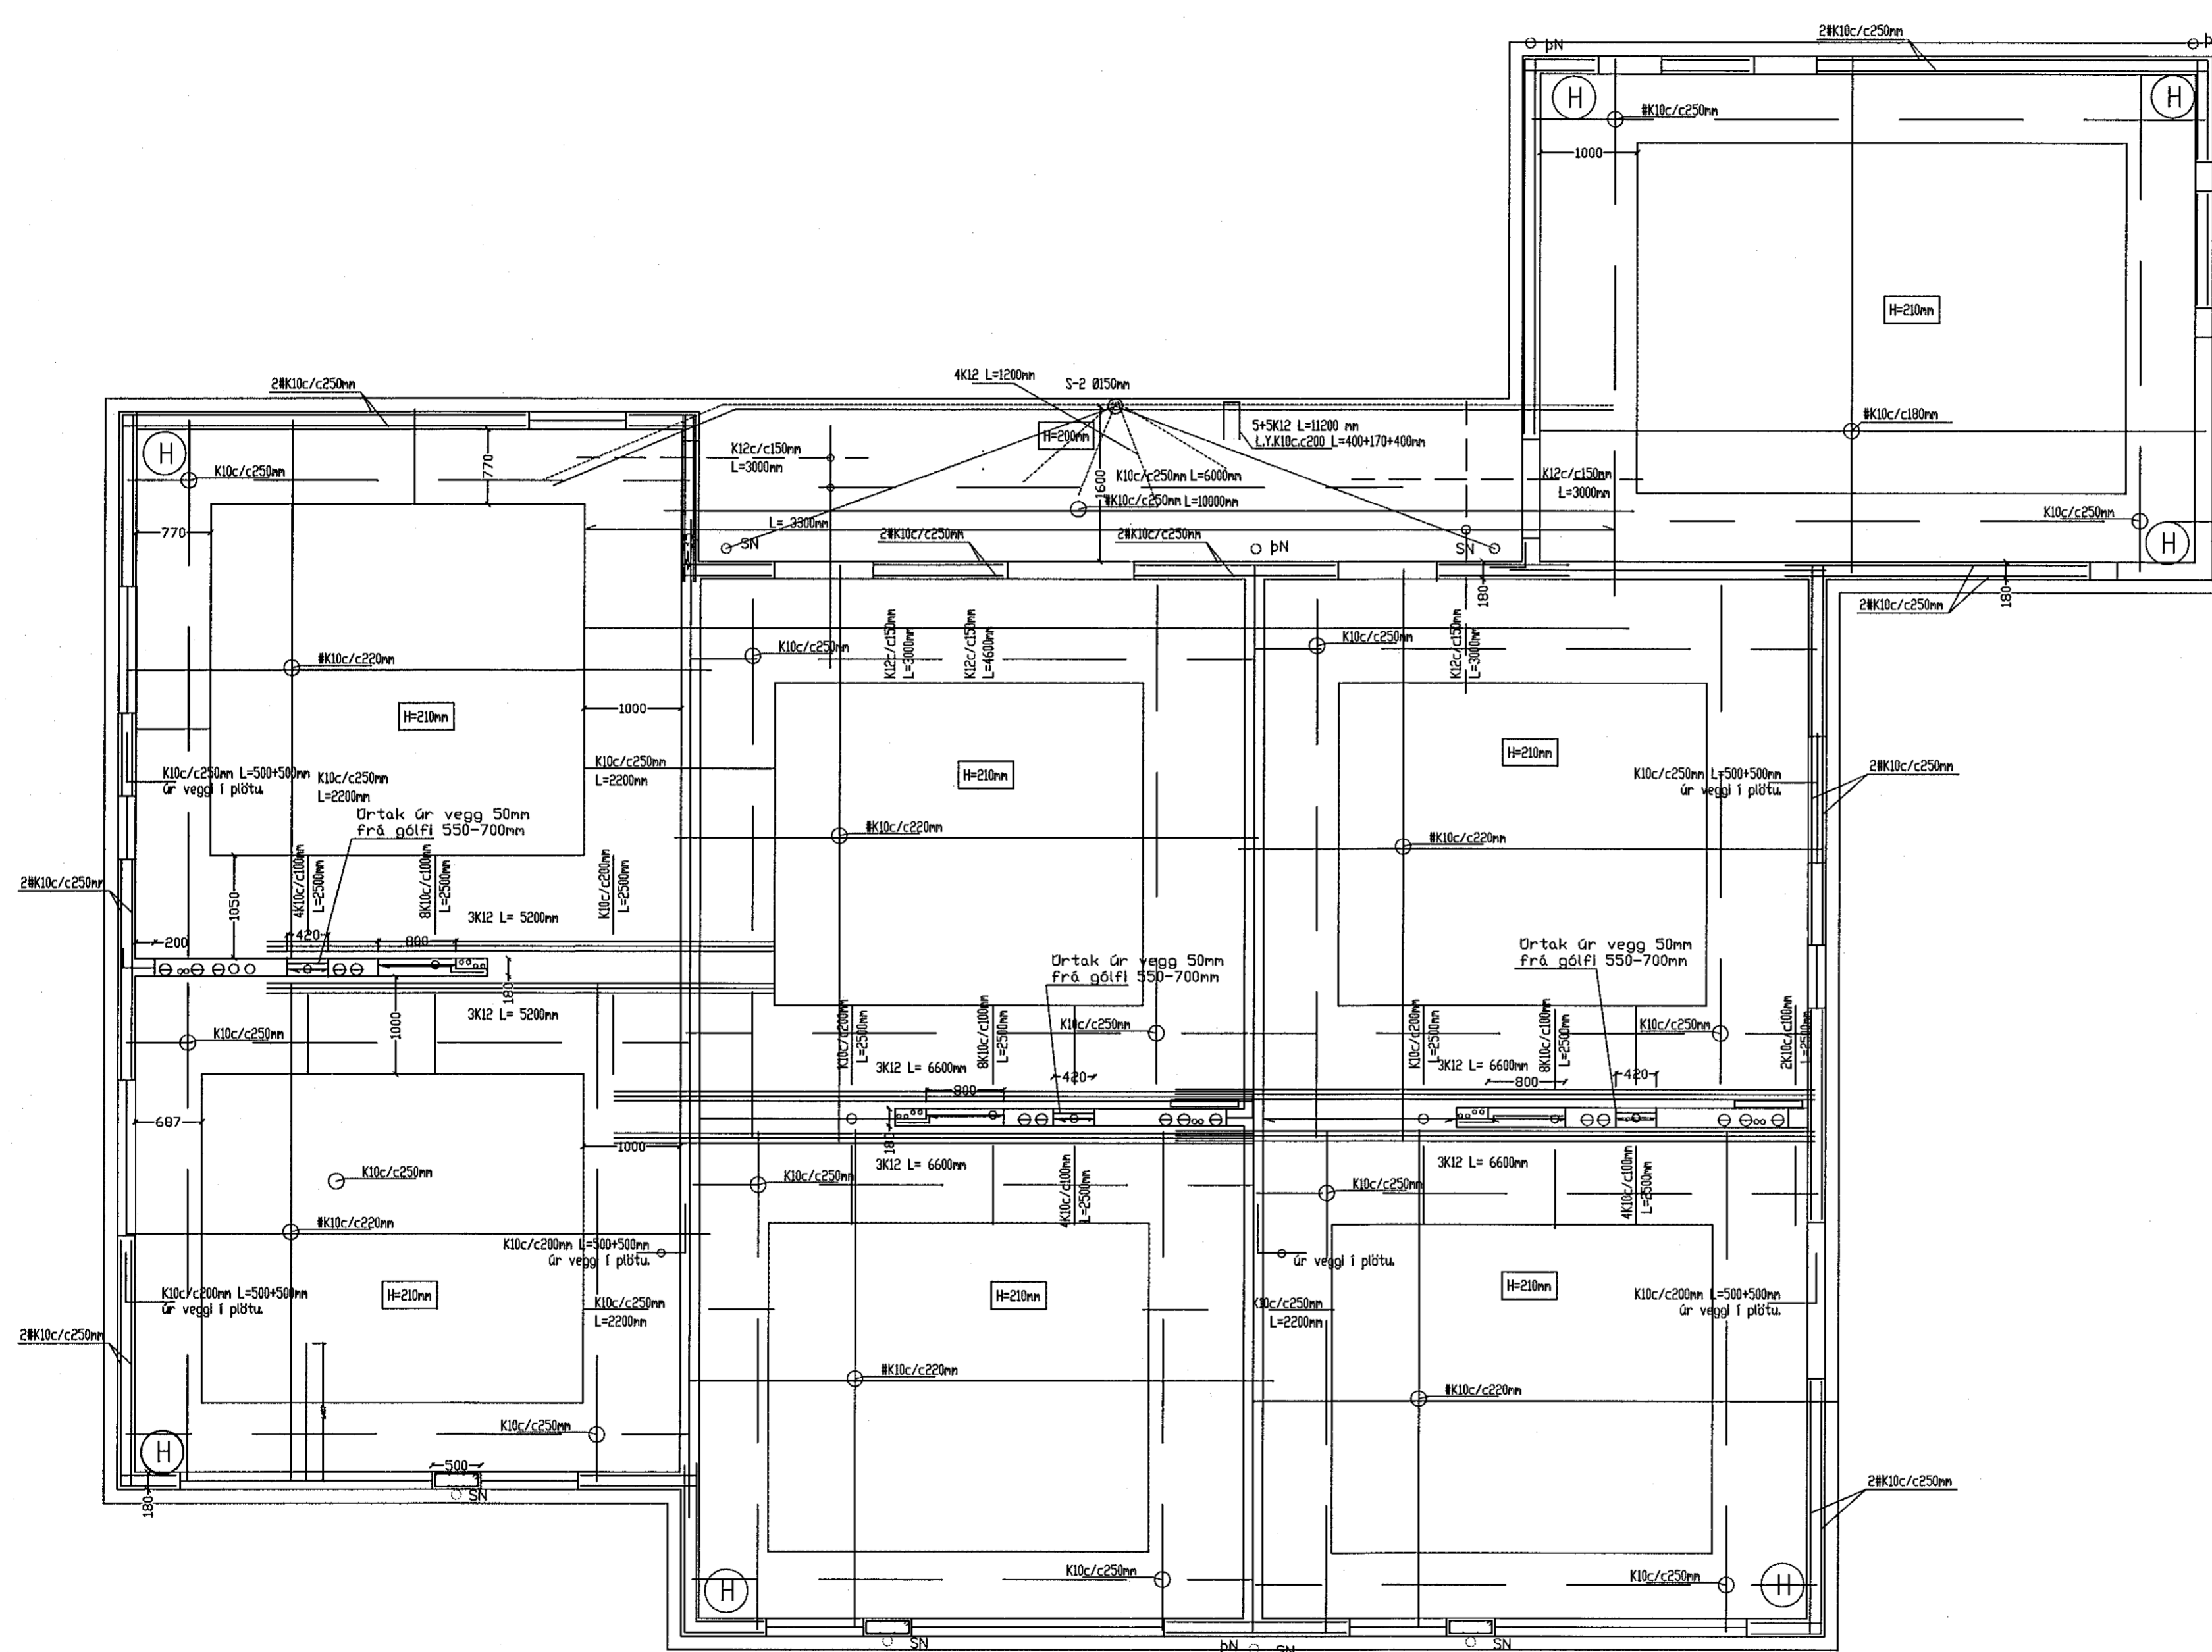

Grunnmynd Mkv. 1:50

ÚTGÁFA	DAGSETNING	TEIKNAD	YFIRFARID
--------	------------	---------	-----------

EDLI BREYTINGA:

HÖNNUNARSTJÓRI:

Sigurður Steinar Jónsson
060767-8313

HÖNNUÐUR:

Ragnar G Gunnarsson tæknifr.
kt. 110947-2839

Tækniþjónusta
Ragnars G. Gunnarssonar
net-fang: ragnrgg@minnet.is
Smíðavegur 11, 200 Kópavogur, Kennitala: 520397-2809, Sími: 5445350, Fax: 5445351

MANNAVAF: RGG	TEIKNAD AF: RGG	YFIRFARID AF: RGG
DAGSETNING: 14.12.2020	ÁVAÐI: Mkv. 1:50	DAGSETNING BREYTINGAR: -

Skjalnúmer 3. Hafnarfirði
Verkfræðiteikningar
Burðarþol - 2. loft - þakplata.

VERKNUMÉR: 2020	BLAD: B 06	ÚTGÁFA:
-----------------	------------	---------