Sjá aðalteikningar um frágang þaks.

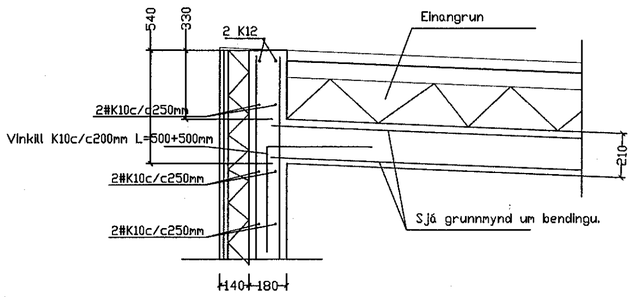

Snið Þ1 1:20

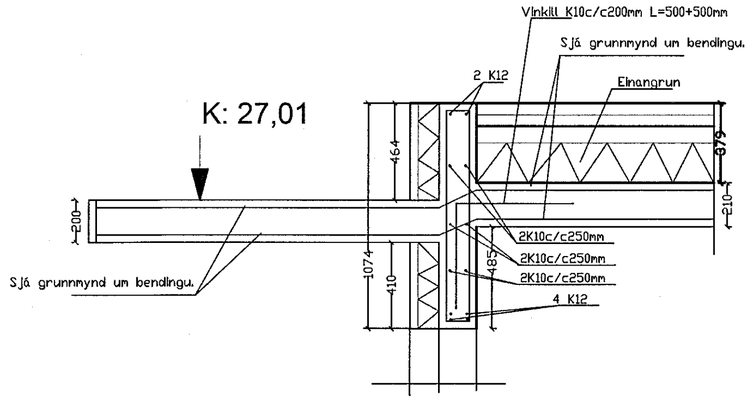

Snið Þ2 1:20

Sjá aðalteikningar um frágang þaks.

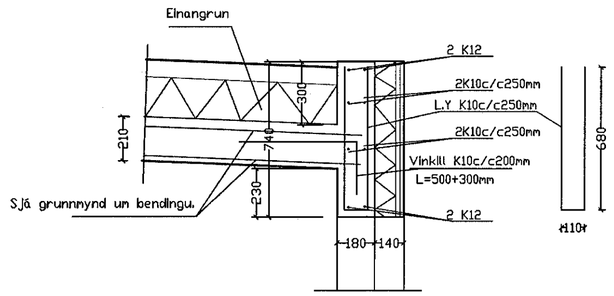

Snið Þ3 1:20

Sjá aðalteikningar um frágang þaks.

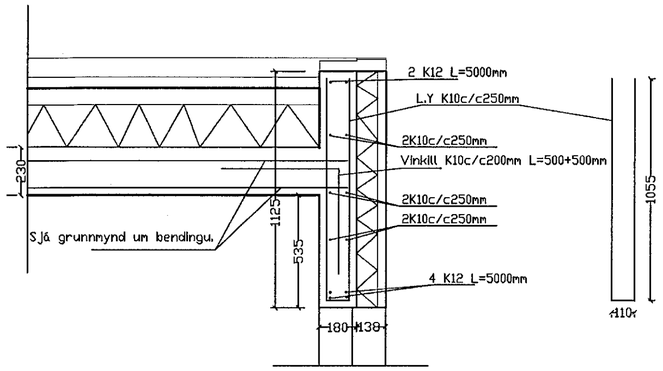

Snið Þ4 1:20

Sjá aðalteikningar um frágang þaks.

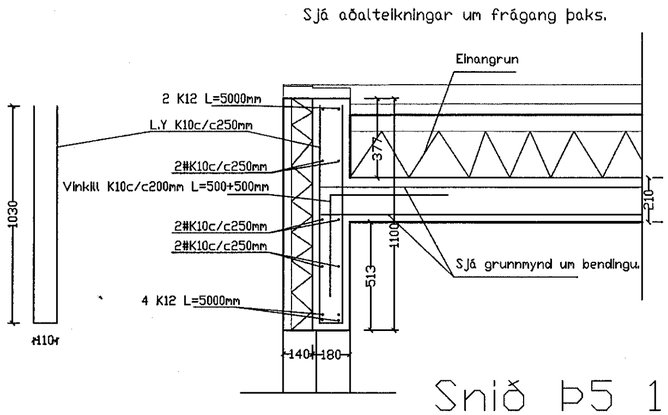

Snið Þ5 1:20

Sjá aðalteikningar um frágang þaks.

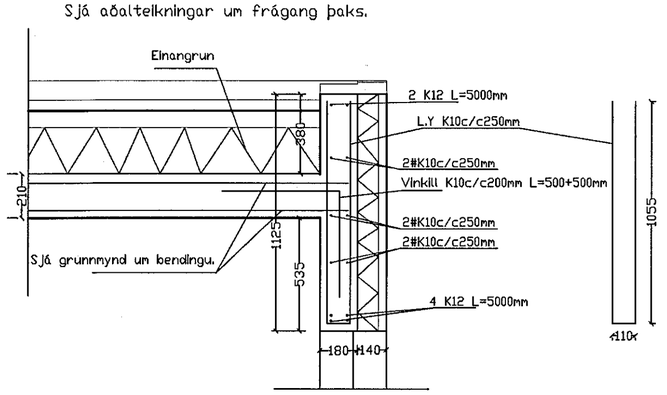

Snið Þ6 1:20

Samþykkt þann
08. jan. 2021
F.h. byggingarfulltrúans í Hafnarfirði
Sigurður Steinar Jónsson

ÚTGÁFA	DAGSETNING	TEIKNAÐ	YFIRFARIÐ	

EÐLI BREYTINGA:

HÖNNUNARSTJÓRI :

Sigurður Sig
060767 8319

HÖNNUÐUR :

Ragnar G Gunnarsson tæknifr.

kt. 110947-2839

Tækniþjónusta
Ragnars G. Gunnarssonar
Smiðjuvegur 11, 200 Kópavogur, net-fang: ragnargg@simnet.is
Kennitala: 520397-2809, Sími: 5445350, Fax: 5445351

HANNAÐ AF:	TEIKNAÐ AF:	YFIRFARIÐ AF:
RGG	RGG	RGG
DAGSETNING:	KVARÐI:	DAGSETNING BREYTINGAR:
14.12.2020	Mkv. 1:20	–

Skipalón 3. Hafnarfirði

Verkfræðiteikningar

Burðarþol– Snið fyrir 2. loft – .

H

VERKNÚMER:	BLAÐ:	ÚTGÁFA:
2020	B 07	