

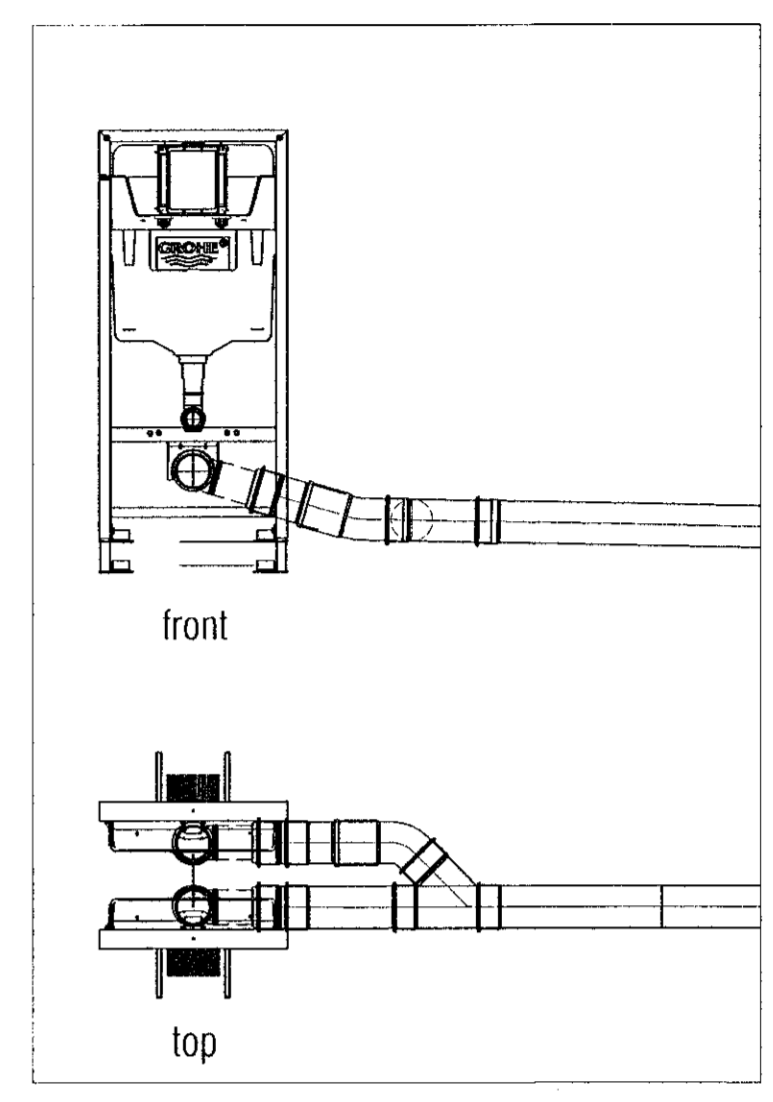


Sampykkt þann
12. jan. 2021
F.h. byggingarteknl.ráðgjafi
Sigurður Steinar Jónsson

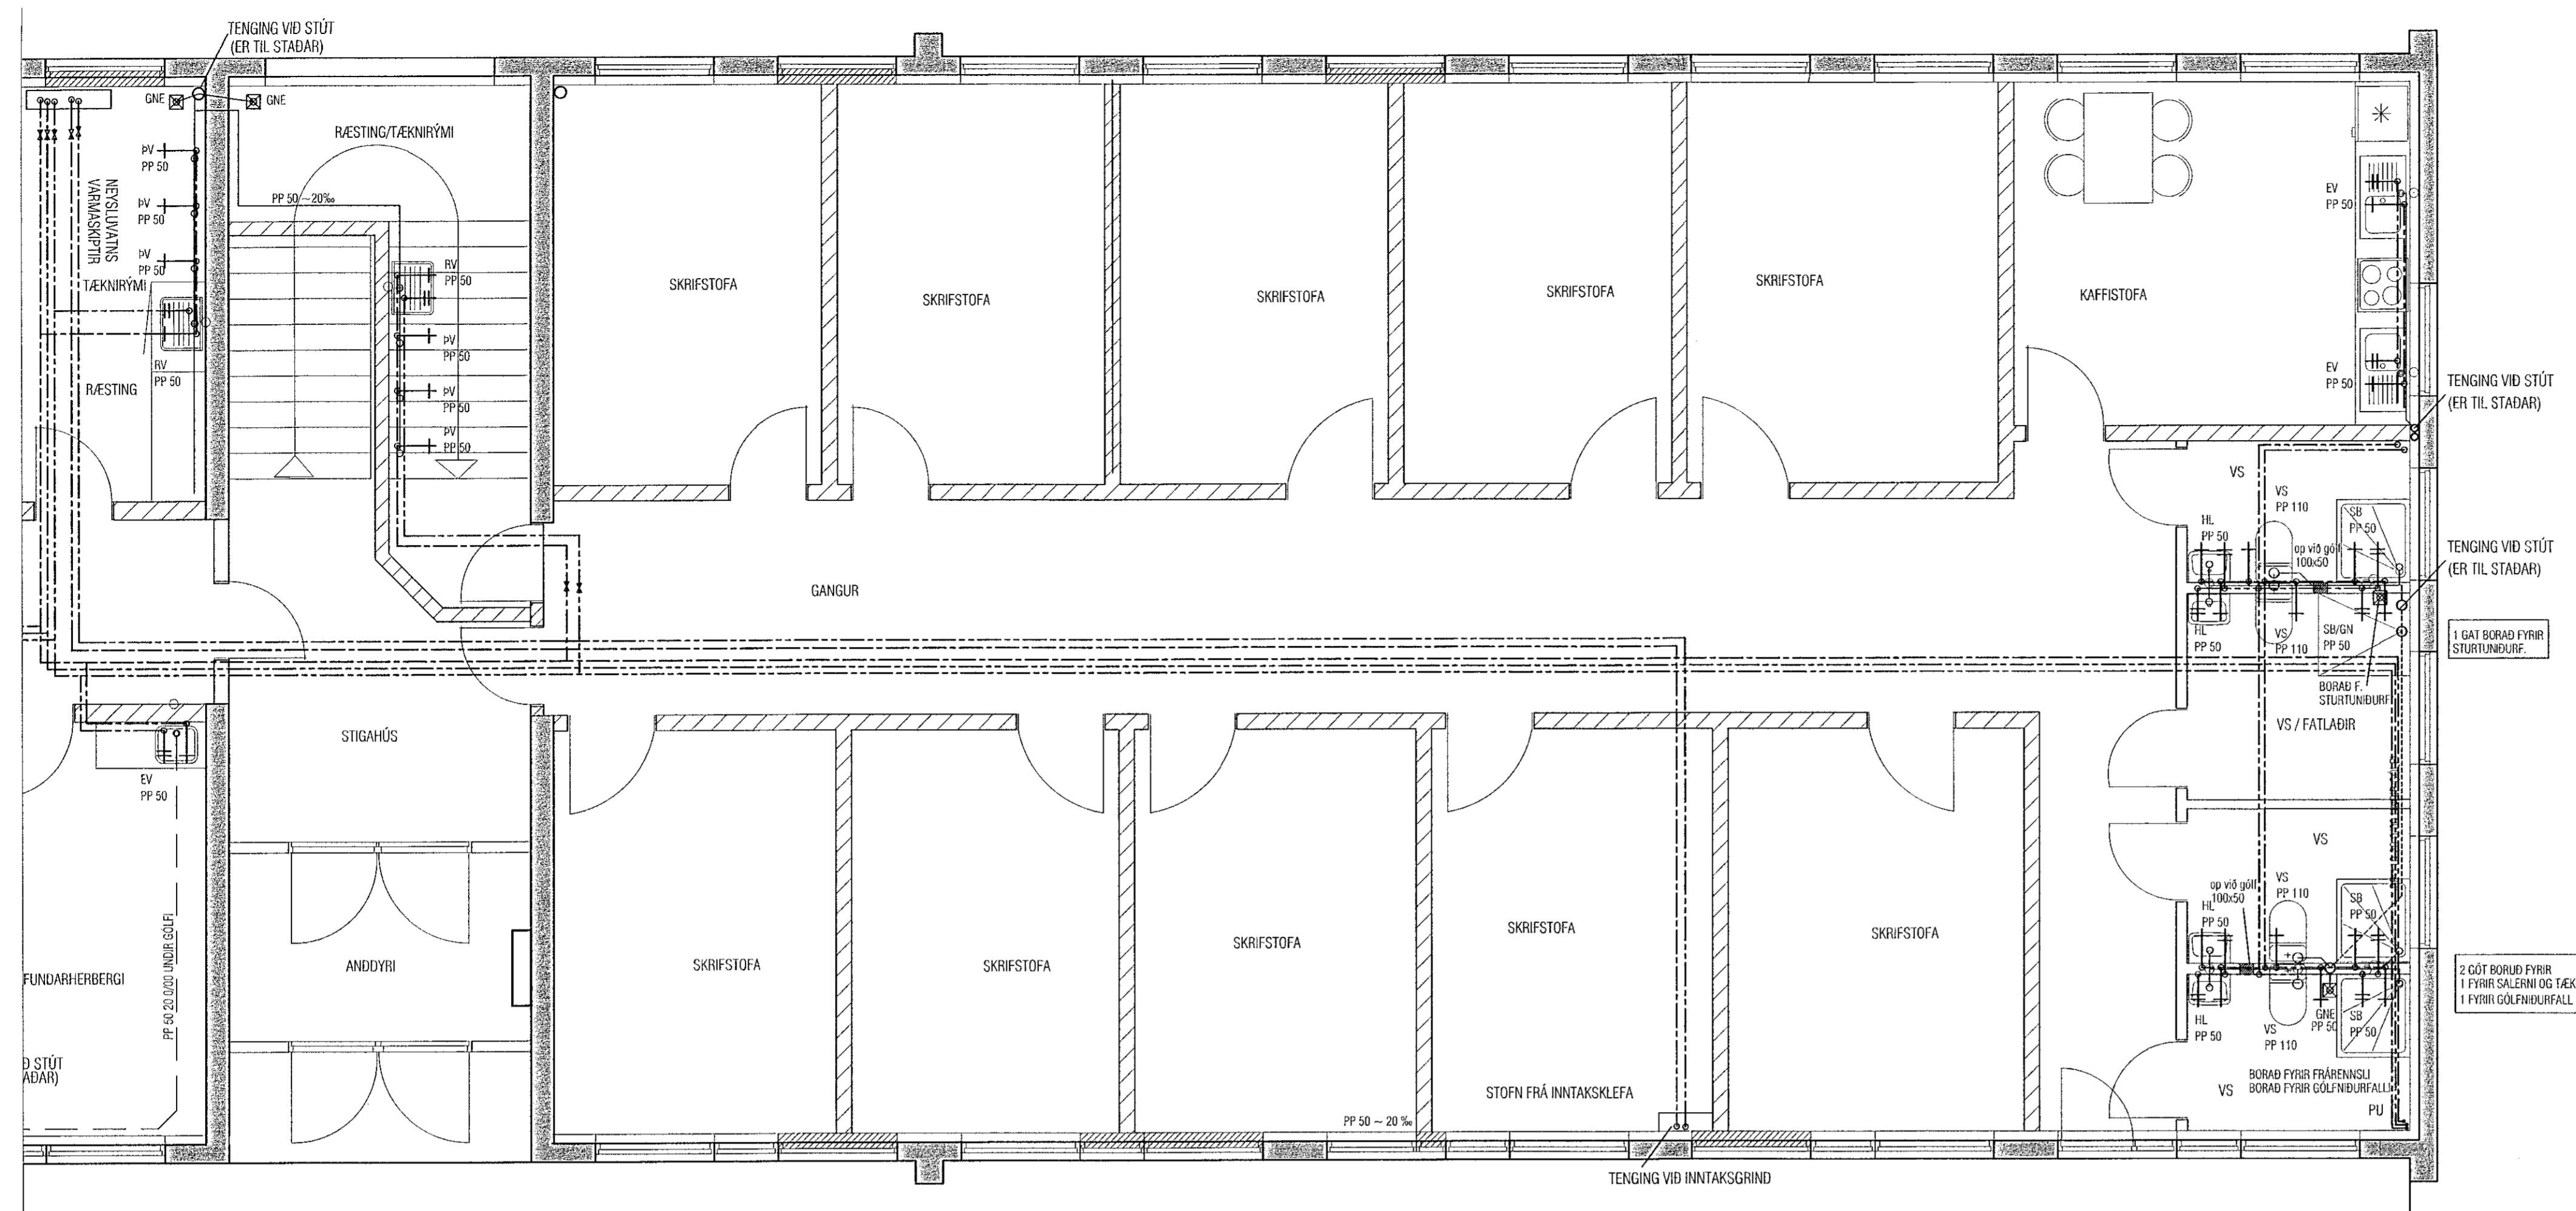

GRUNNMYND 2. HÆÐAR TIL HÆGRI NEYSLUVATN MKV. 1:50

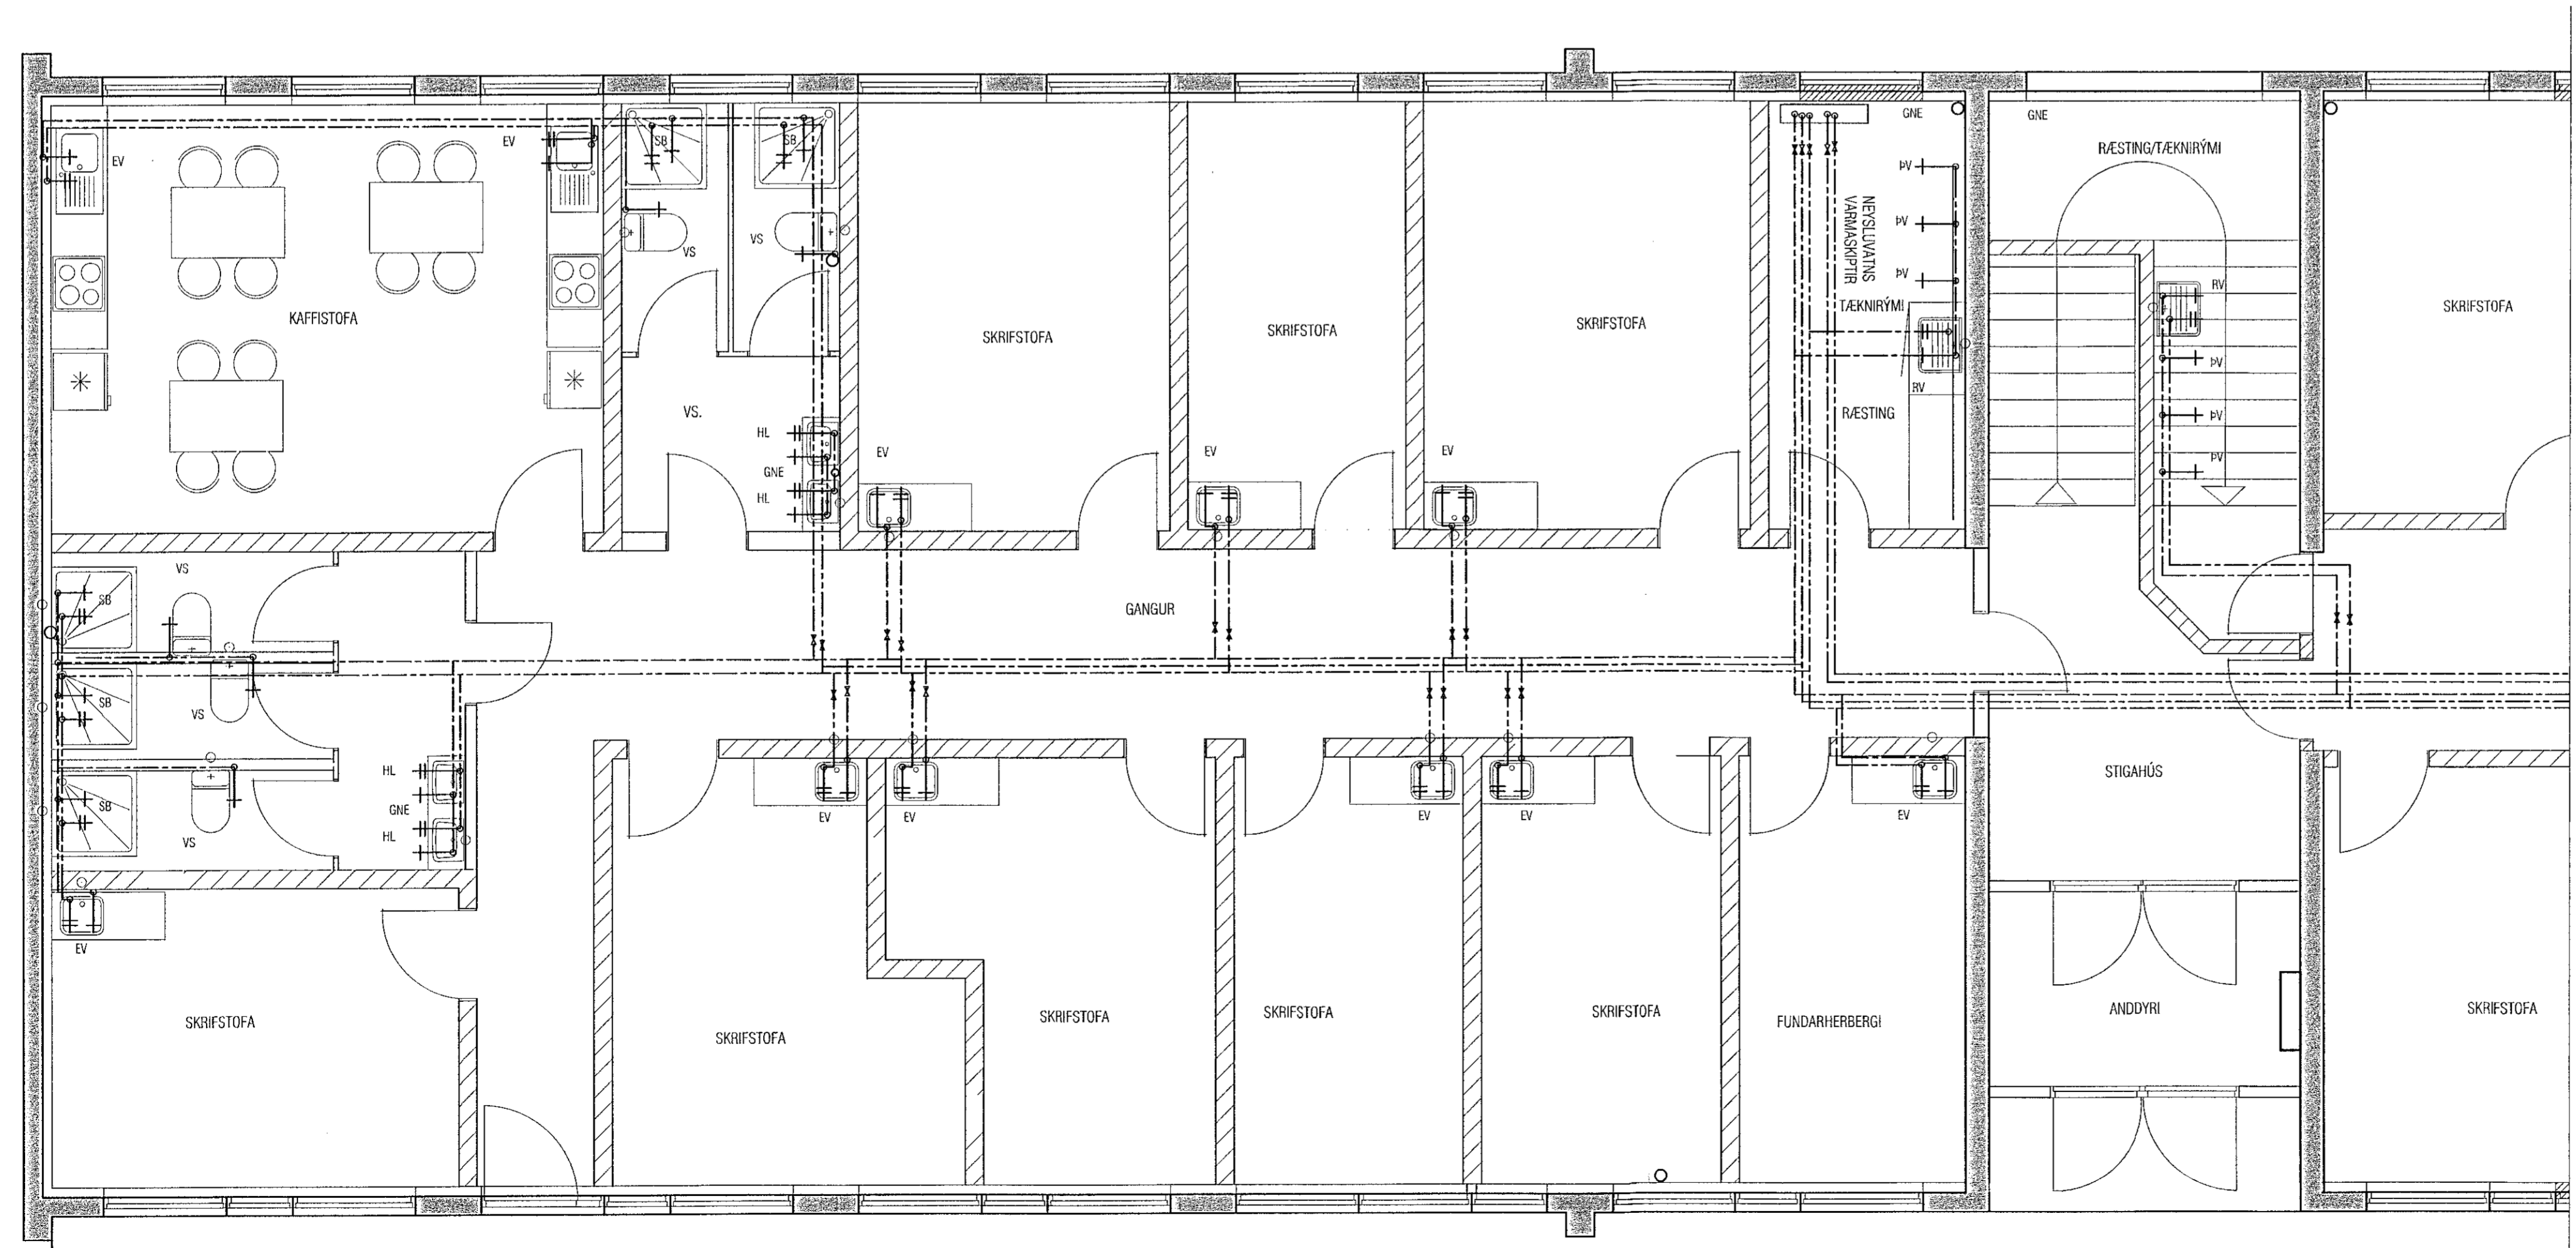

BREYTT 28.02.2020: BREYTINGAR Á LÖGNUM, TENING VÍÐ INNTAKSGRIND, VARMASK. FÆRÐUR, ÞVOTTAVÉLUM, SKOLVASKI OG GN BÆTT VÍÐ
BREYTT 15.11.2019: TIL SAMRÆMIS VÍÐ BREYTT SKIPULAG
BREYTT 19.09.2018: TIL SAMRÆMIS VÍÐ BREYTT SKIPULAG
BREYTT 10.03.2018: TIL SAMRÆMIS VÍÐ BREYTT SKIPULAG

GRUNNMYND 2. HÆÐAR TIL VINSTRI, NEYSLUVATN MKV. 1:50

VEKTOR - hönnun og ráðgjöf - Stúdula 3, 108 Rvk, sí: 554-6650 / 897-5363		Sigurður Halsteinnsson byggingatekniráðgjafi Kl. 030859-7749 email: sigurdur@vektor.is		SKÚTAHRAUN 2, HAFNARFJÖRÐUR NEYSLUVATN GRUNNMYND 2. HÆÐAR	
Tekn. nr. / Sampykkt	Dagskrá / St. Dags.	Ritun / St. Dags.	Ritun / St. Dags.	Ritun / St. Dags.	Ritun / St. Dags.
10.03.18		1:50		L-201	