



Samykkt þann
12. jan. 2021
F.h. byggingarfulltrúans í Hafnarfjörð
Sigurður Steinar Jónsson

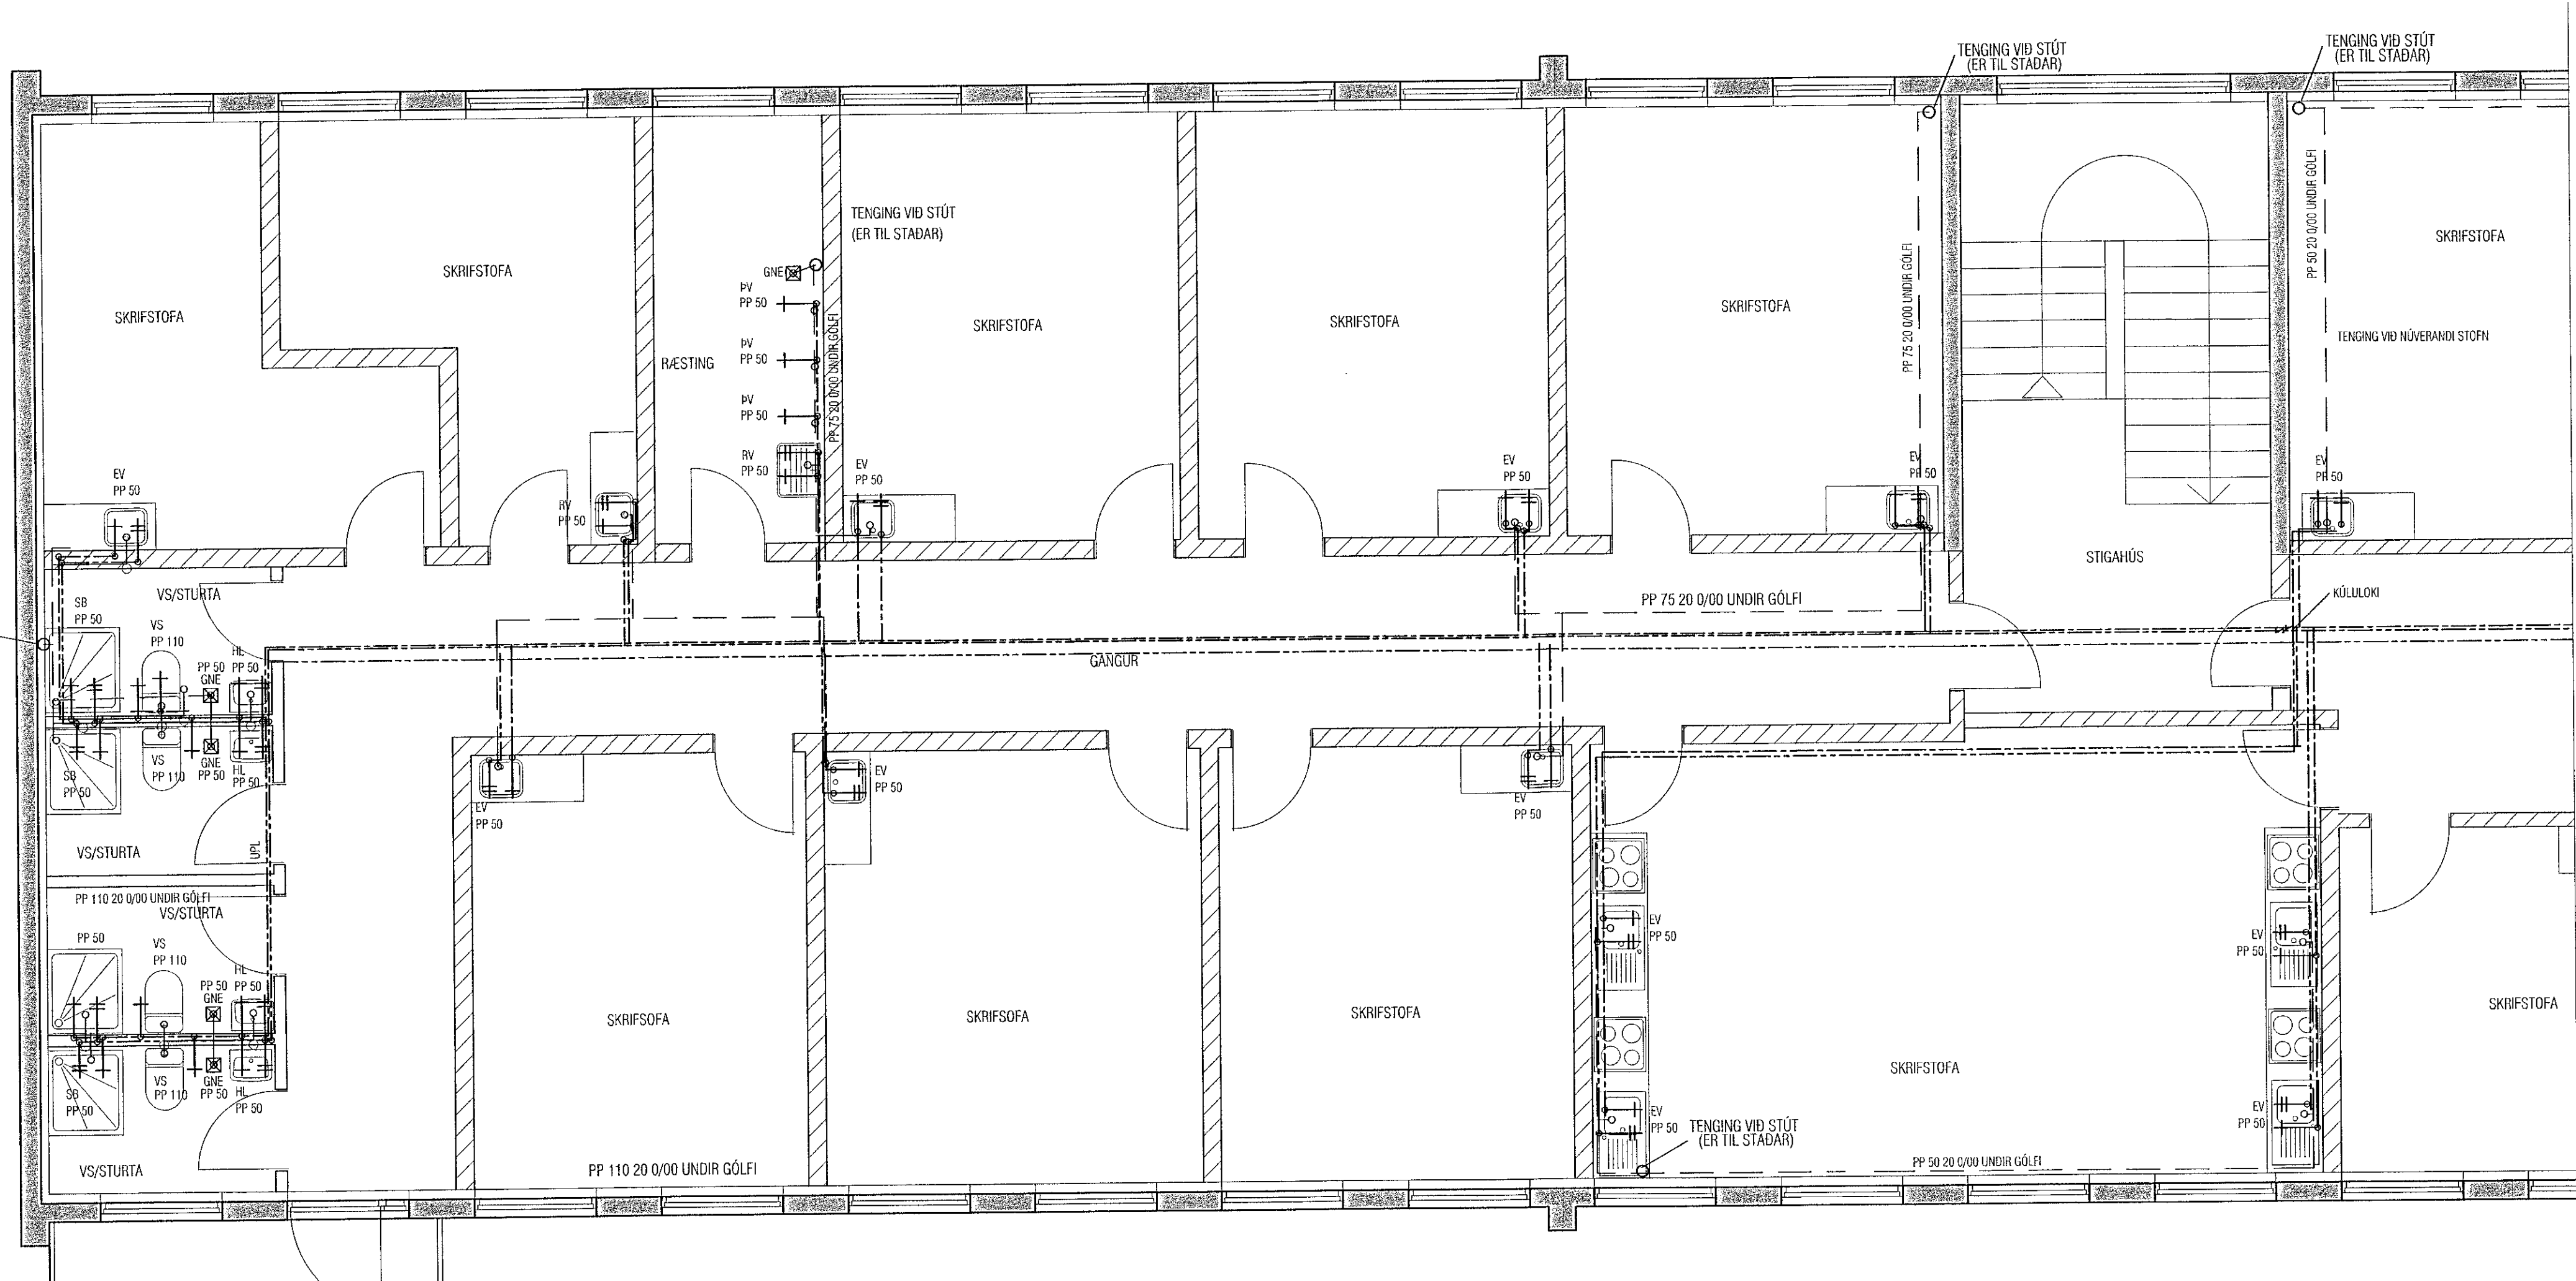

GRUNNMYND 3. HÆÐAR TIL VINSTRI, NEYSLUVATN MKV. 1:50

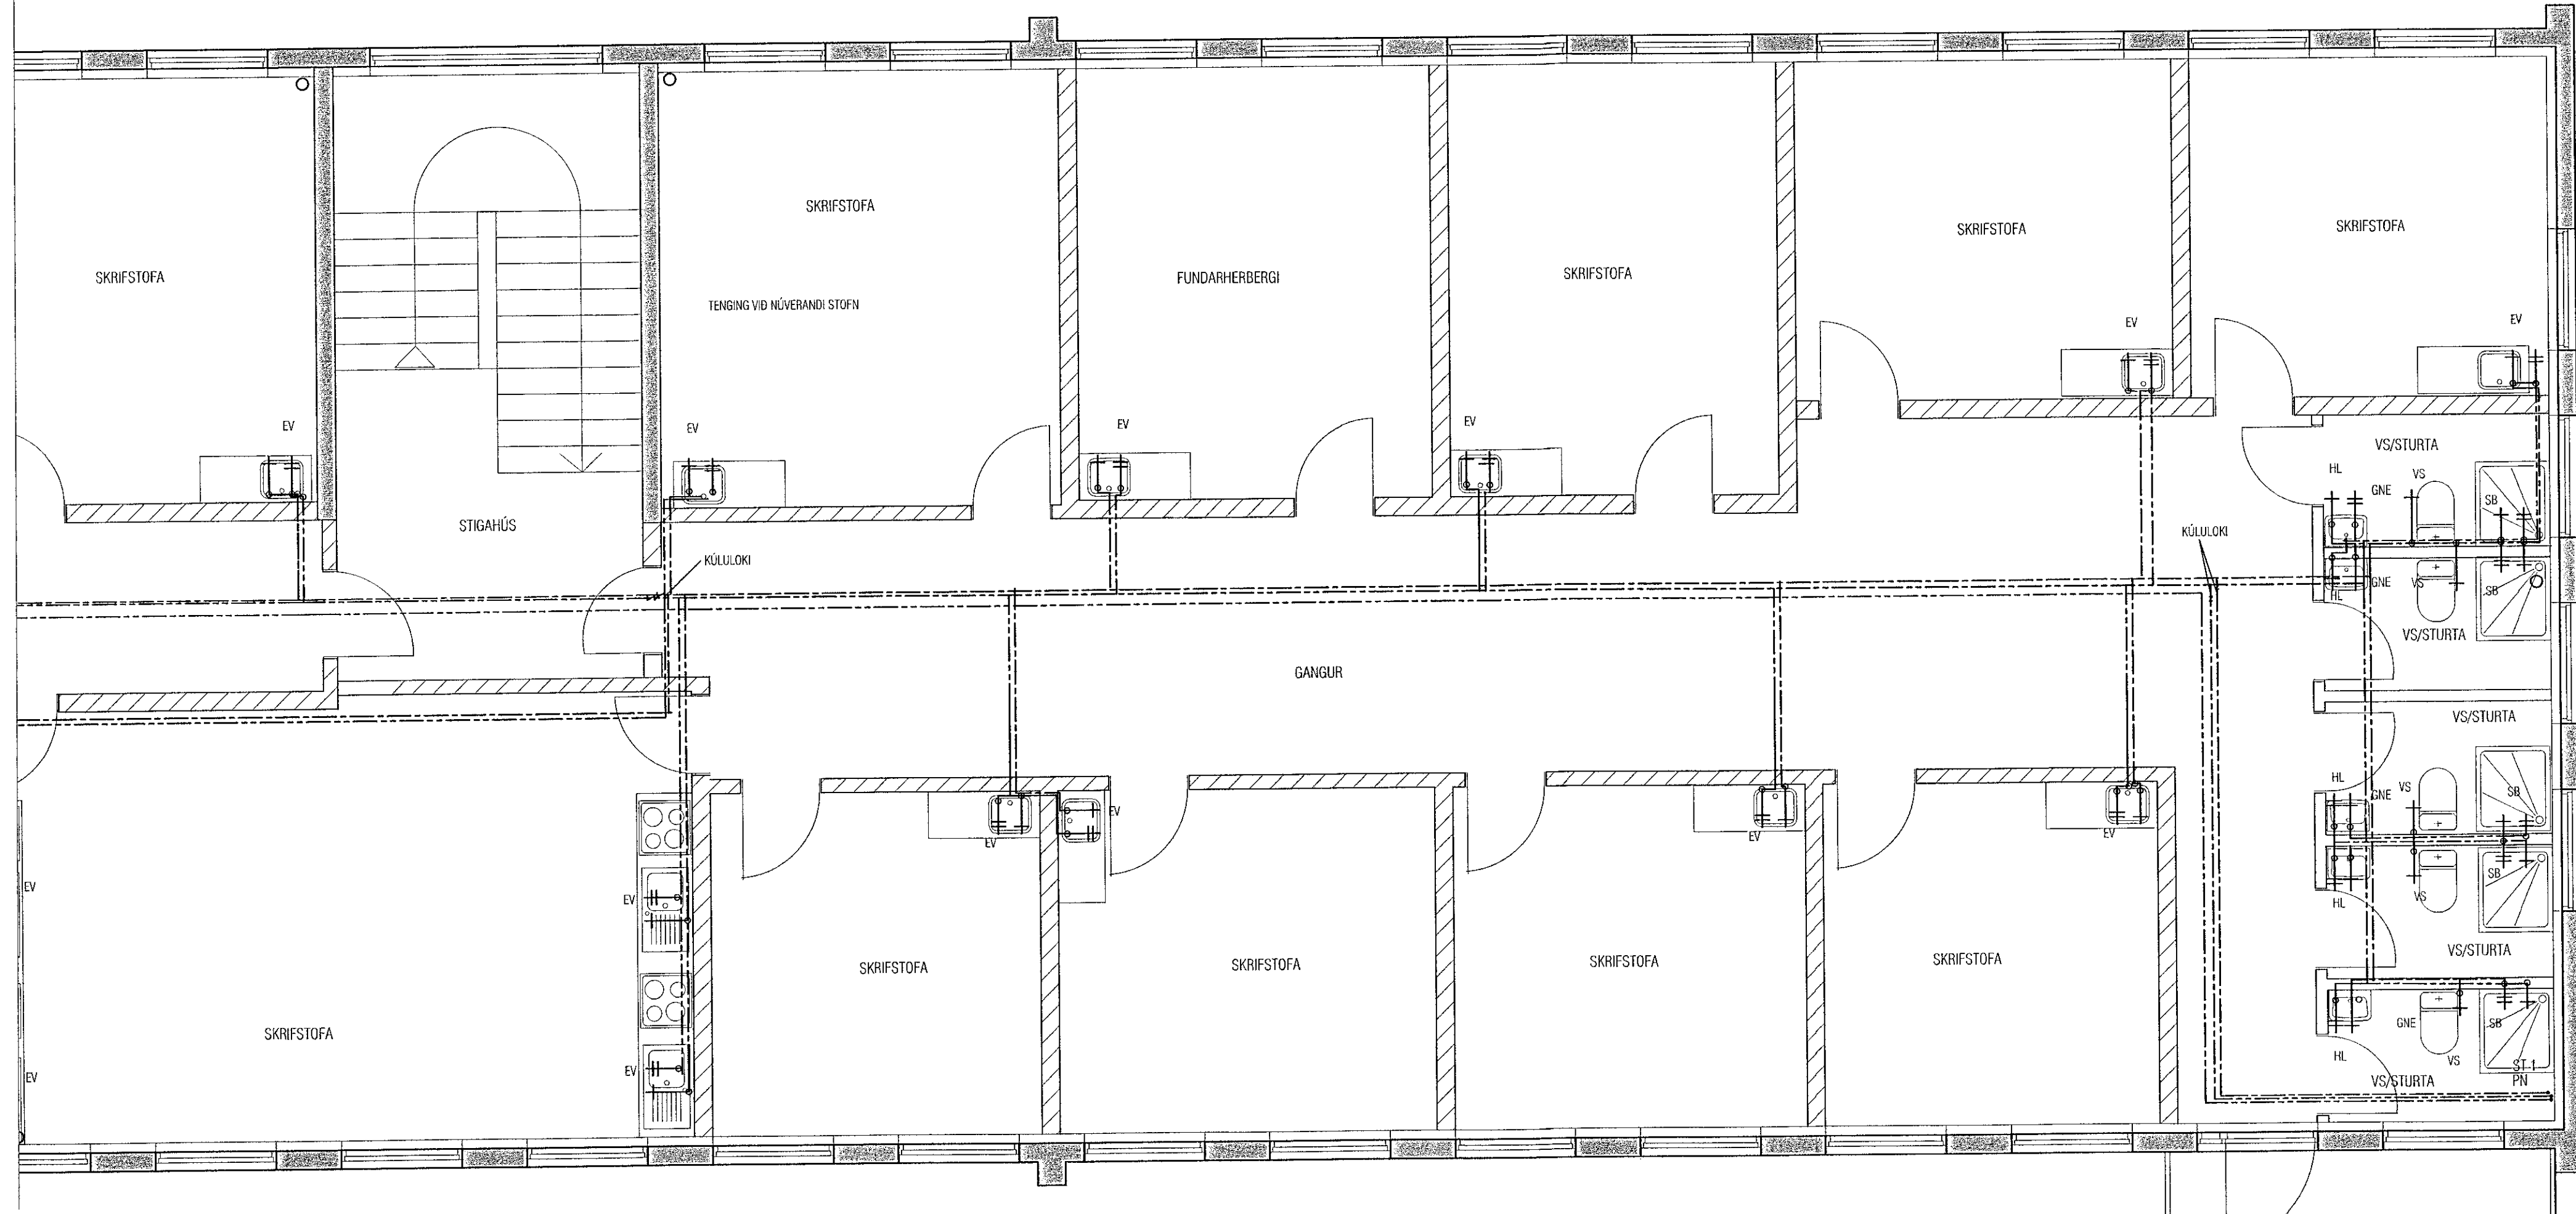

GRUNNMYND 3. HÆÐAR TIL HÆGRI, NEYSLUVATN MKV. 1:50

ATH! Þar sem lagnir fara í gegnum brunahólfandi vegg
eða plötur skal koma brunabætting, á fallstamma skal setja
eldvarnarkraga eða eldvarnarborða á plötuskilum.
Um frágang lagnastokka er vísað til sérupdrátta
aðalhönnuðar.

ATH!
Nákvæm staðsetning á götum fyrir frænnis-, neysluvatns- og
hitilagnir skal ákvarða í samráði við eiganda og pípara.

BREYTT 28.02.2020: TENING INN Á INNTAKSRIND, PV, SV OG GN BÆTT VIÐ.
BREYTT 17.04.2018: BREYTTAR LAGNALEIÐIR, TILFÆRSLA Á HURÐUM ÖFL.
BREYTT 10.03.2018: TIL SAMRÆMIS VIÐ BREYTT SKIPULAG

VEKTOR - hönnun og ráðgjöf - Síðumúla 3, 108 Pvk, s. 554-6650 / 897-5363		Sigurður Halsethsson byggingateknifræðingur Kt. 030859-7749 email: sigur@vektor.is	SKÚTAHRAUN 2, HAFNARFJÖRÐUR NEYSLUVATN GRUNNMYND 3. HÆÐAR
Tökn. nr. _____ Samþykkt _____ Samþykkt _____	Tökn. nr. _____ Dagsþing _____ 10.03. '18	Br. _____ Dags _____ Rf. 030859-7749	Harnað _____ SA Dagsþing _____ 10.03. '18 Verkef. _____ Málsvári _____ 1:50 Tökn. nr. _____ L-202