


Samþykkt þann
12. jan. 2021
F.h. byggingarfulltrúans / Hálfarinn
Sigurður Steinar Jónsson

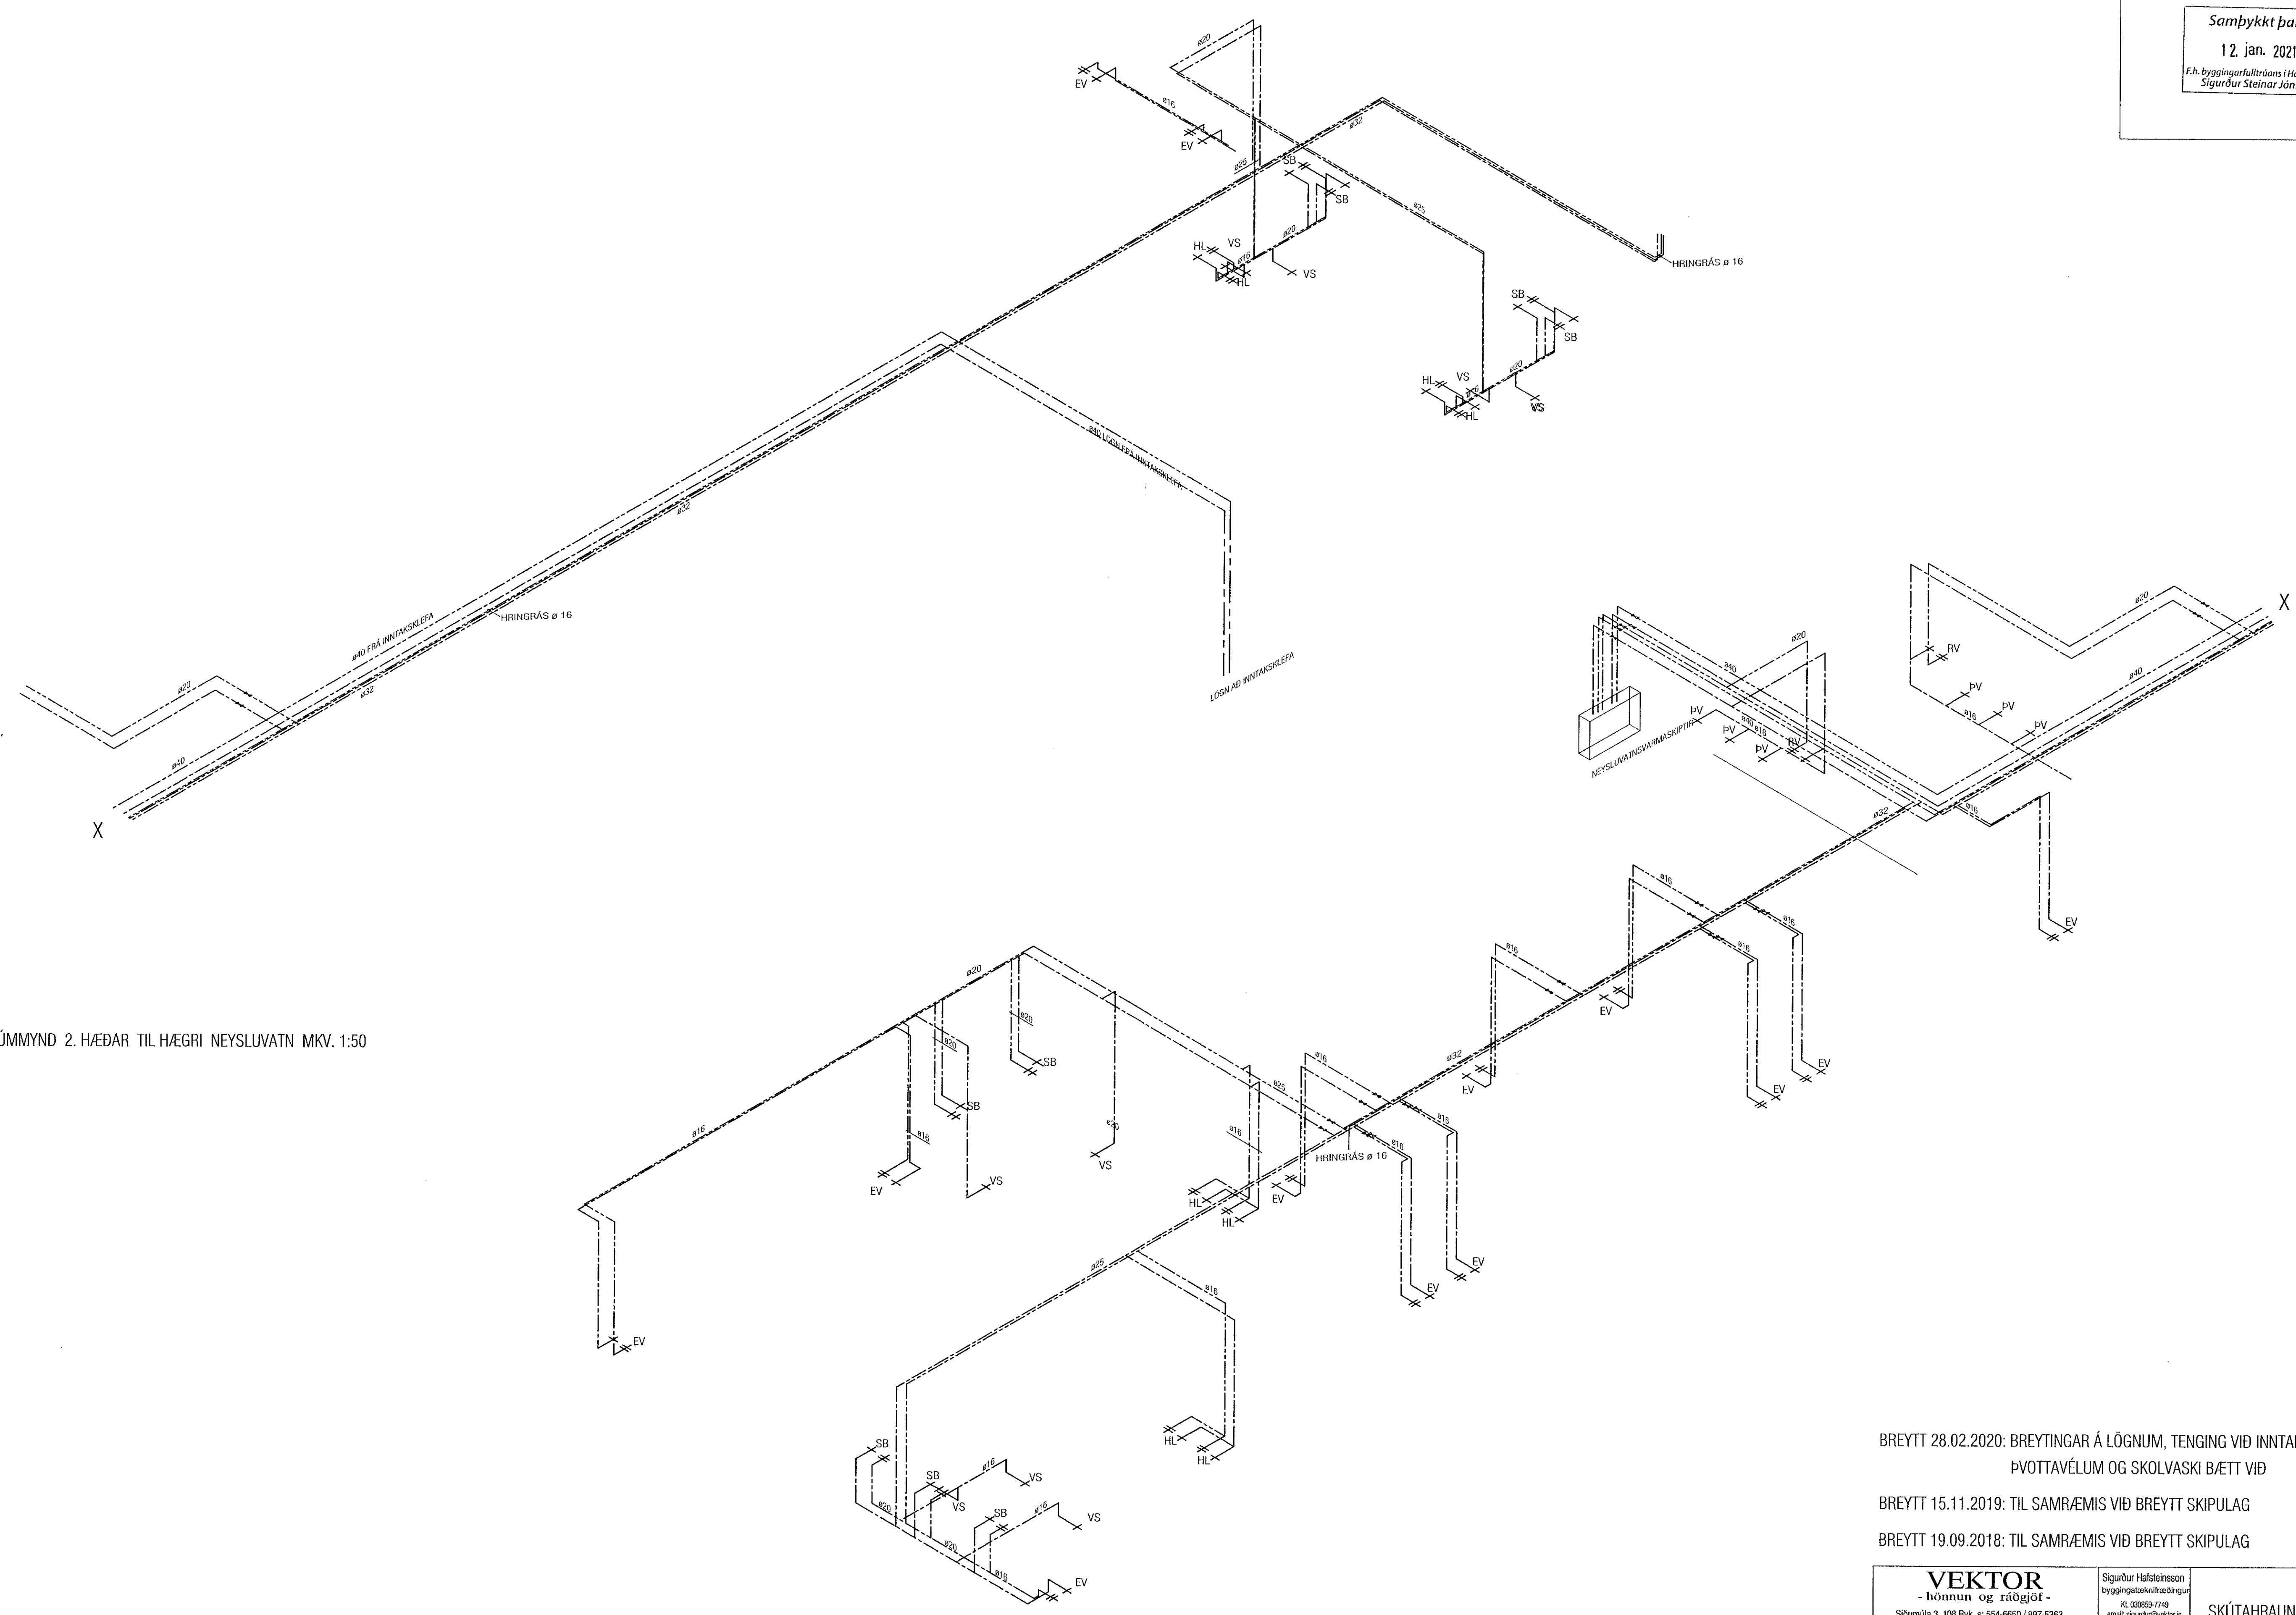

RÚMMYND 2. HÆÐAR TIL HÆGRI NEYSLUVATN MKV. 1:50

RÚMMYND 2. HÆÐAR TIL VINSTRI NEYSLUVATN MKV. 1:50

BREYTT 28.02.2020: BREYTINGAR Á LÖGNUM, TENING VÍÐ INNTAKSGRND,
ÞVOTTAVÉLUM OG SKOLVASKI BÆTT VÍÐ
BREYTT 15.11.2019: TIL SAMRÆMIS VÍÐ BREYTT SKIPULAG
BREYTT 19.09.2018: TIL SAMRÆMIS VÍÐ BREYTT SKIPULAG

VEKTOR - lönnun og ráðgjöf - Síðumúla 3, 108 Pvk, s: 554-6650 / 897-5363		Sigurður Halsteinnsson byggingarfulltrúans KÍ 030859-7749 email: sigurdur@vektor.is		SKÚTAHRAUN 2, HAFNARFJÖRDUR NEYSLUVATN RÚMMYND 2. HÆÐAR	
Tönnun nr. Samþykkt	Tönnun nr. 030859-7749	Br. 10.03.'18	Dags. 10.03.'18	Flakud SH	Tönnun SA
Signatur KÍ 030859-7749		Dagsmál 10.03.'18		Tekn. n. L-203	